



inplantingsplan

vergunde toestand

10de Afd., Sectie K, nr. 278 Y4

totale oppervlakte ± 234 m²

schaal 1/200

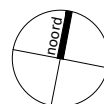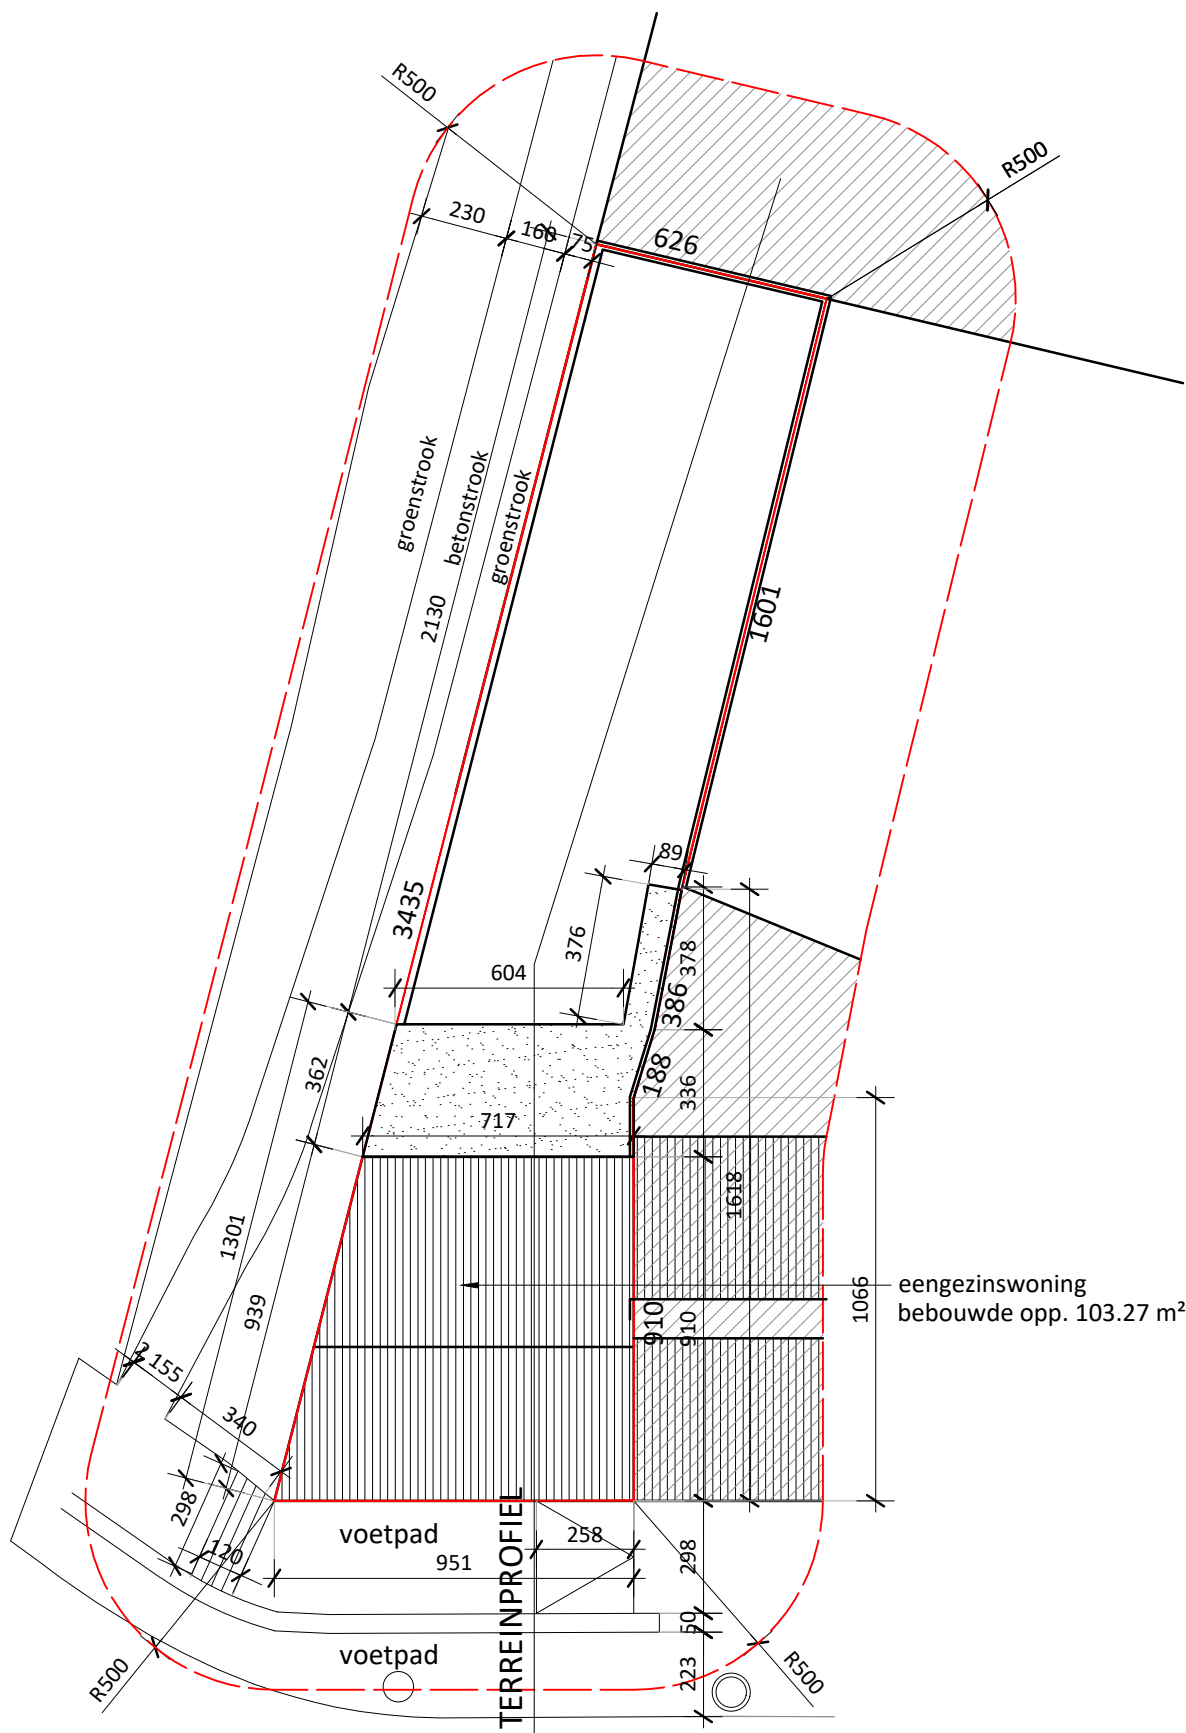

project

omschrijving

bestandsnaam

0 2 4 6 8 10m

regularisatie
Nieuwevaart 293

INPLANTINGSPLAN
vergunde toestand

BA_Nieuwevaart 293_I_V_01_inplantingsplan VT.pdf

schaal 1/200
blad 1/32

De Muynck - Vertongen Architecten
Leernissesteegweg 241A
9800 Deinze
09 282 73 95

