



inplantingsplan

nieuwe toestand
10de Afd., Sectie K, nr. 278 Y4
totale oppervlakte ± 234 m²
schaal 1/200

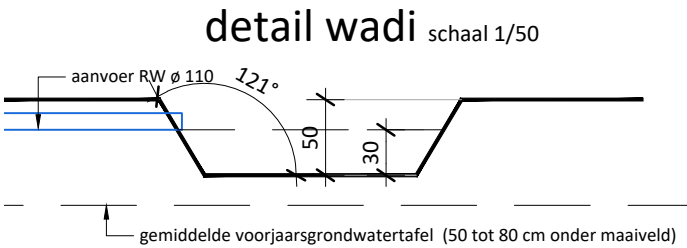

opbouw waterdoorlatende verharding oprit fietsenberg
schaal 1/25

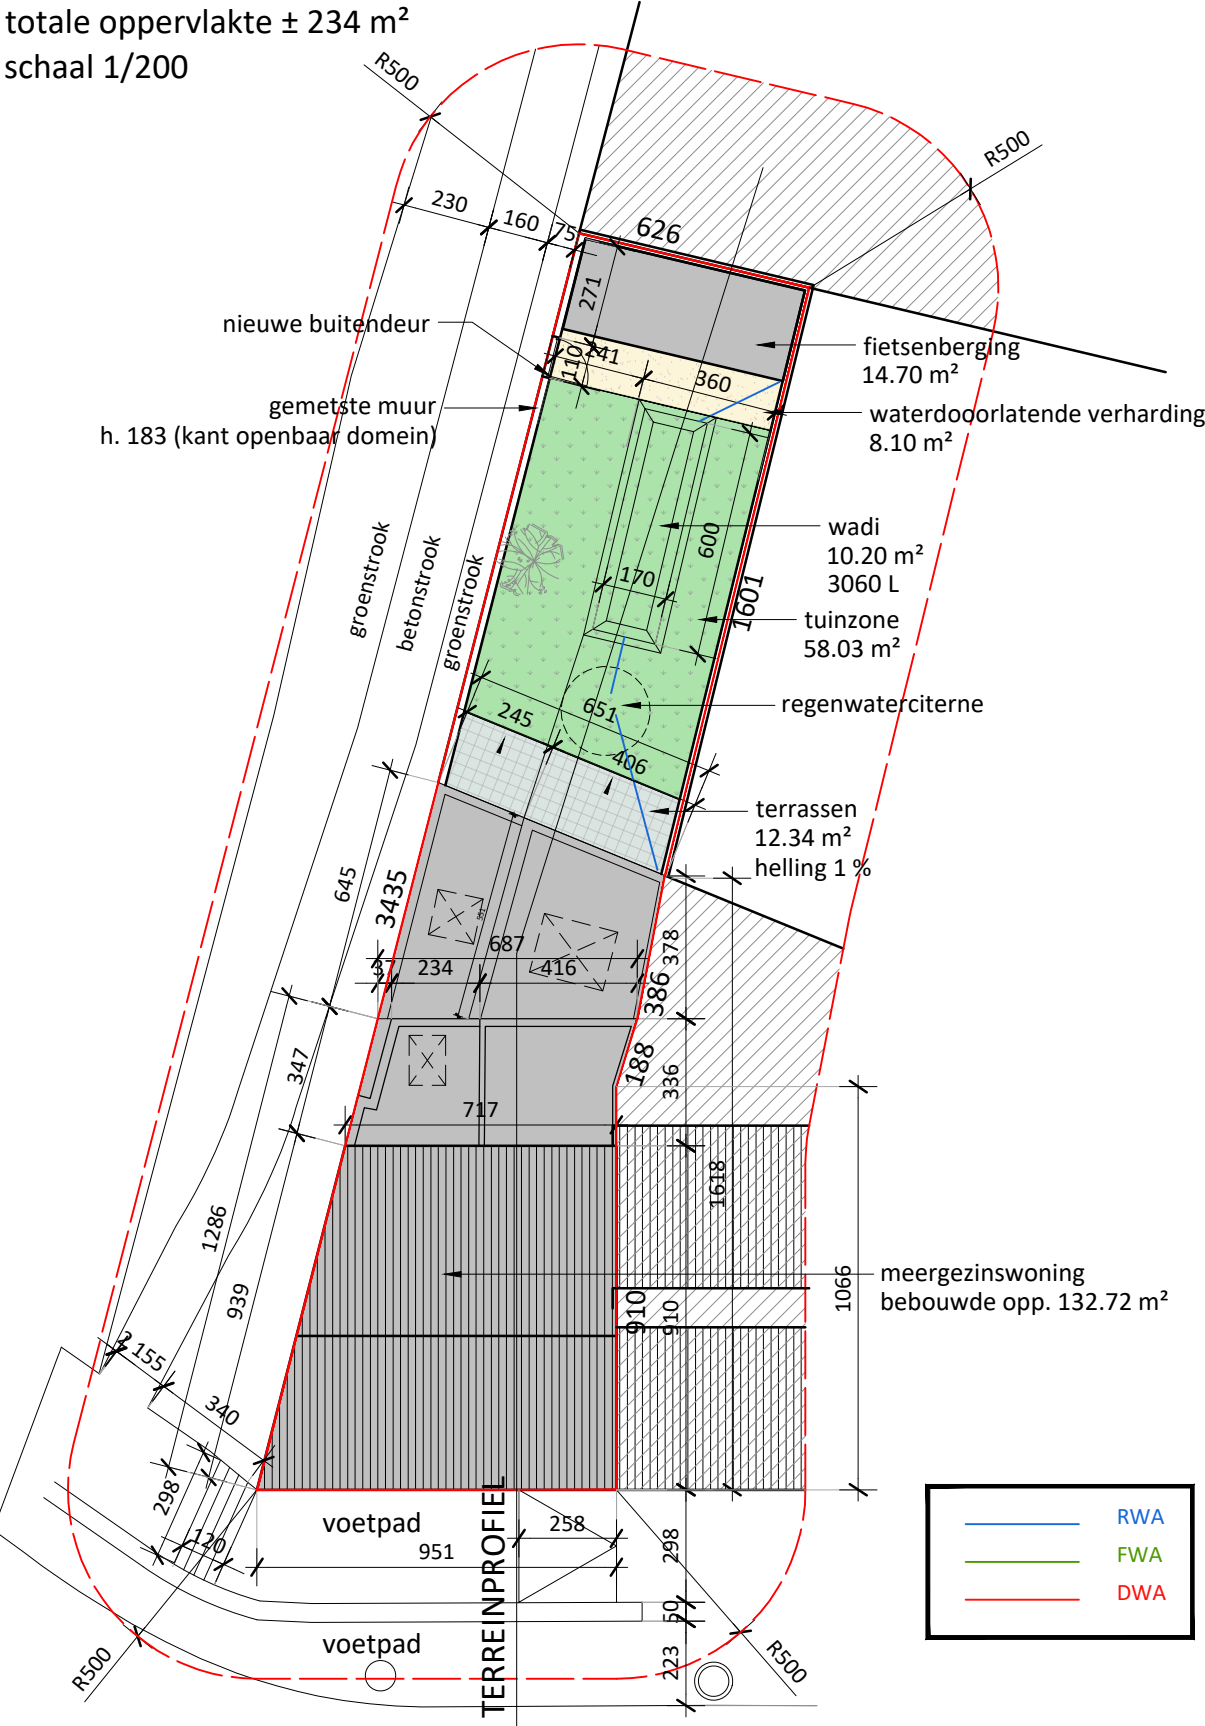