



L.H. N-18-1945

GOEDGEKEURD
STADSBOUWMEESTER

B.

gelijkvloers

bruto opp. 105.77 m²
netto opp. 96.95 m²

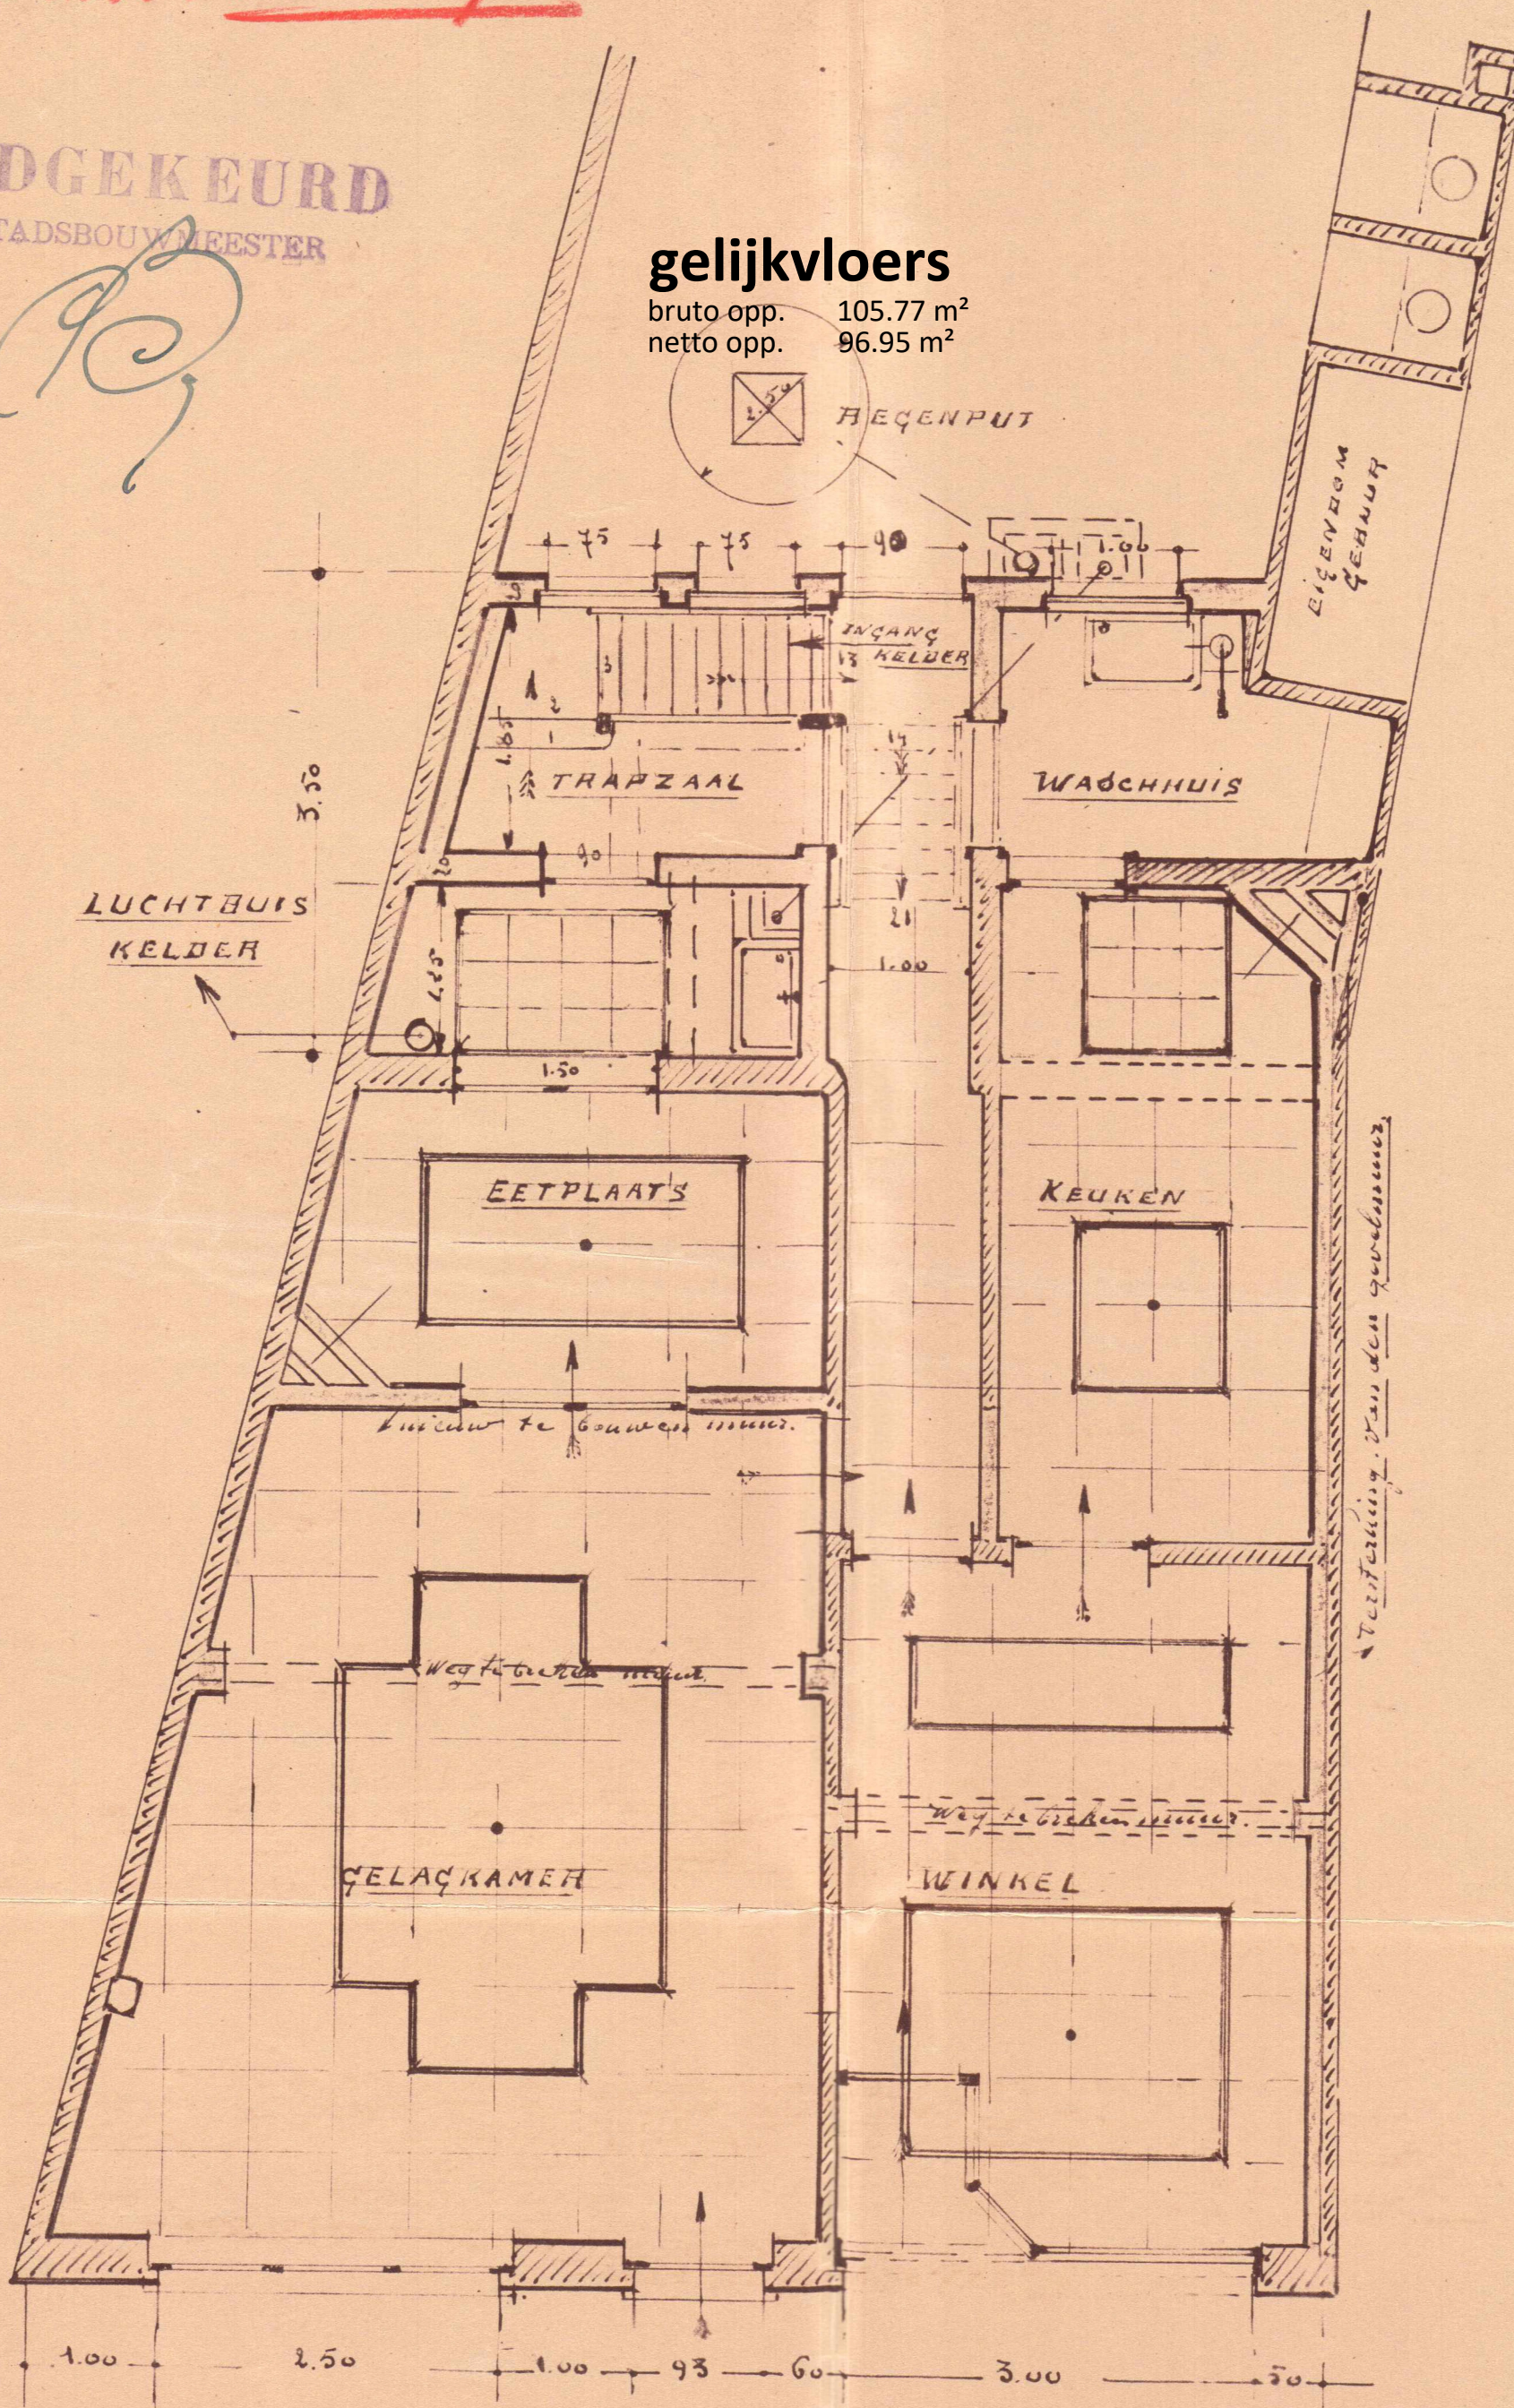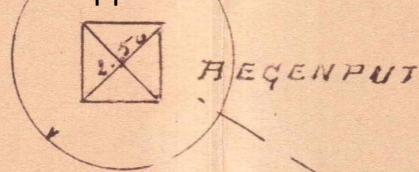

project

omschrijving

bestandsnaam

0 0.5 1 1.5 2 2.5 m

regularisatie
Nieuwevaart 293

plan gelijkvloers
vergunde toestand

BA_Nieuwevaart 293_P_V_01_gelijkvloers VT.pdf

schaal 1/50
blad 7/27
De Muijnck - Vertongen Architecten
Leernsteeweg 241A
9800 Deinze
09 282 73 95

