


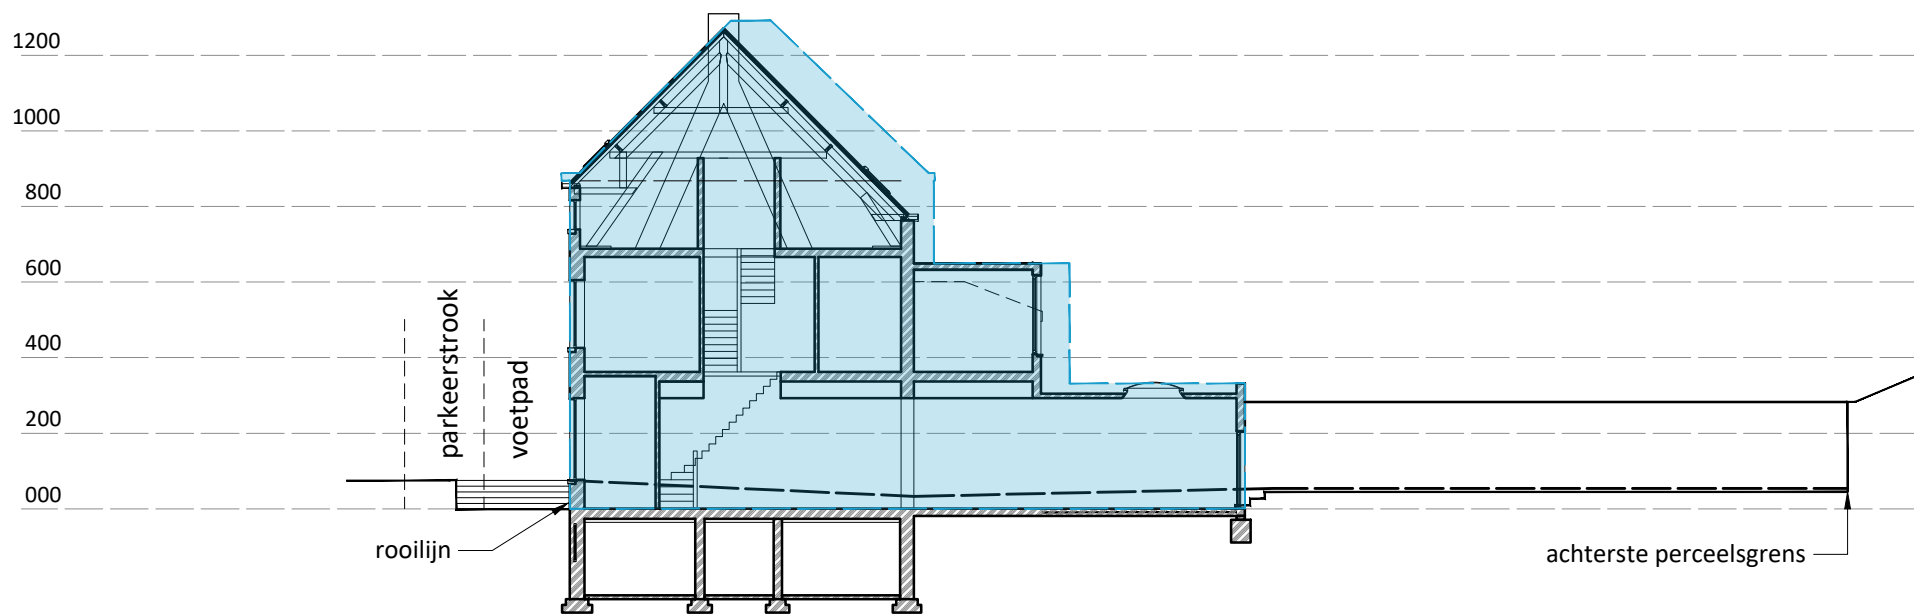

terreinprofiel 2 bestaande toestand
 schaal 1/200

Gabariet woning rechts