


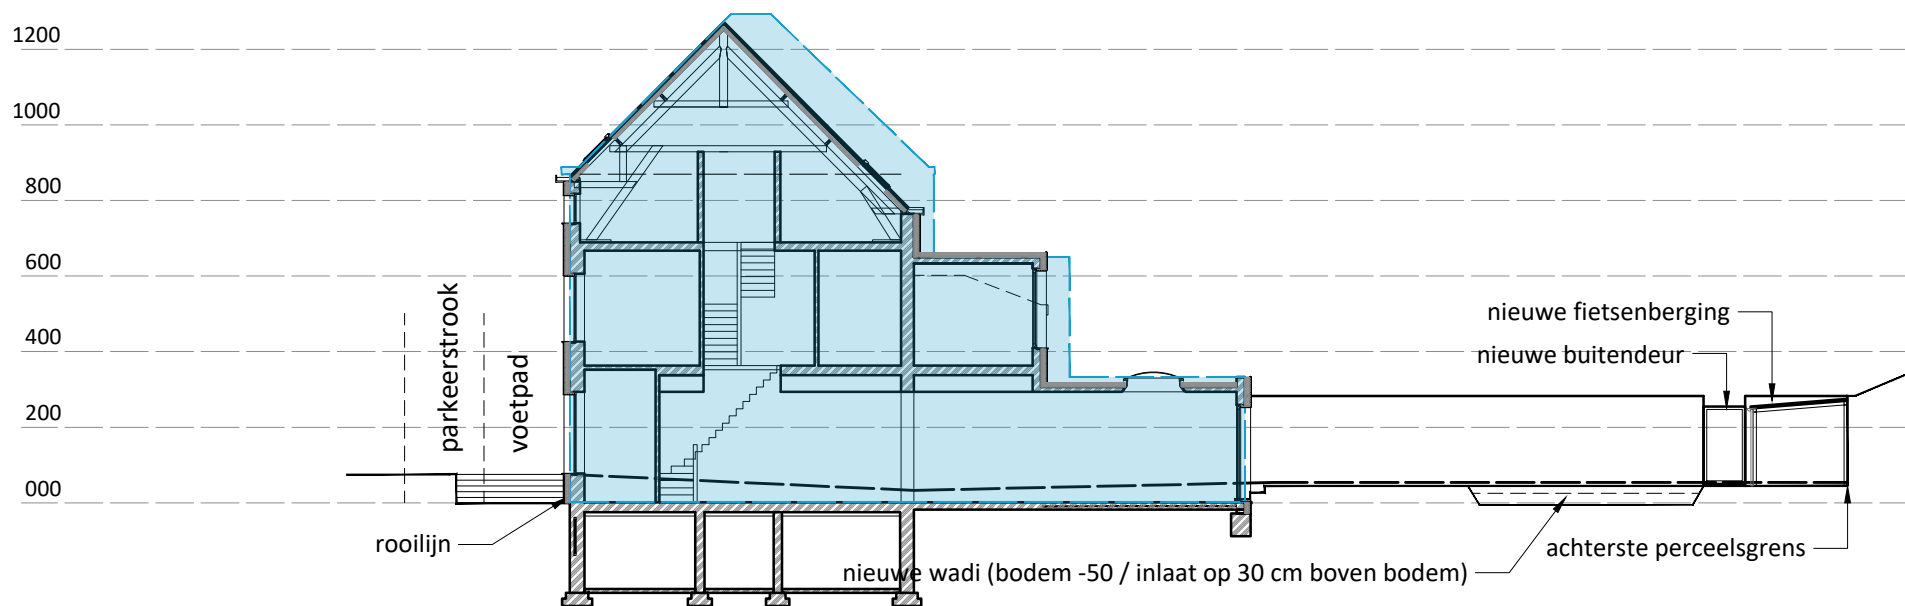

terreinprofiel 2 nieuwe toestand
 schaal 1/200

Gabariet woning rechts