


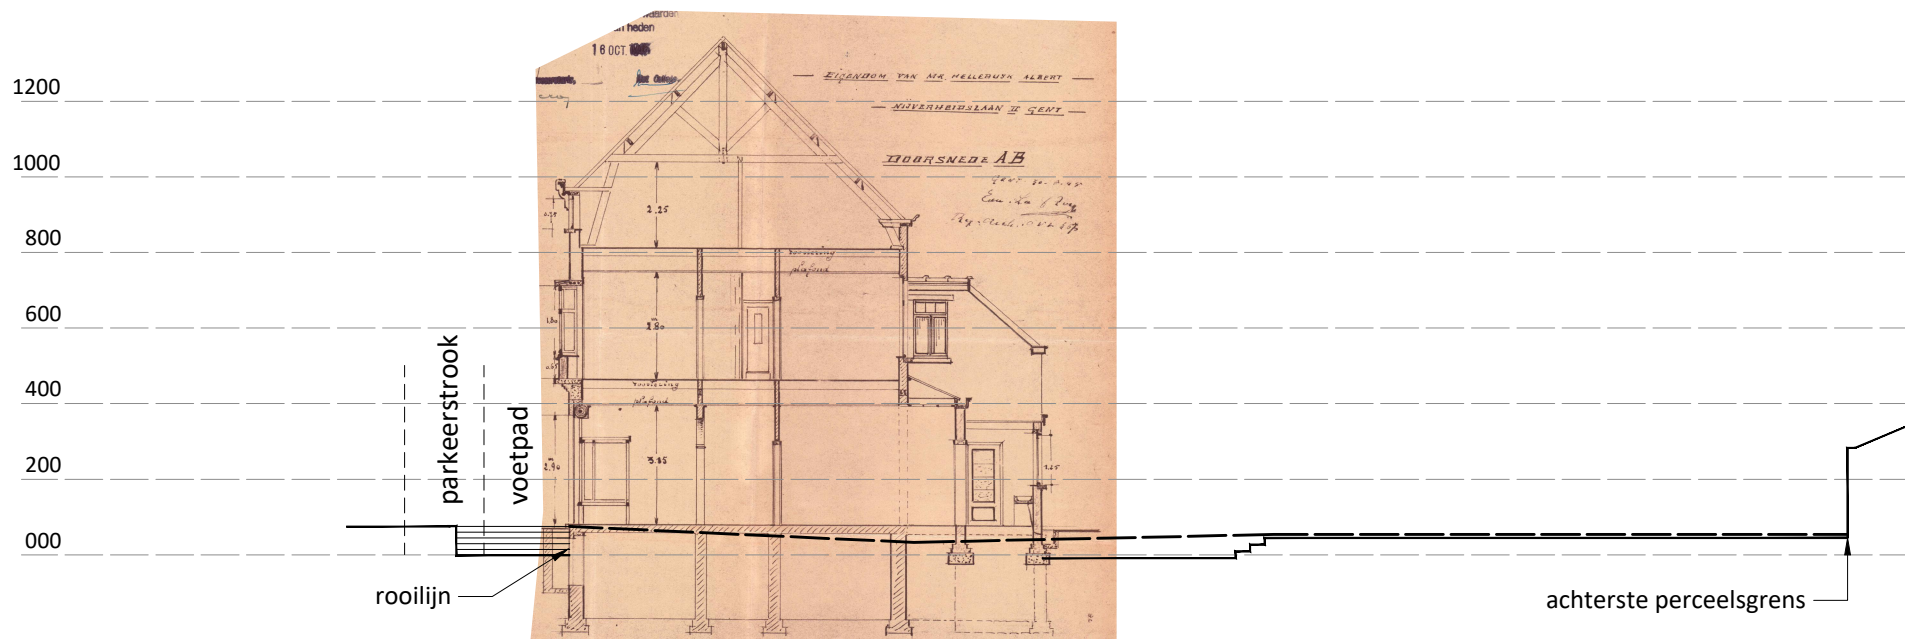

terreinprofiel 2 vergunde toestand

schaal 1/200

project	omschrijving	bestandsnaam
regularisatie Nieuwevaart 293	TERREINPROFIEL vergunde toestand	BA_Nieuwevaart 293_T_V_01_terreinprofiel VT.pdf

	0	2	4	6	8	10m
schaal	1/200	De Muynck - Vertongen Architecten Leermesteenweg 241A 3800 Deinze 09 282 73 95				
blad	4/32	 DE MUYNCK ARCHITECTEN				