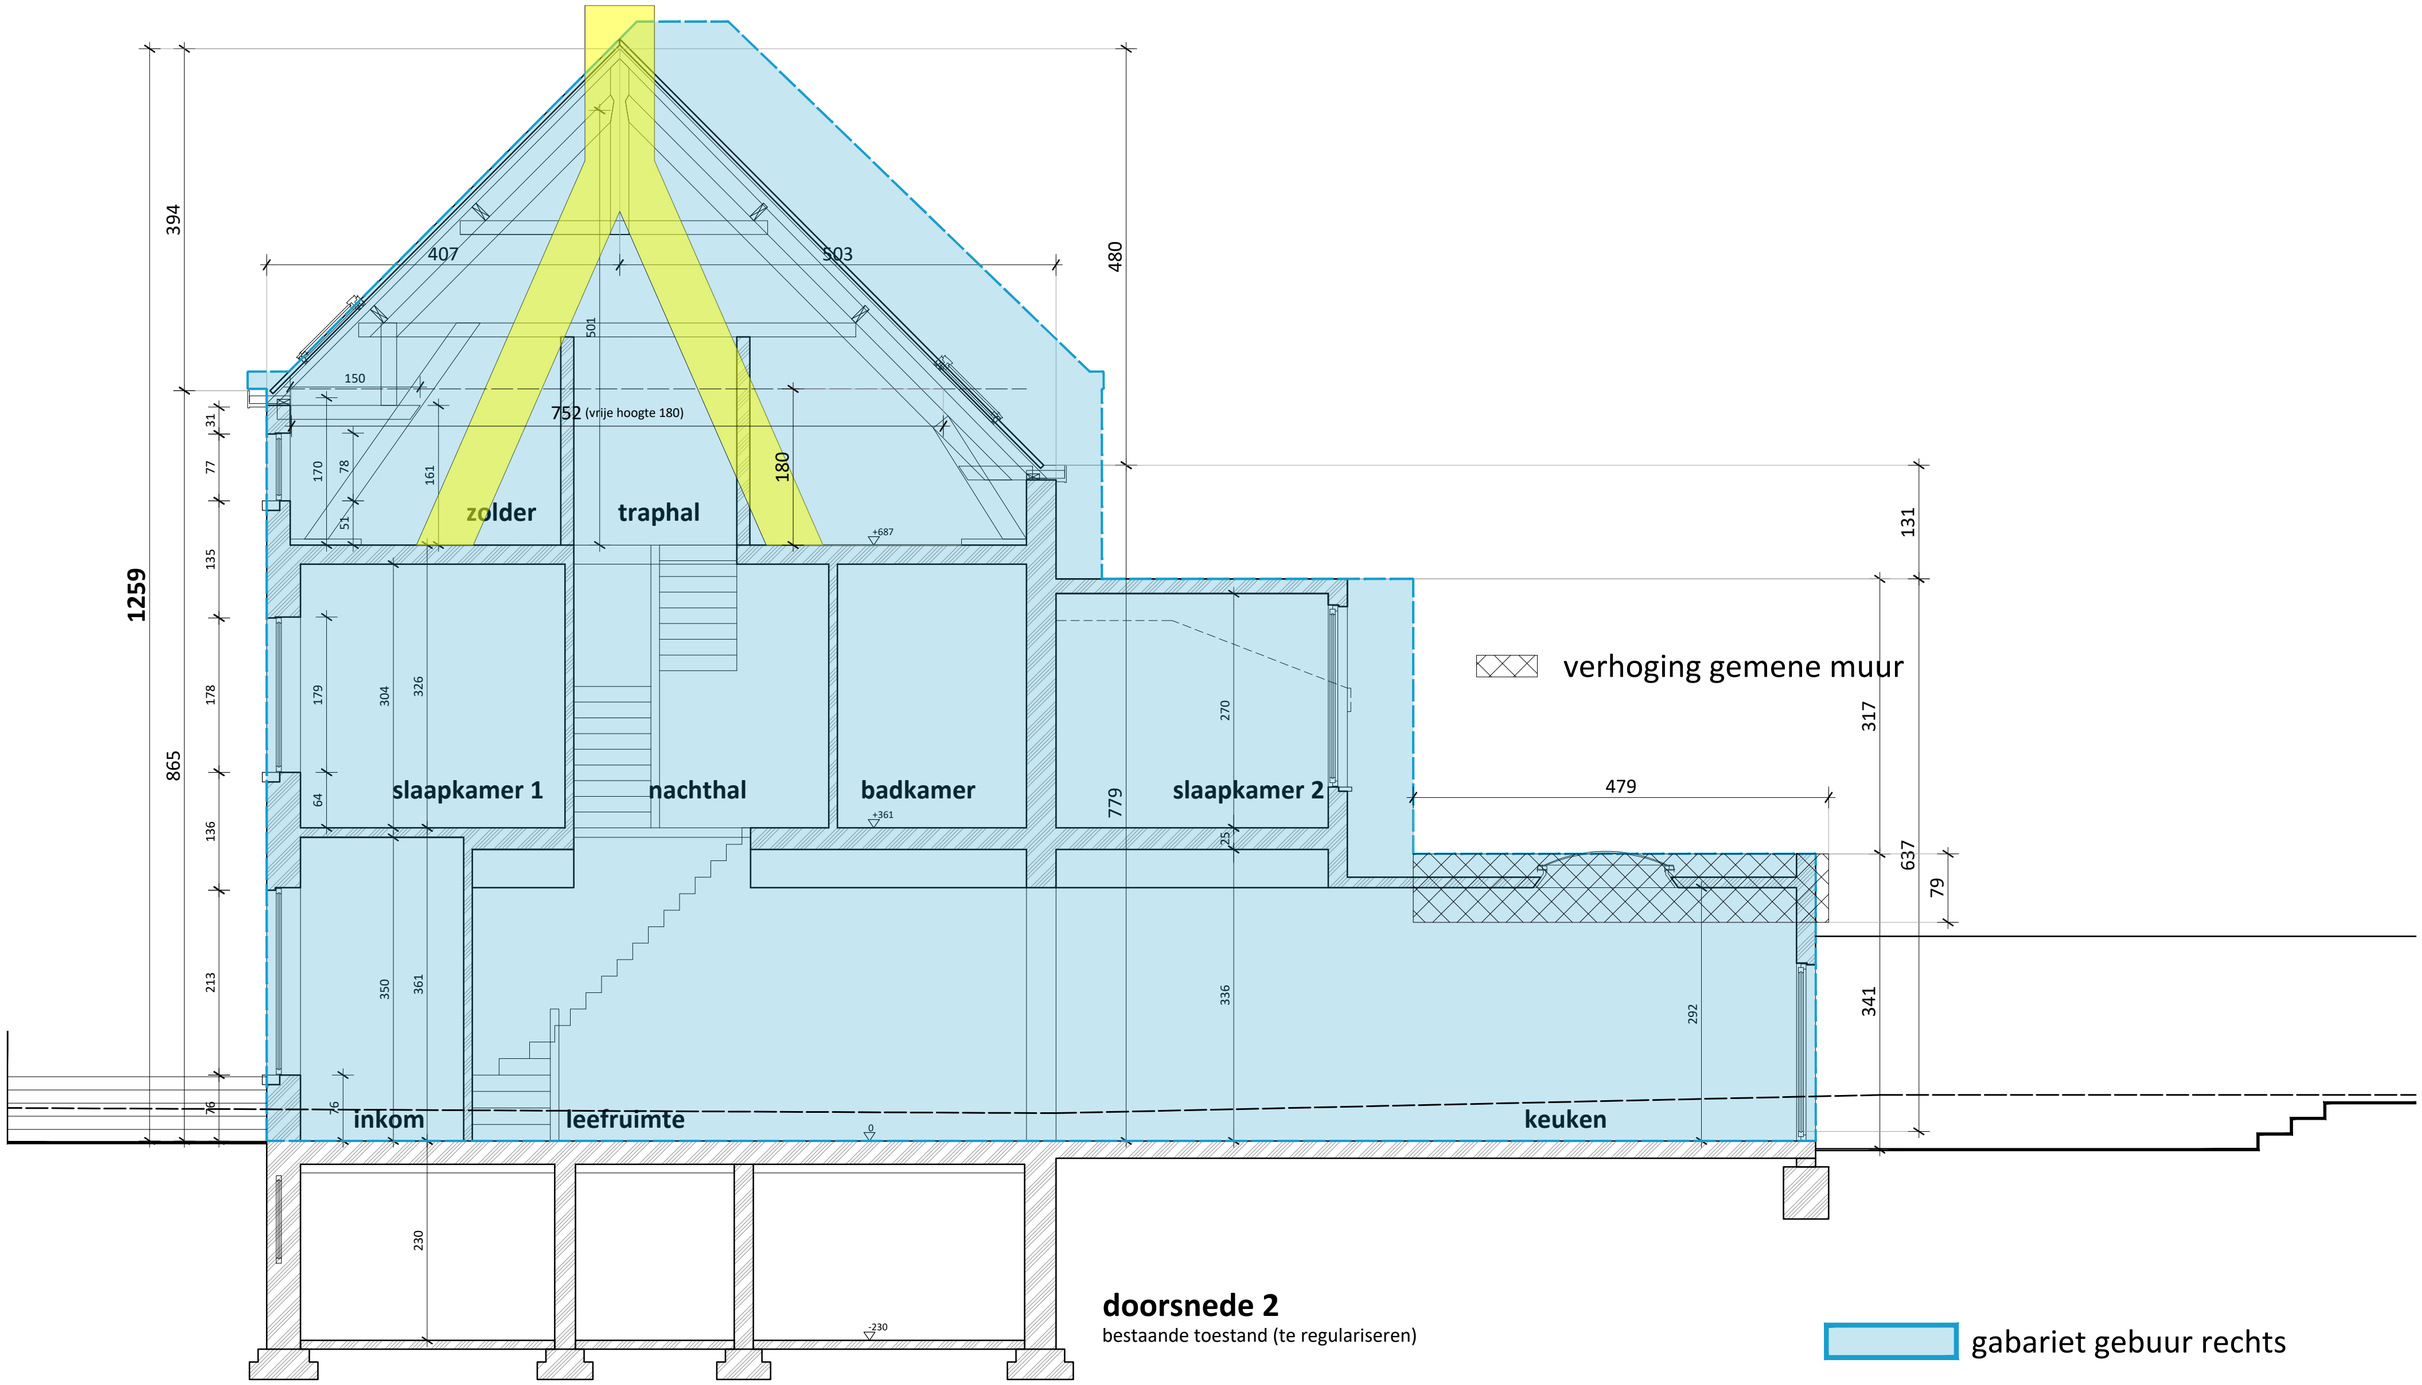

doorsnede 2

bestaande toestand (te regulariseren)

project	omschrijving	bestandsnaam
regularisatie Nieuwevaart 293	doorsnede 1 bestaande toestand (te regulariseren)	BA_Nieuwevaart 293_S_B_03_doorsnede 2 BT.pdf

0 0,5 1 1,5 2 2,5 m

schaal 1/50
blad 19/32

De Muynck - Vertongen Architecten
Leernsesteenweg 241A
9800 Deinze
09 282 73 95
DE MUYNCK ARCHITECTEN