


**ZIE BIJZONDERE
VOORWAARDE(N)**

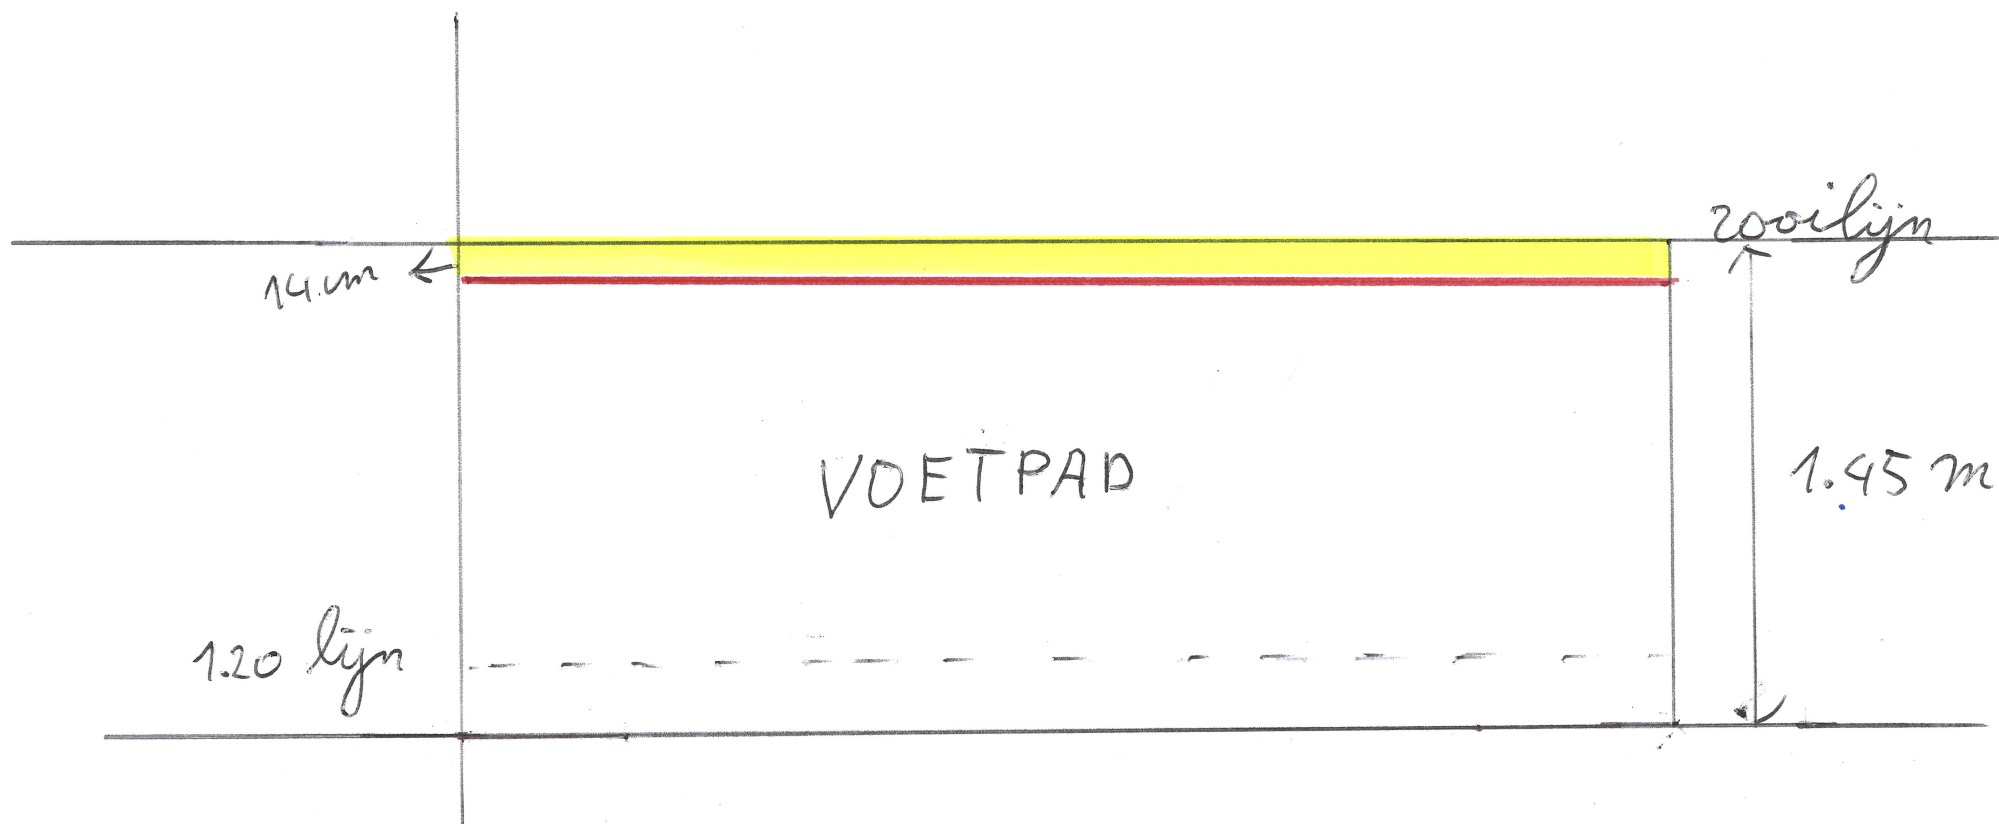

— = 2 cm achter rooilijn (crepe + lijm)
■ = 12 cm achter rooilijn (isolatie)

Grondplan