


**ZIE BIJZONDERE
VOORWAARDE(N)**

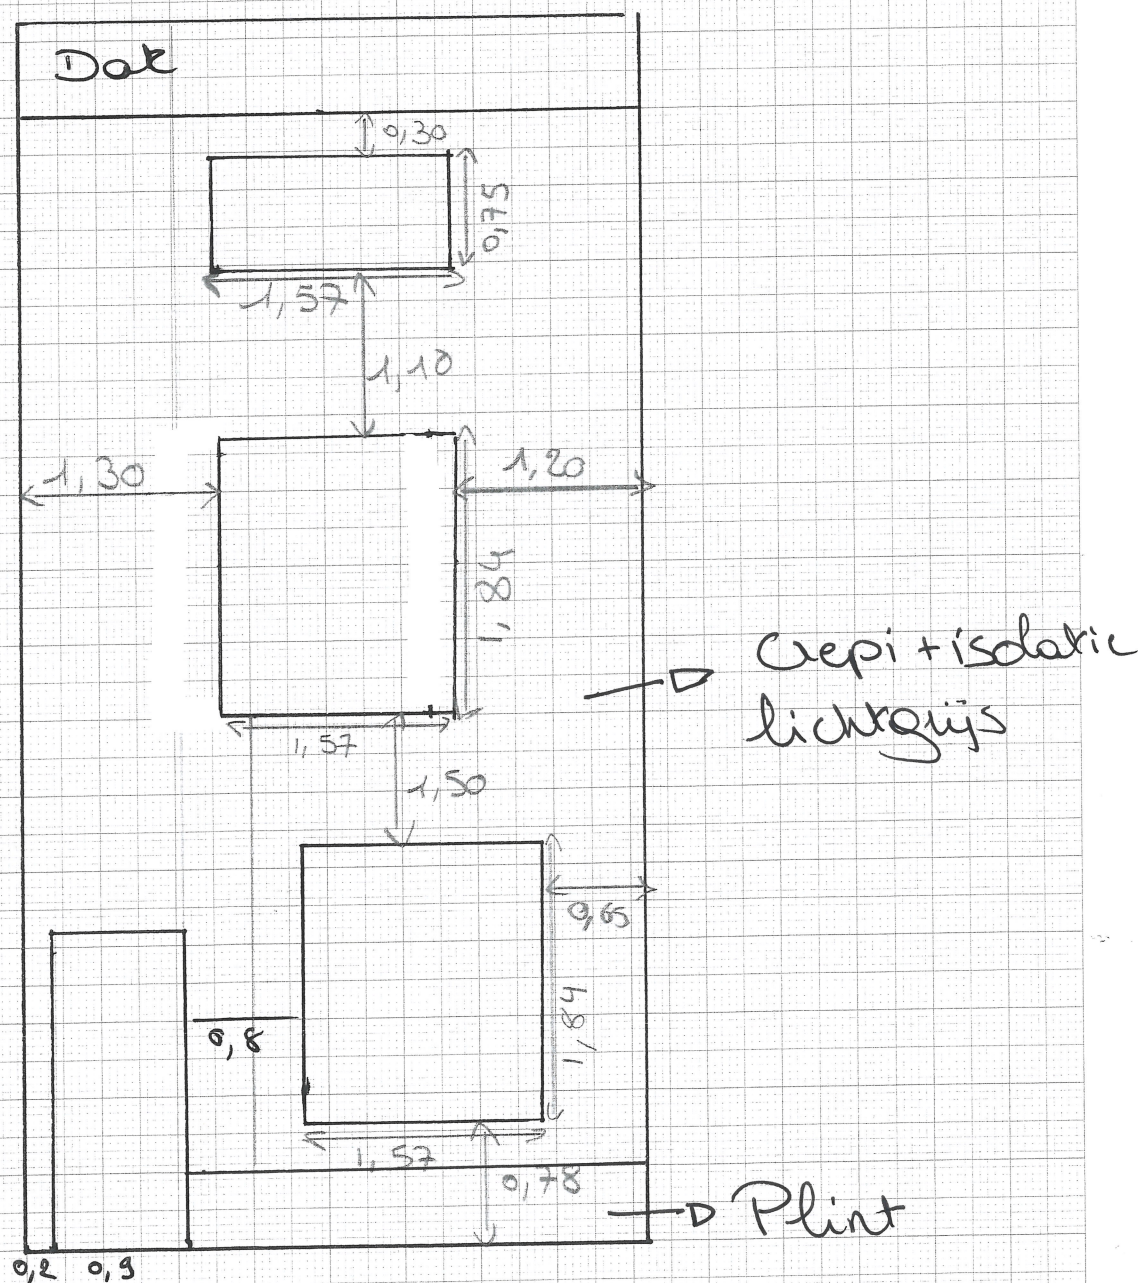

Schaal 1 : 50
Nieuwe toestand