


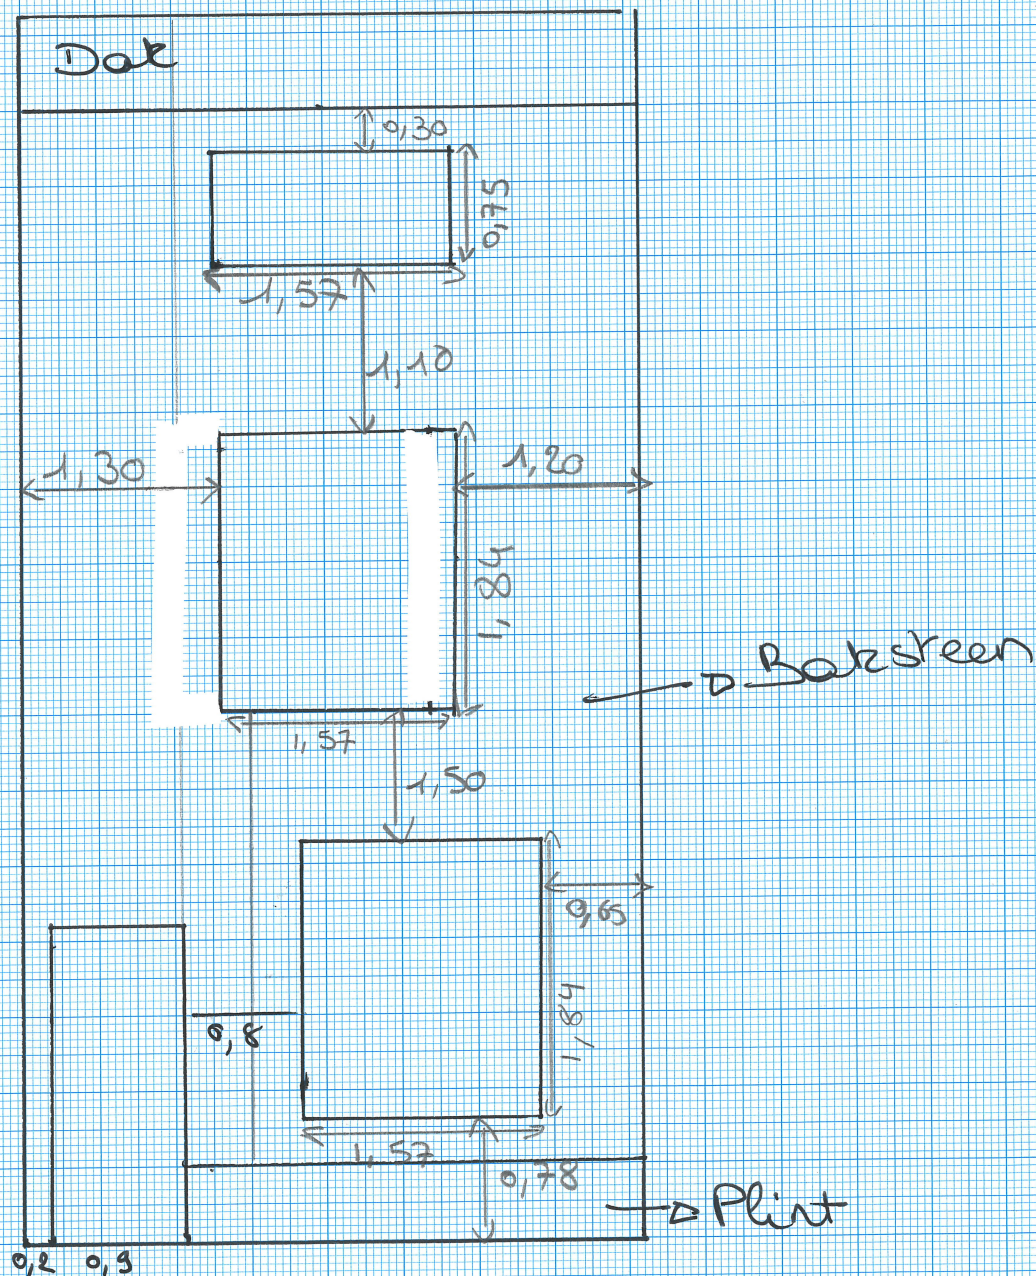

Schaal 1:50

Bestaande toestand