


ZIE BIJZONDERE
VOORWAARDE(N)

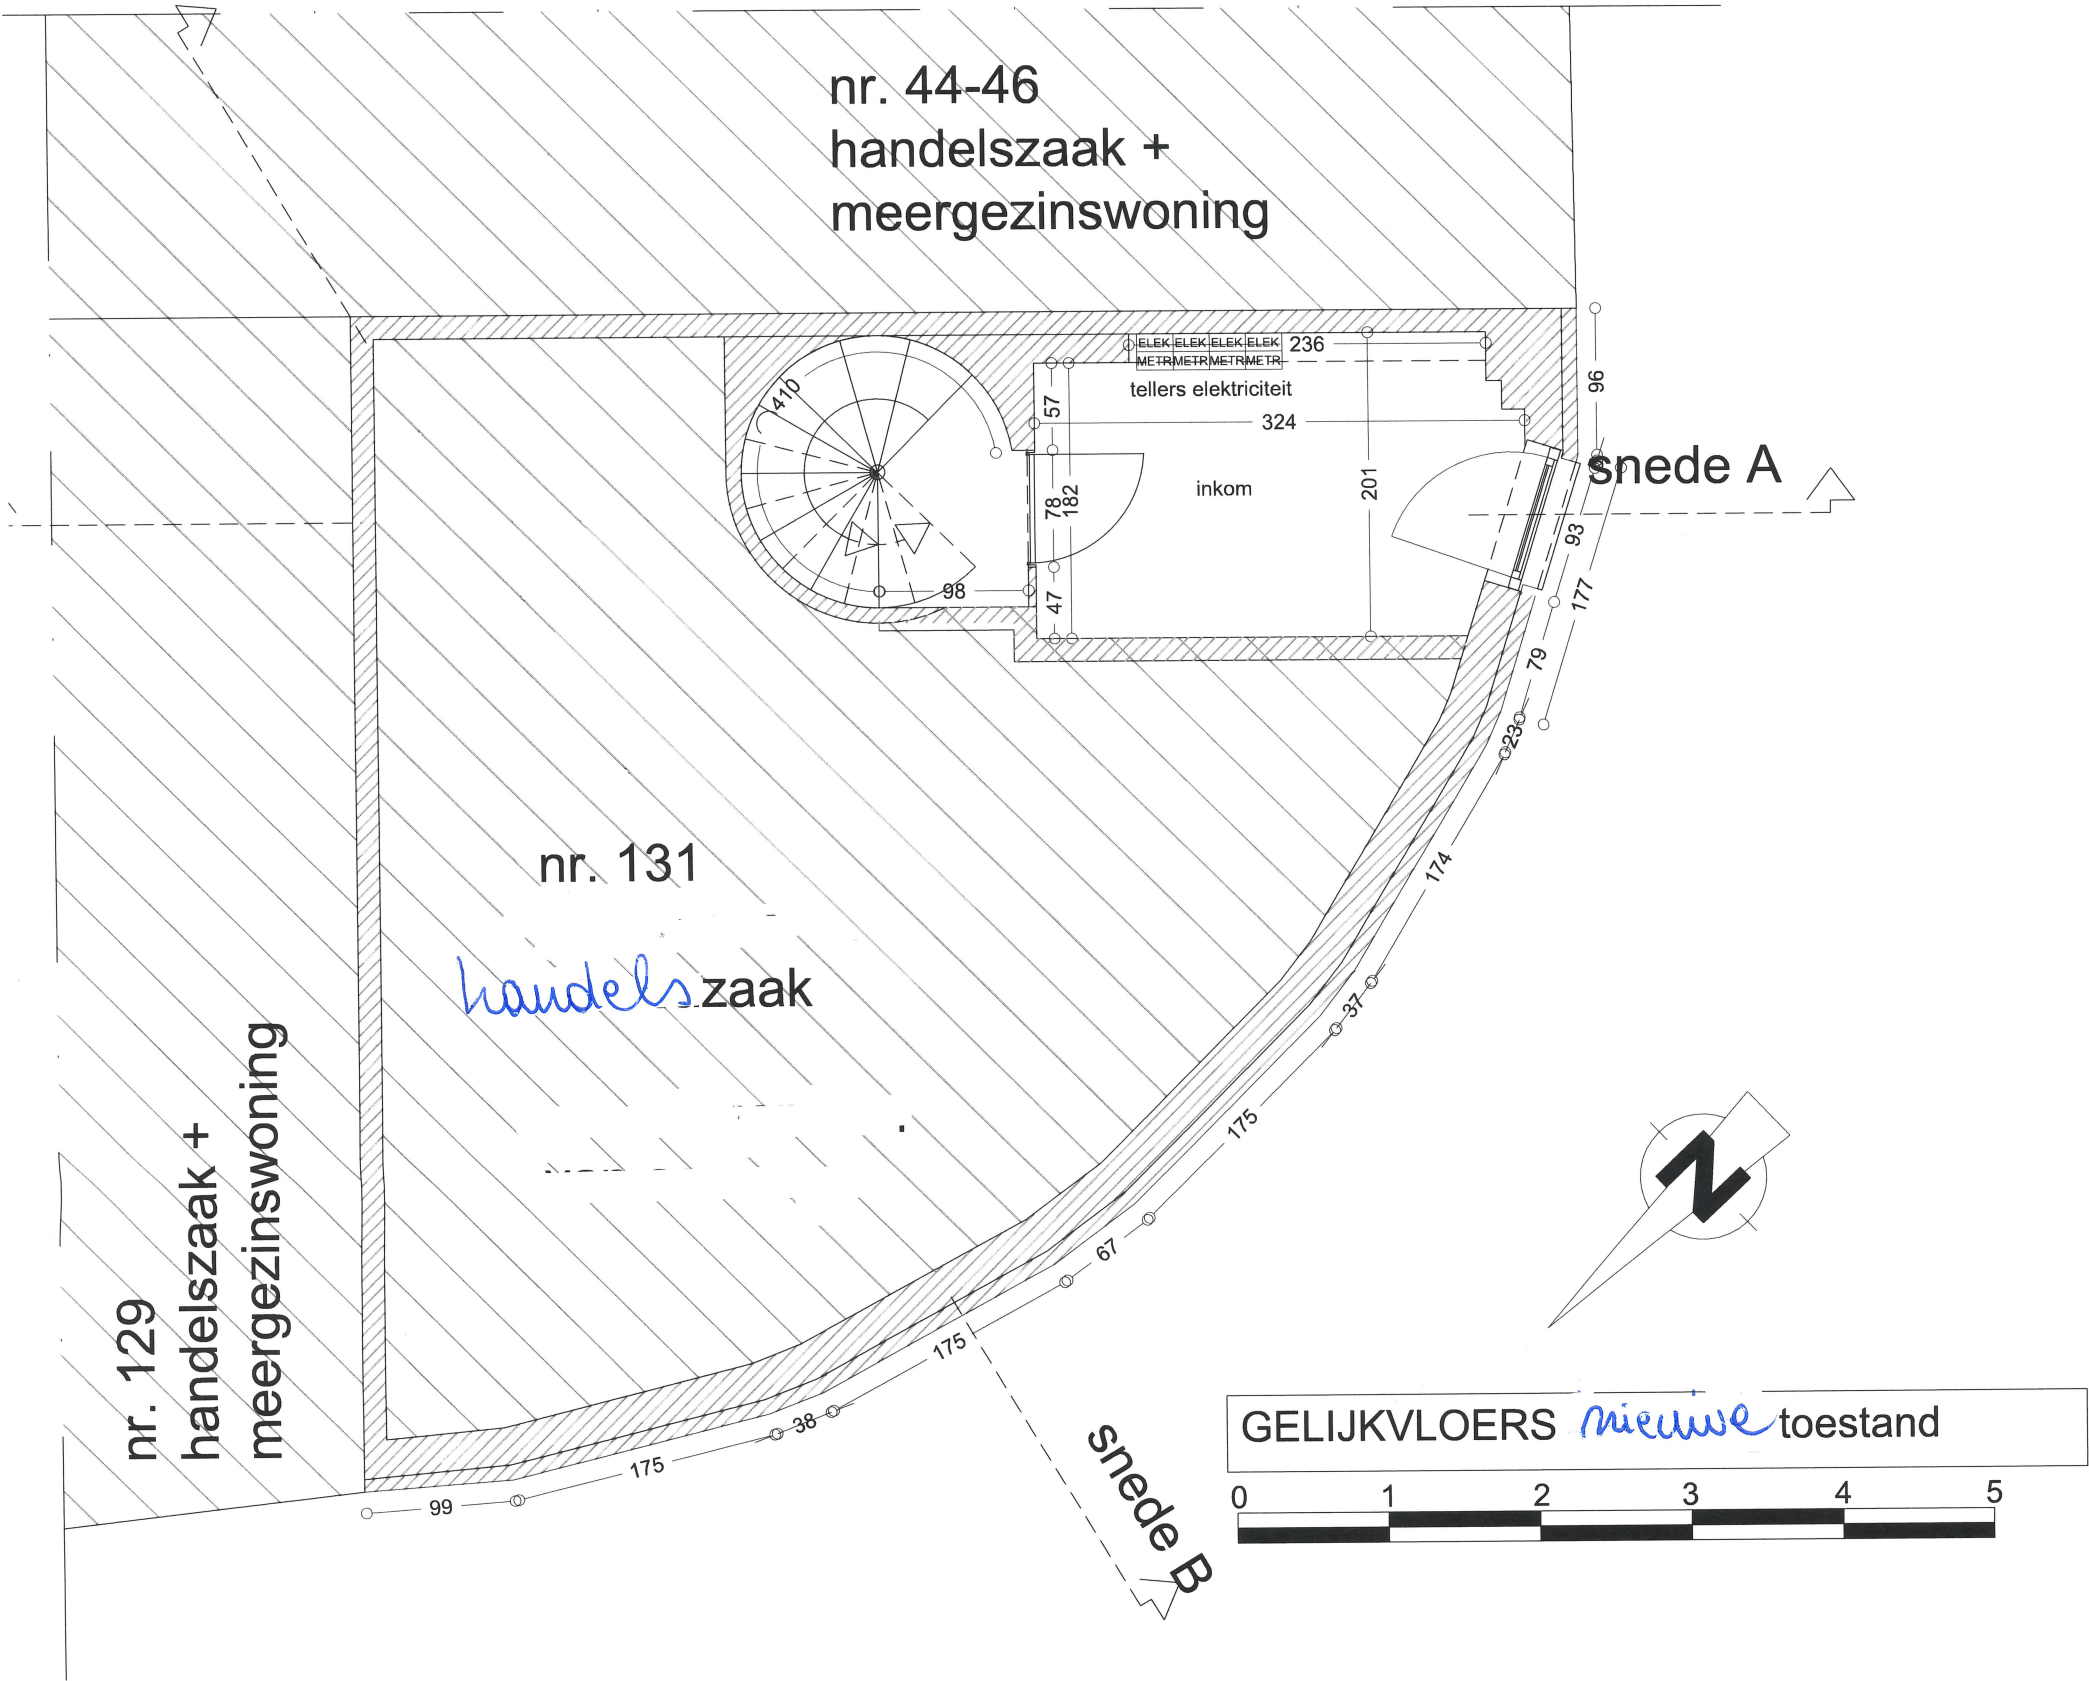

AA

OBJECT	DATUM	FASE	SCHAAL	PLAN
RBOUWEN WONING	14-10-2024	STEDENBOUWKUNDIGE AANVRAAG	1/50	1/1