


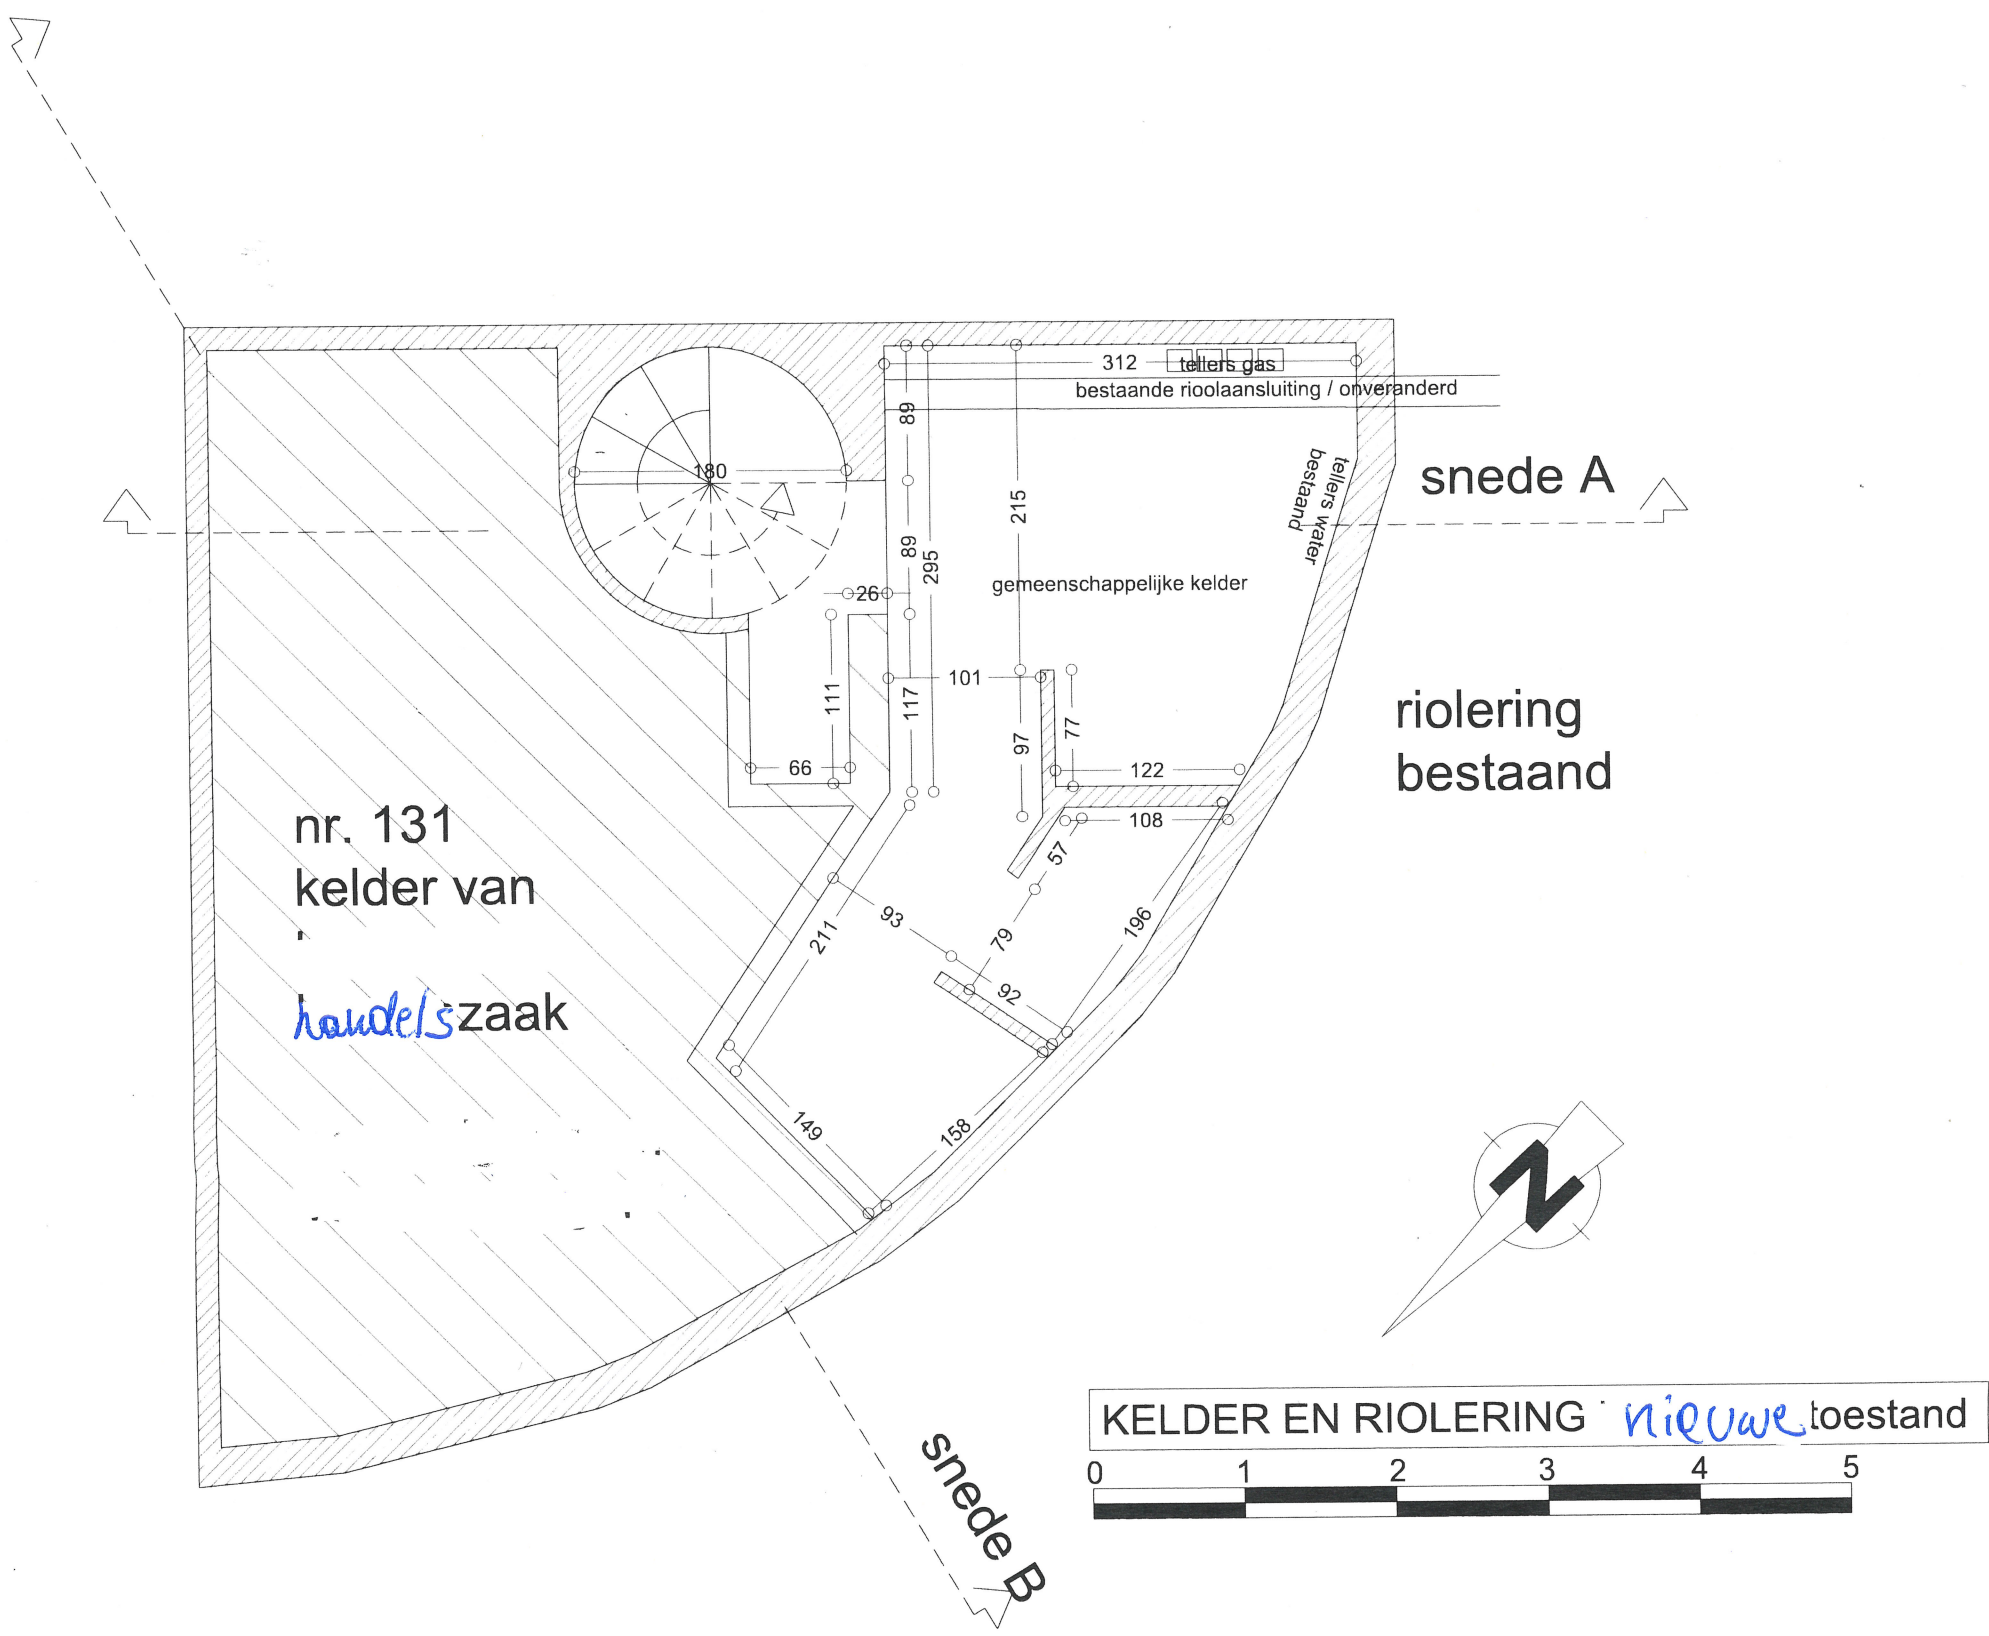

[Signature]

BOUWEN WONING	14-10-2024	STEDENBOUWKUNDIGE AANVRAAG	1/50	1/1	ARCHIKODE
---------------	------------	----------------------------	------	-----	-----------