


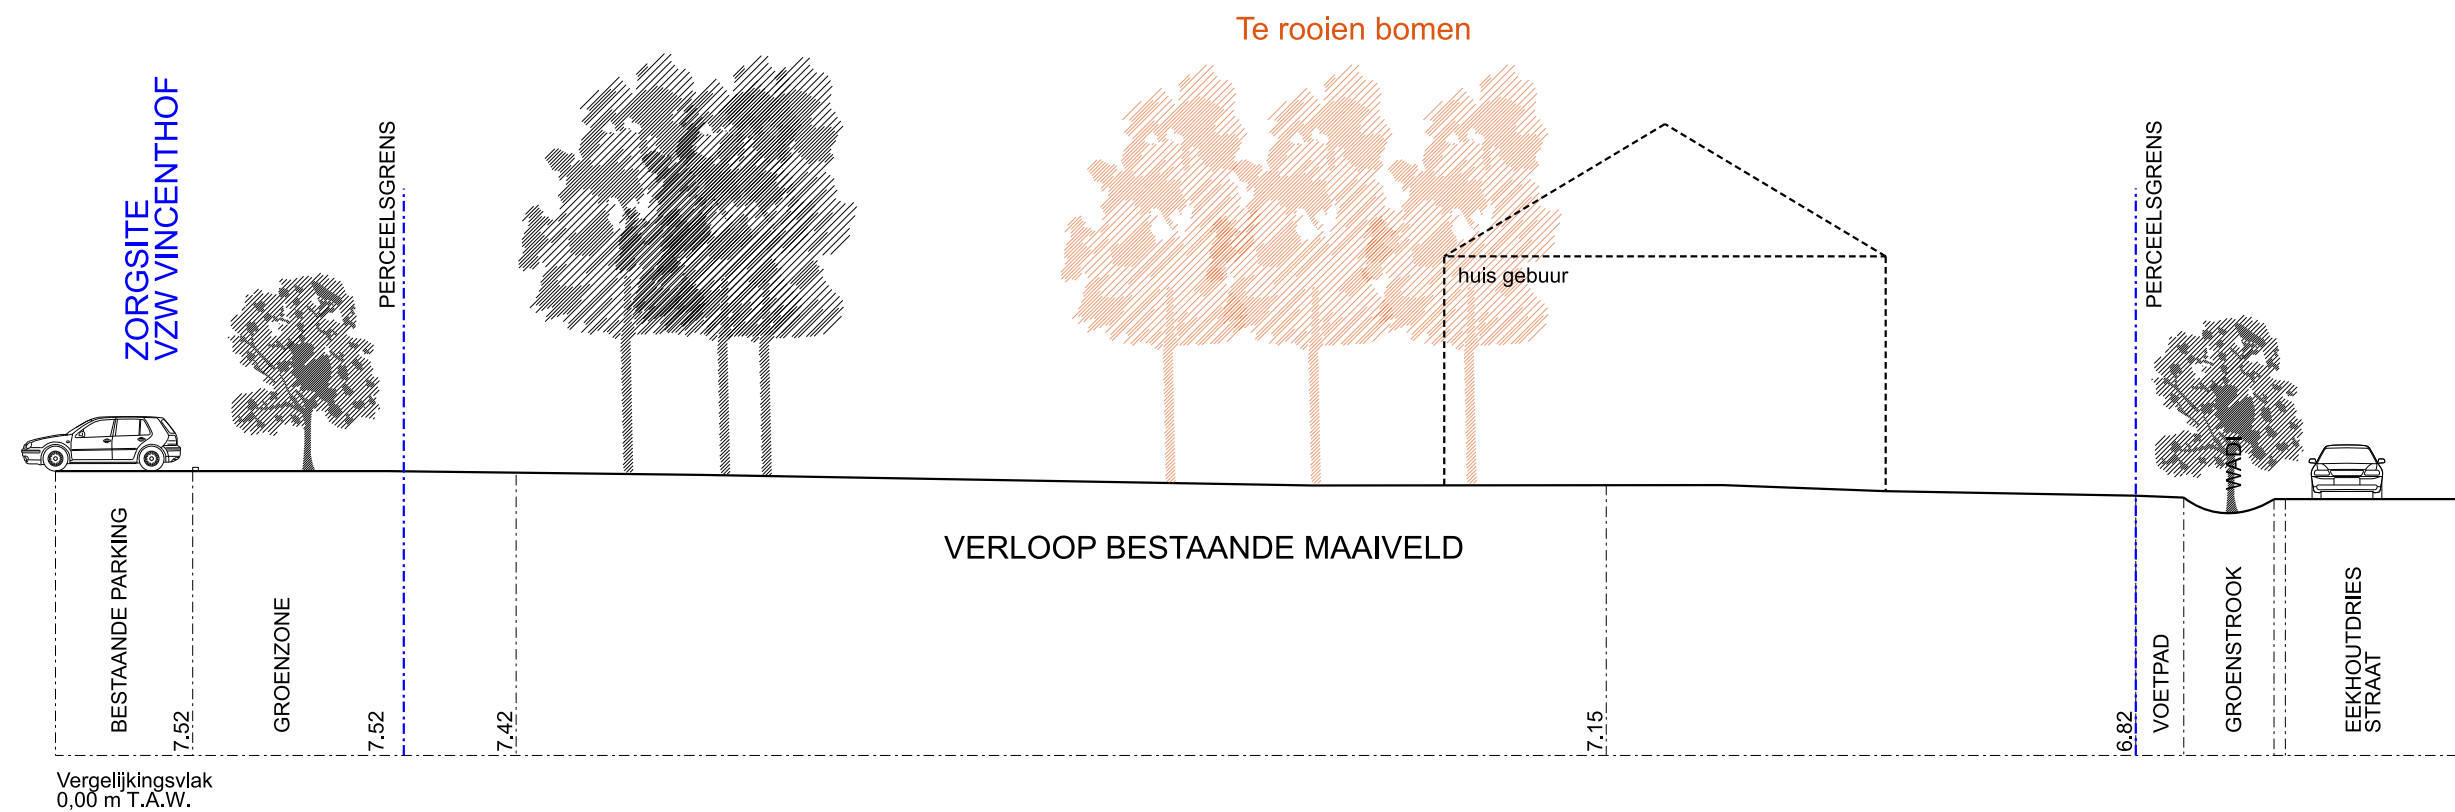

BA_00_T_B_01_40785_TERREINPROFIEL BESTAAND 1-1

OPDRACHTGEVER
vzw Vincenthof

Gasthuisstraat 10
9071 Oostakker

PROJECT

Nieuwbouw Kinderdagverblijf en 2 woningen

Ligging: Eekhoudriesstraat nr 58 - 9041 Oostakker
Kadastrale gegevens: Gent 17de afd. sectie A nrs 1168M, 1168N

datum 2026/04/28
tekenaar AK
schaal 1/200
eenheid maatlijn cm

0 1 2 4 6 8m