


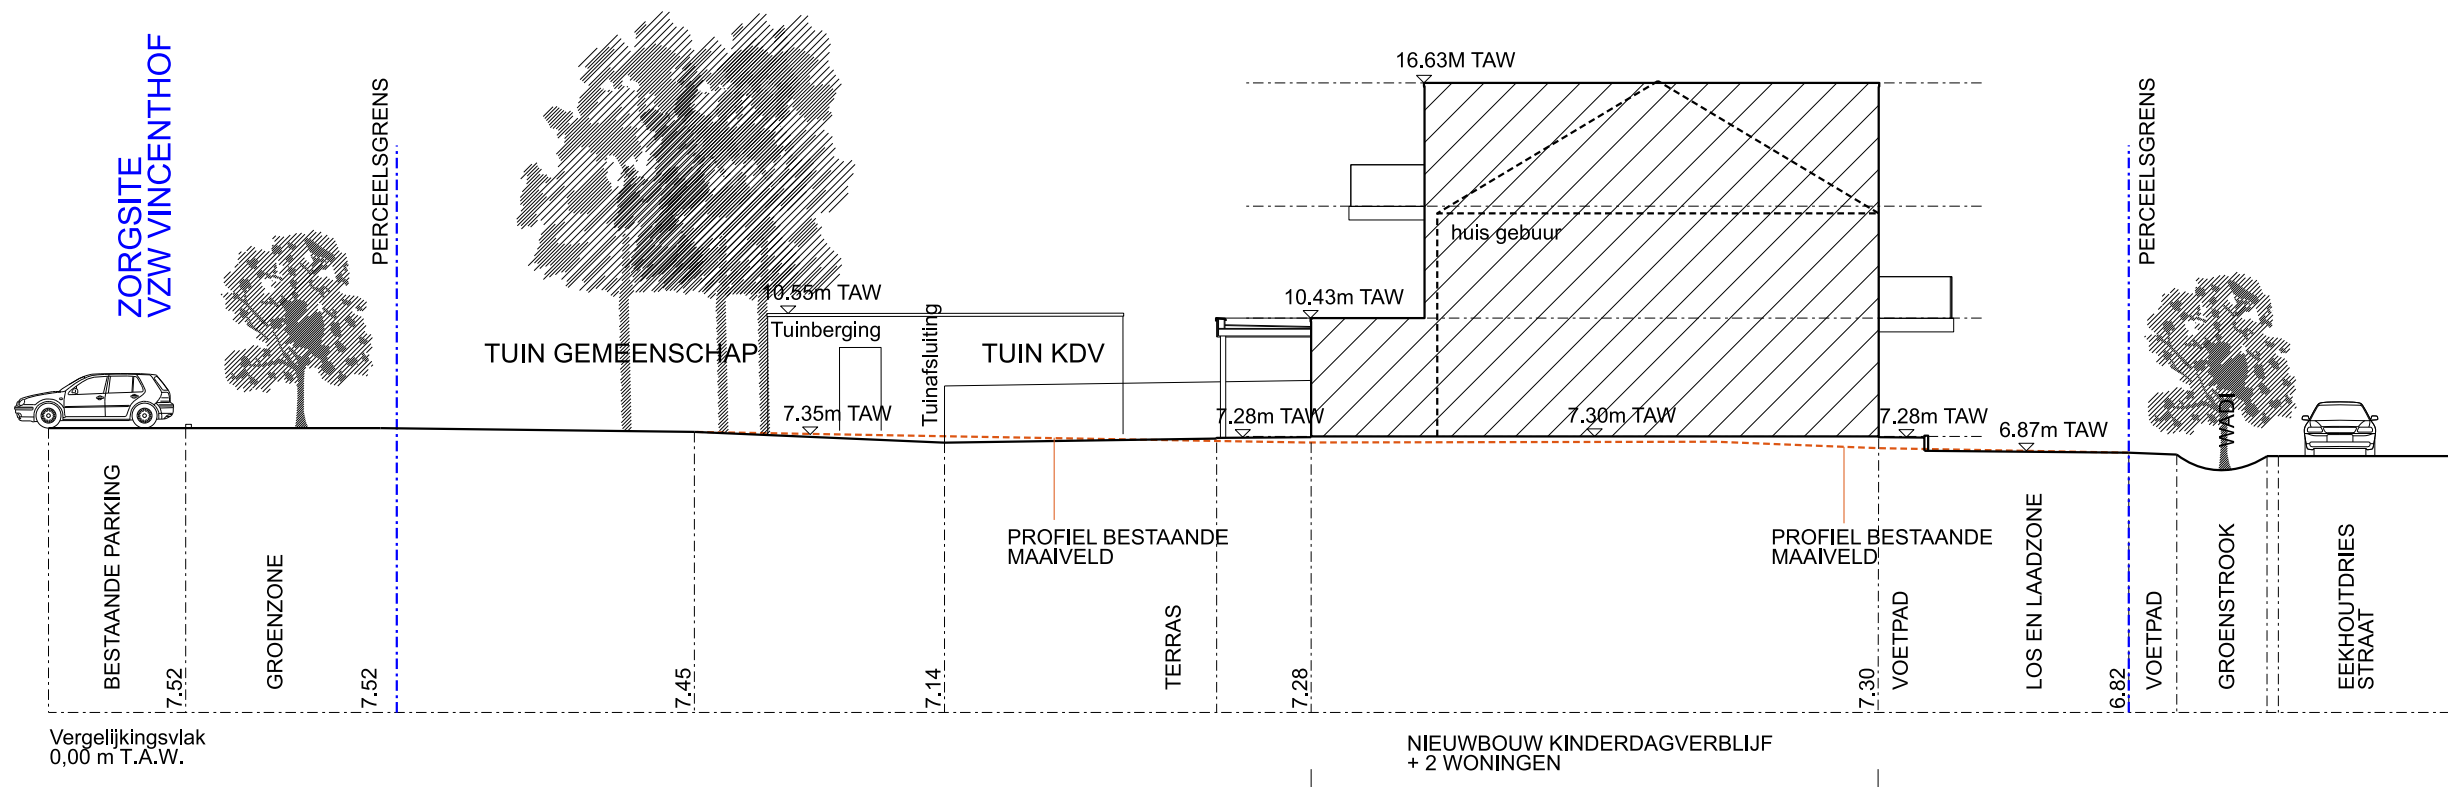

## BA\_00\_T\_B\_01\_40785\_TERREINPROFIEL NIEUW 1-1

OPDRACHTGEVER  
vzw Vincenthof

Gasthuisstraat 10  
9071 Oostakker

PROJECT  
Nieuwbouw Kinderdagverblijf en 2 woningen

Ligging: Eekhoutdriesstraat nr 58 - 9041 Oostakker  
Kadastrale gegevens: Gent 17de afd.sectie A nrs 1168M,1168N

datum 2026/04/28  
tekenaar AK  
schaal 1/200  
eenheid maatlijn cm

