


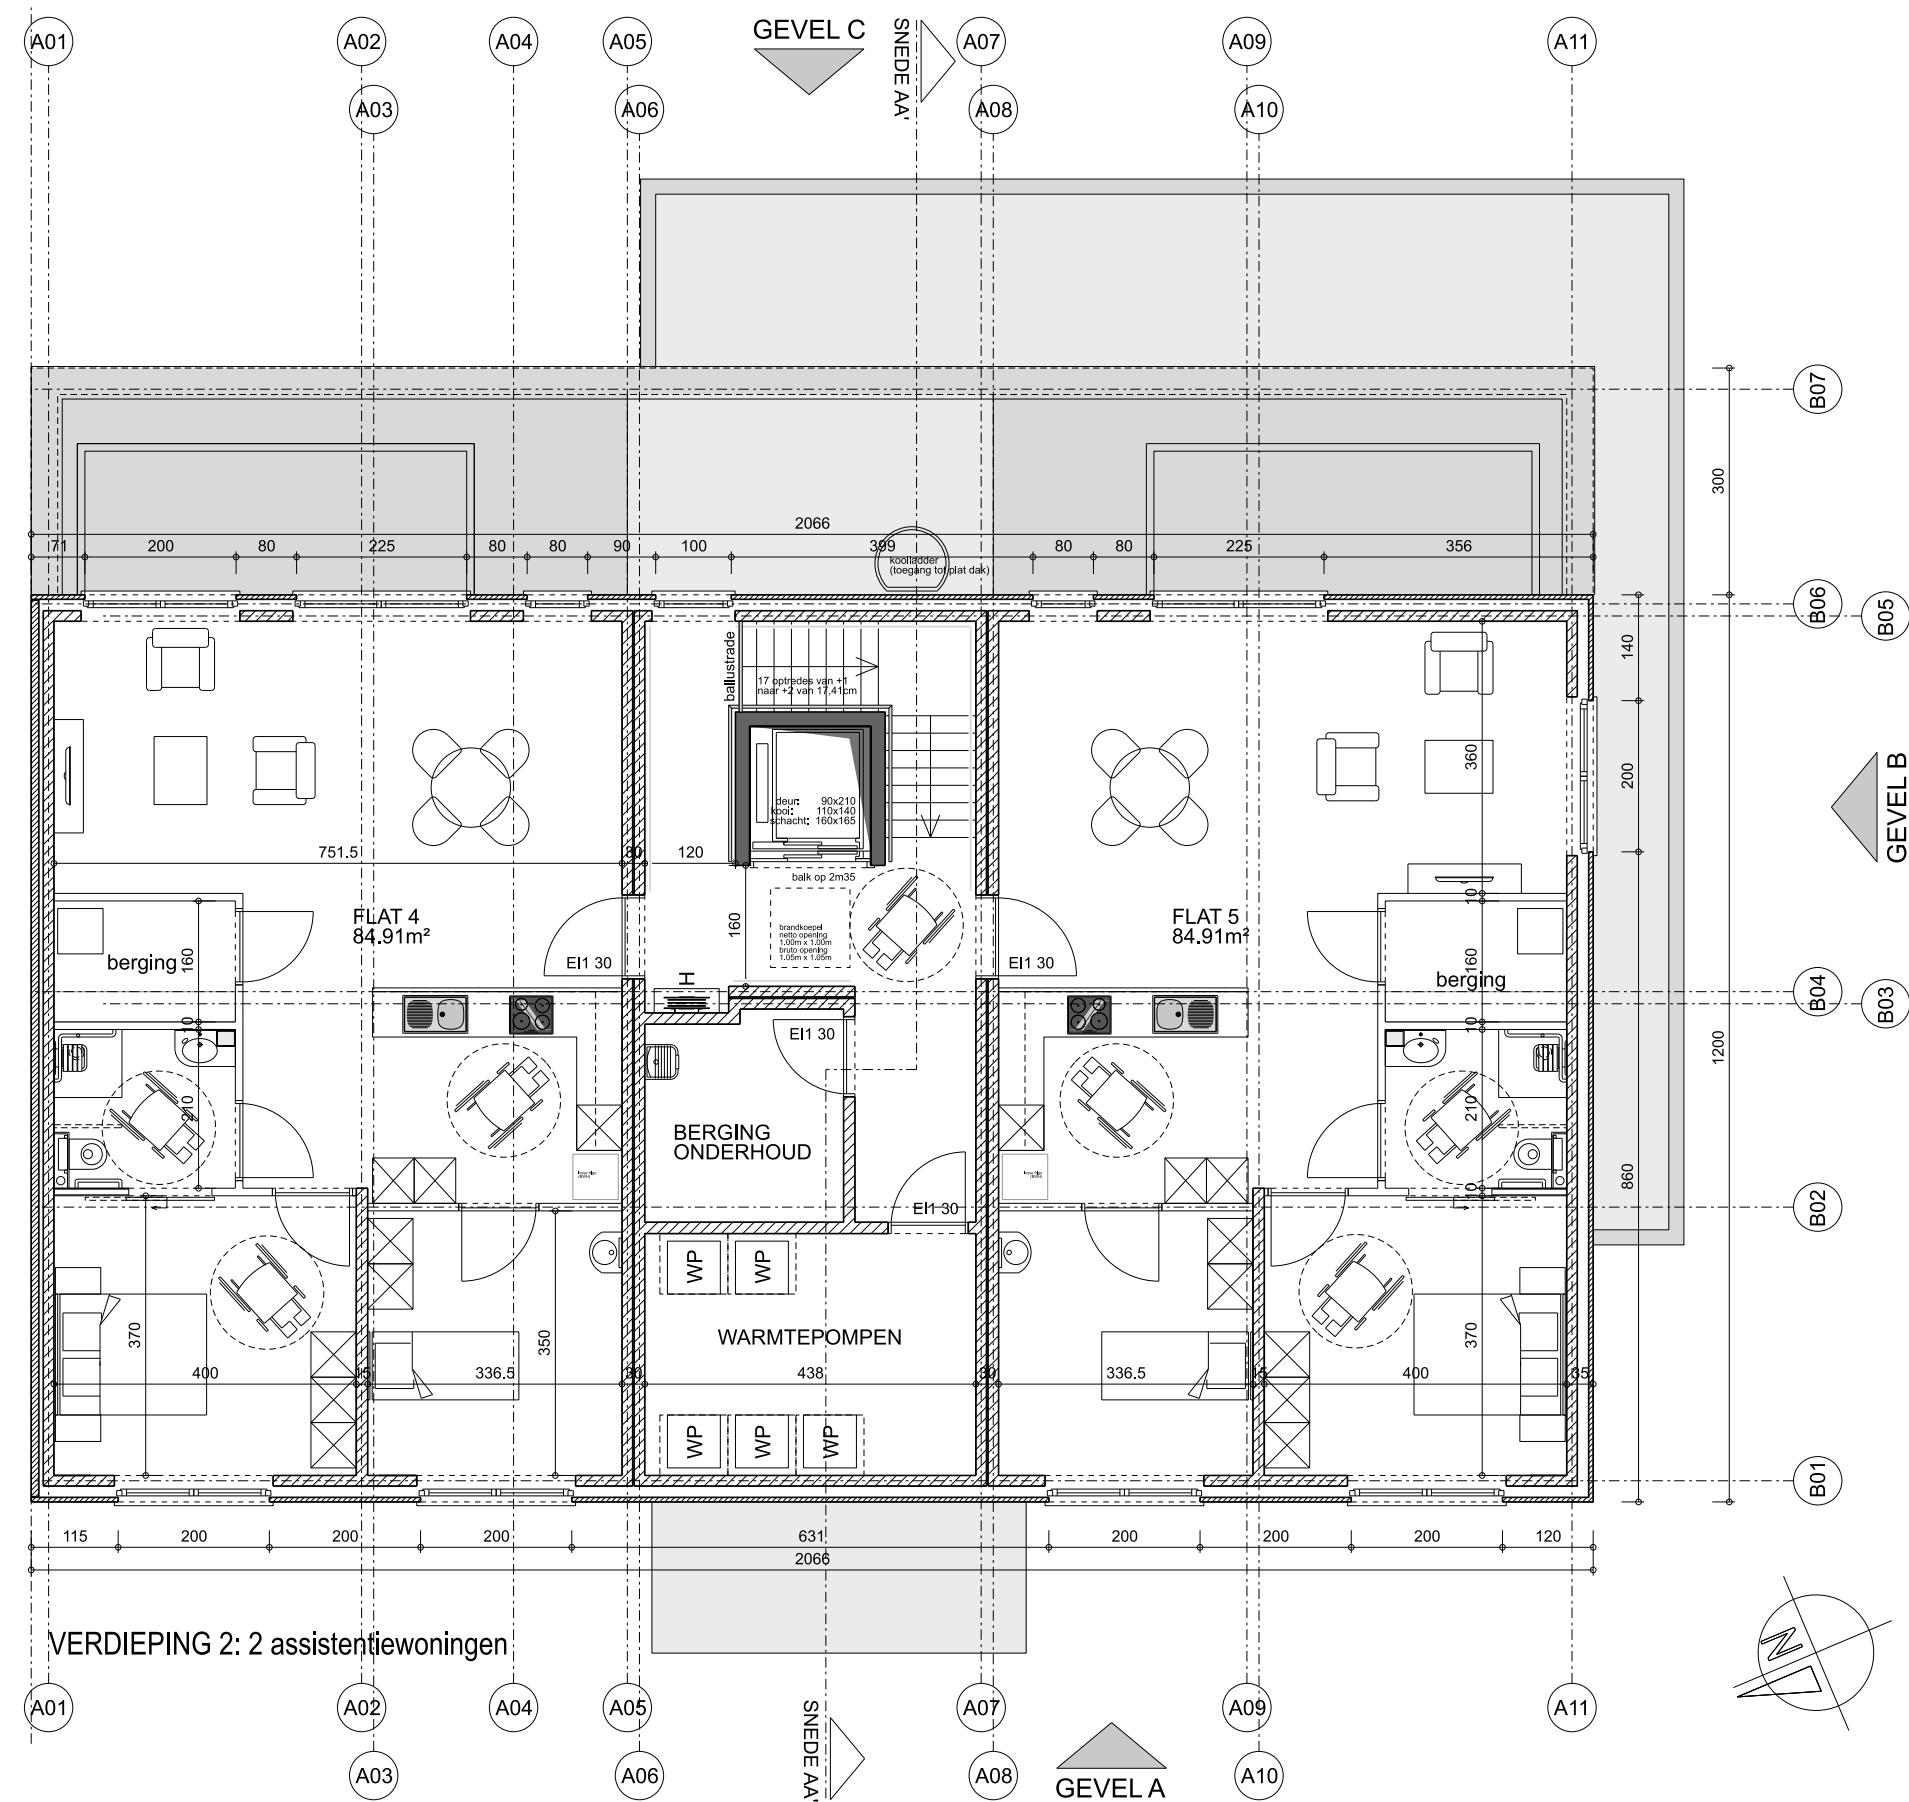

## BA\_NIEUWBOUW KDV EN AW\_P\_V\_04\_40784\_PLAN VERDIEPING 2

OPDRACHTGEVER  
vzw Vincenthof  
Gasthuisstraat 10  
9041 Oostakker  
09 218 09 50

PROJECT  
Nieuwbouw Kinderdagverblijf en Assistentiewoningen +  
tuinberging  
Ligging: Eekhoutdriesstraat tss nr 52 en nr 60 - 9041 Oostakker  
Kadastrale gegevens: Gent 17de Afd. - sectie A - nrs 1435A, B en C

datum 2026/04/28  
tekenaar nvb  
schaal 1/100  
eenheid maatlijn cm

