40785
FASE 2
UITBREIDING KDV EN
2 APPARTEMENTEN

40784
FASE 1
OMV_2025112728

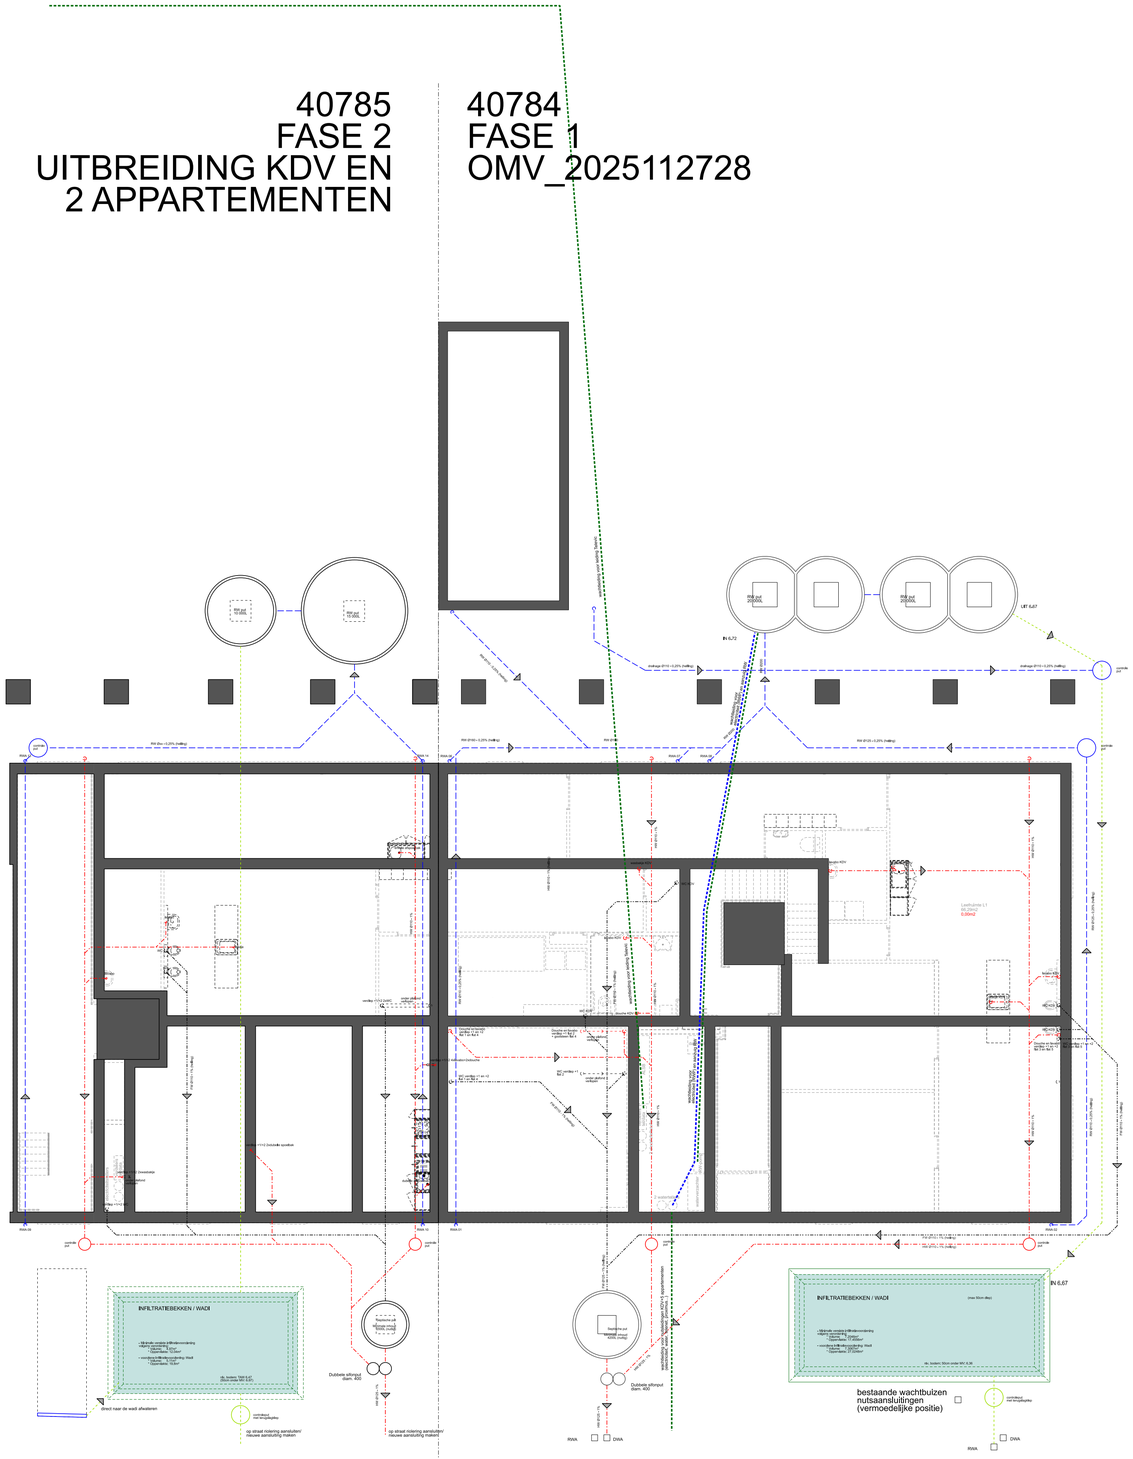

M4 architecten en ingenieurs

Stationsstraat 40 9230 Wetteren BE | +32 (0)9 365 71 71
info@m4architecten.be | www.m4architecten.be

BA_NIEUWBOUW KDV EN W_P_N_01_40785_PLAN FUNDERING RIOLERING

OPDRACHTGEVER	PROJECT	
vzw Vincenthof Gasthuisstraat 10 9071 Oostakker	Nieuwbouw Kinderdagverblijf en 2 woningen Ligging: Eekhoutdriesstraat nr 58 - 9041 Oostakker Kadastrale gegevens: Gent 17de afd.sectie A nrs 1168M,1168N	datum 2026/04/28 tekenaar AK schaal 1/100 eenheid maatlijn cm 0 1 2 3 4m