


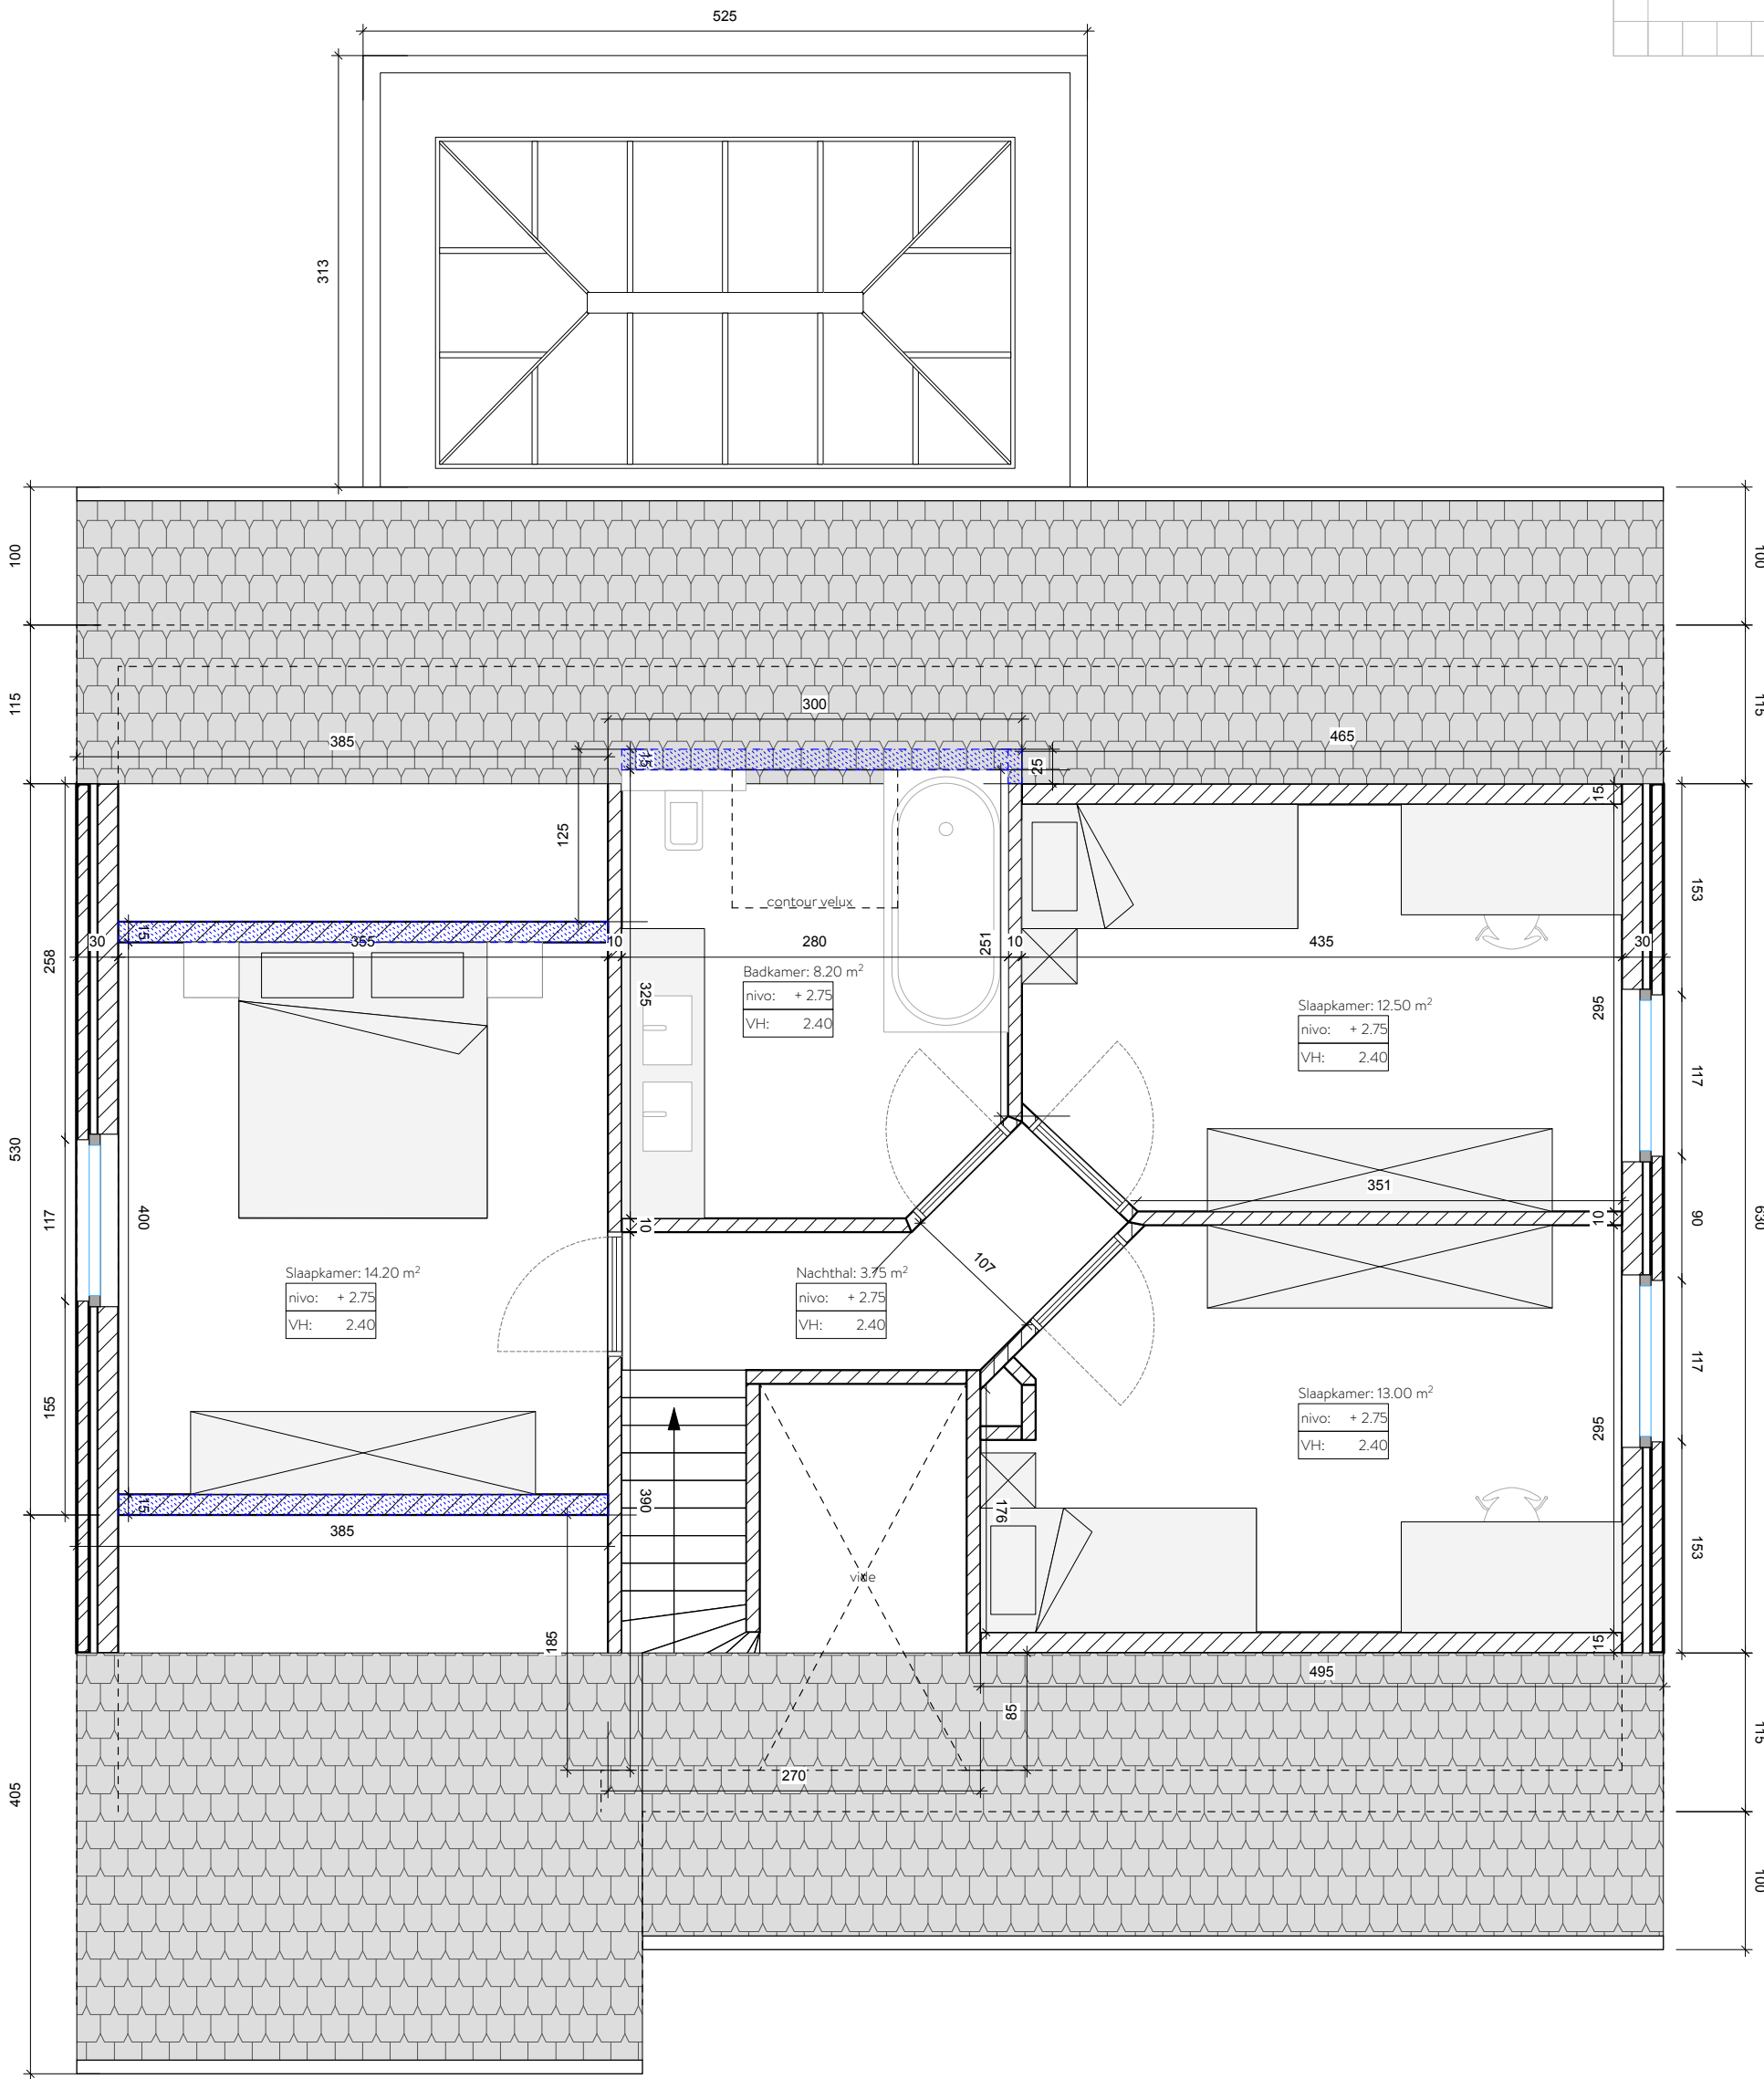

Architect: Bakermat, atelier voor architectuur bv
Onderbergen 4B, 9000 Gent

Werfadres: Steenovenstraat 6
9031 Drogen

0 100 500



Formaat
A3

Schaal
1/100

Datum
01/06/26

Bestaande +1
OMGEVINGSAANVRAAG