


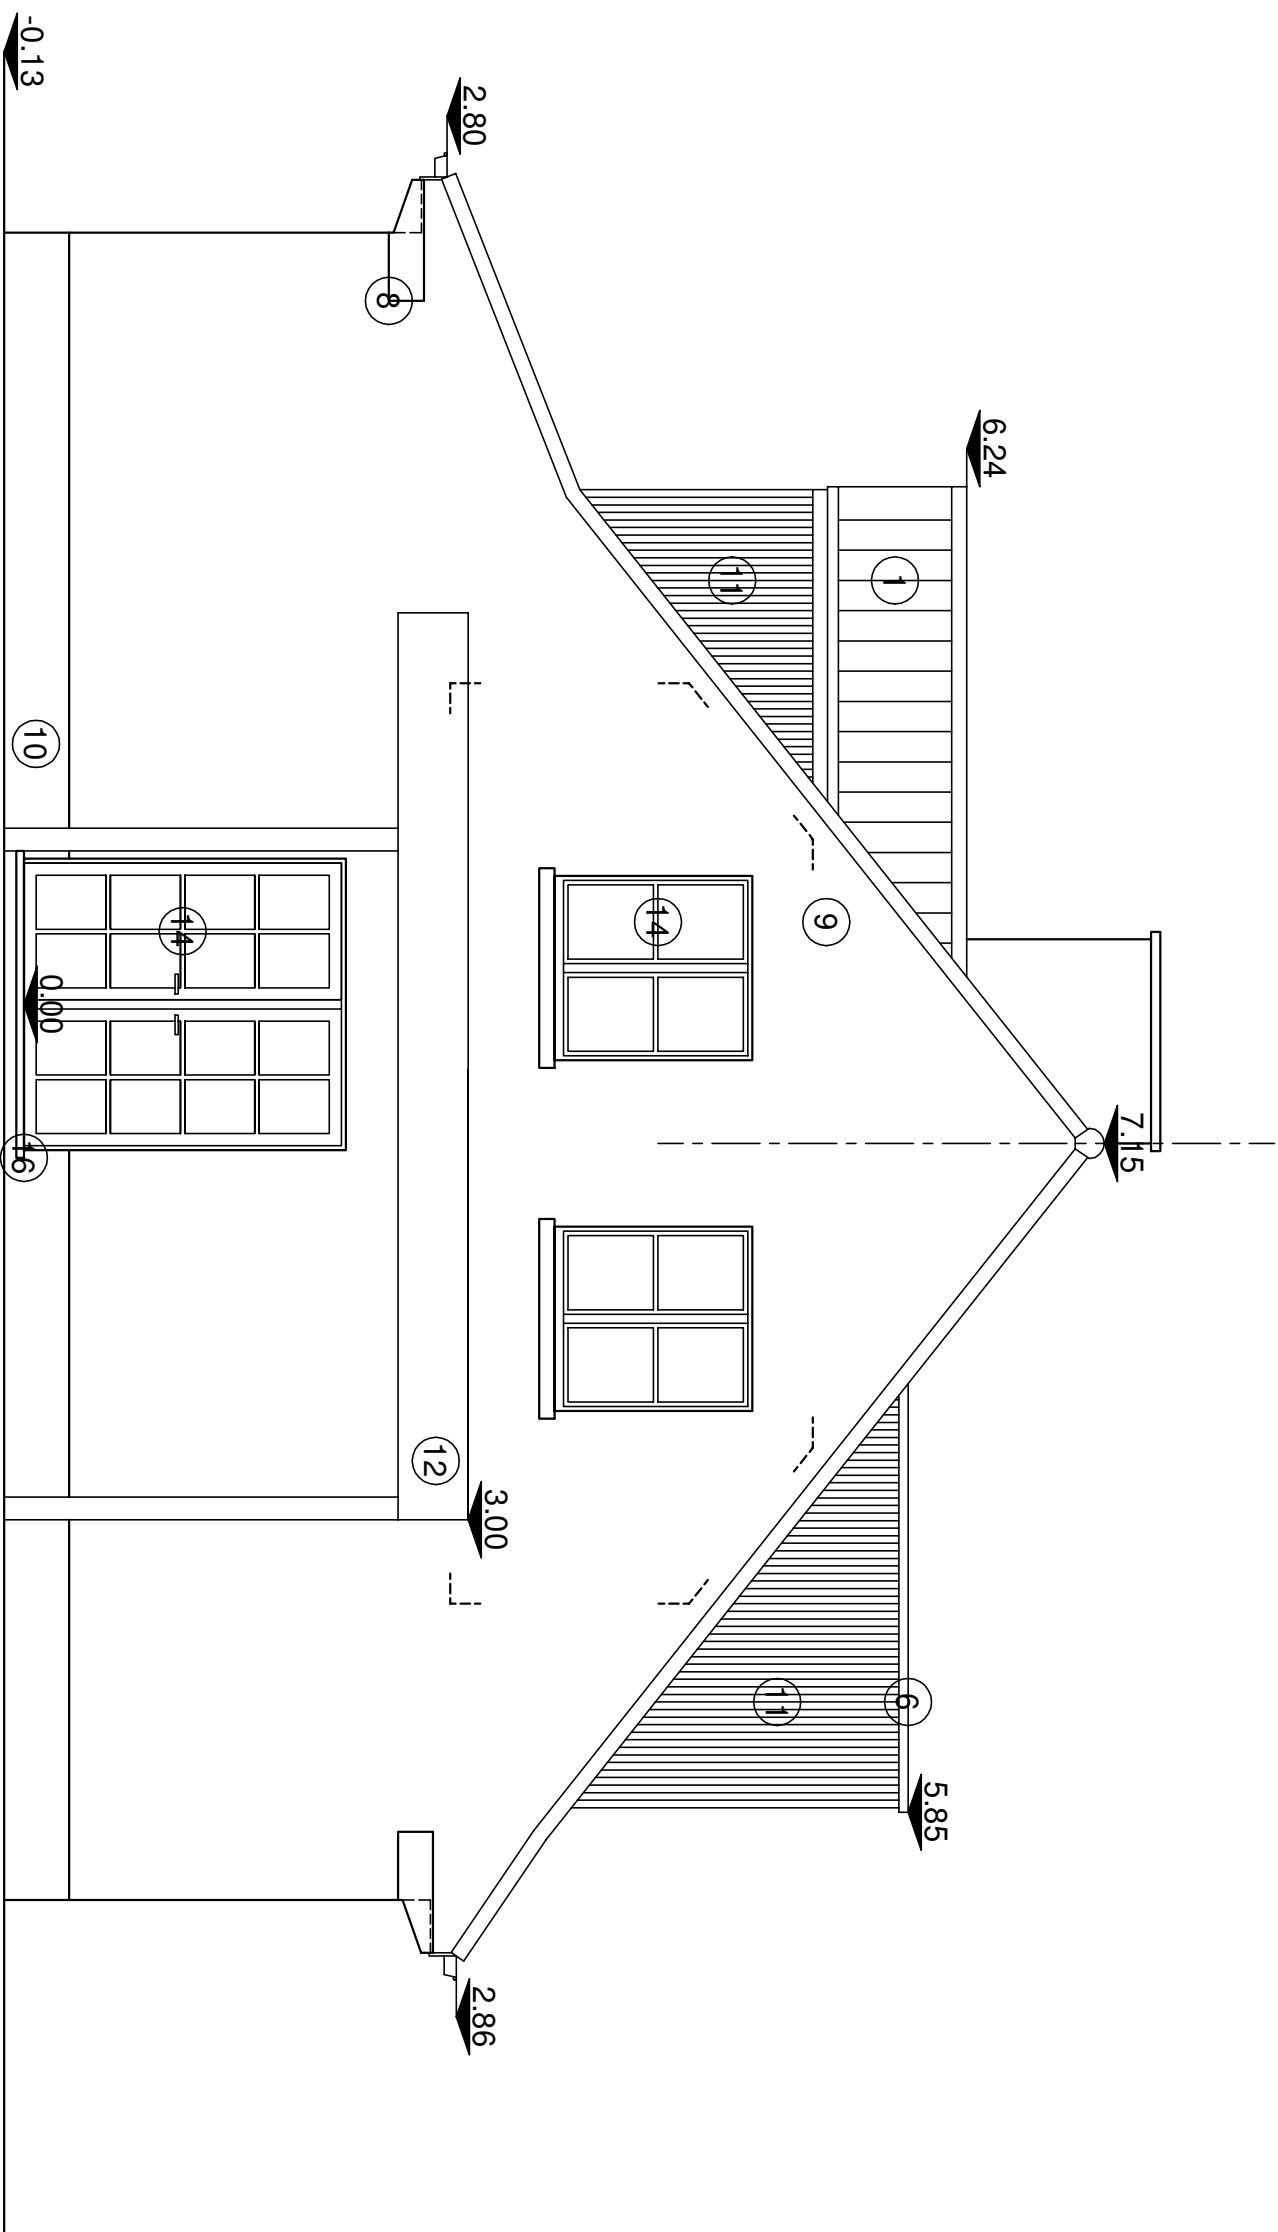

ZIJGEVEL RECHTS
NIEUWE TOESTAND
Schaal 1/50