


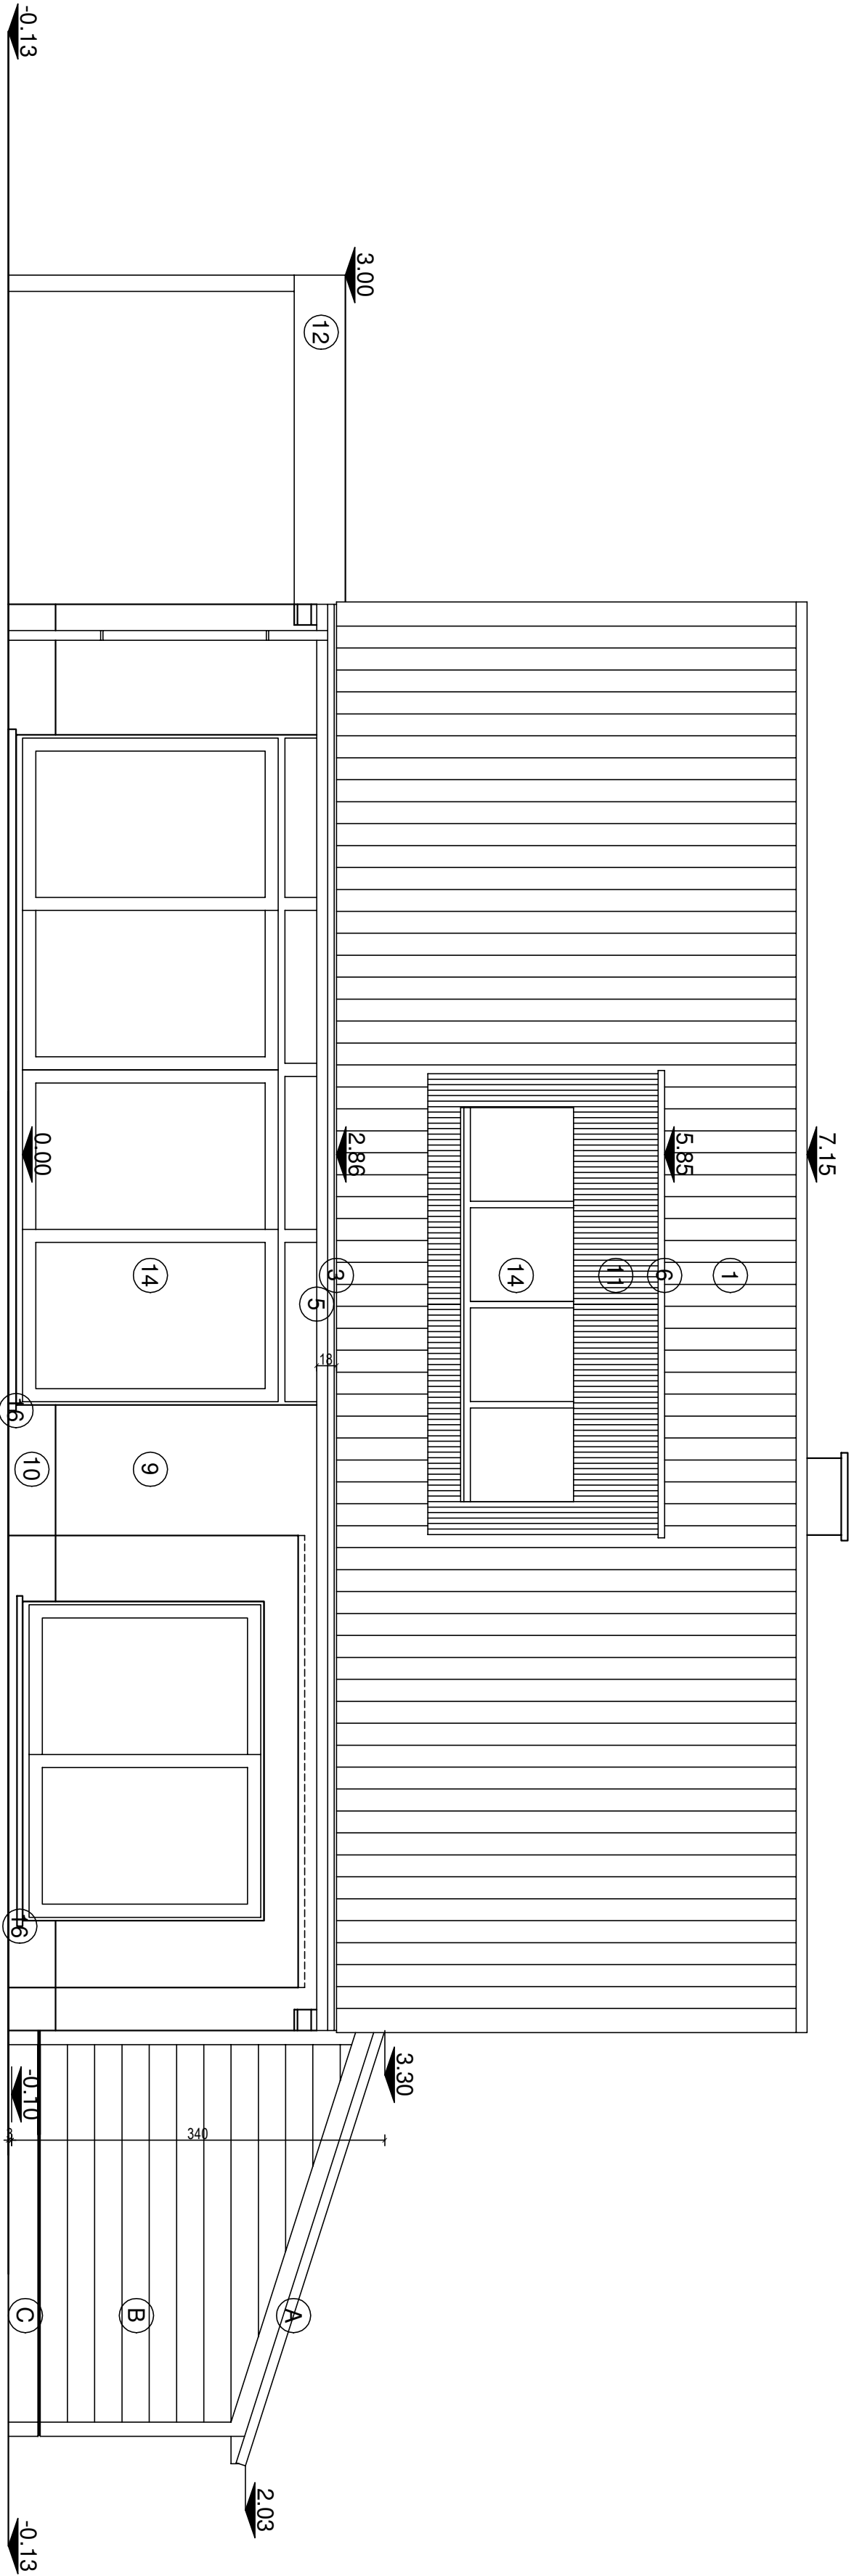

ACHTERGEVEL
NIEUWE TOESTAND
Schaal 1/50

