


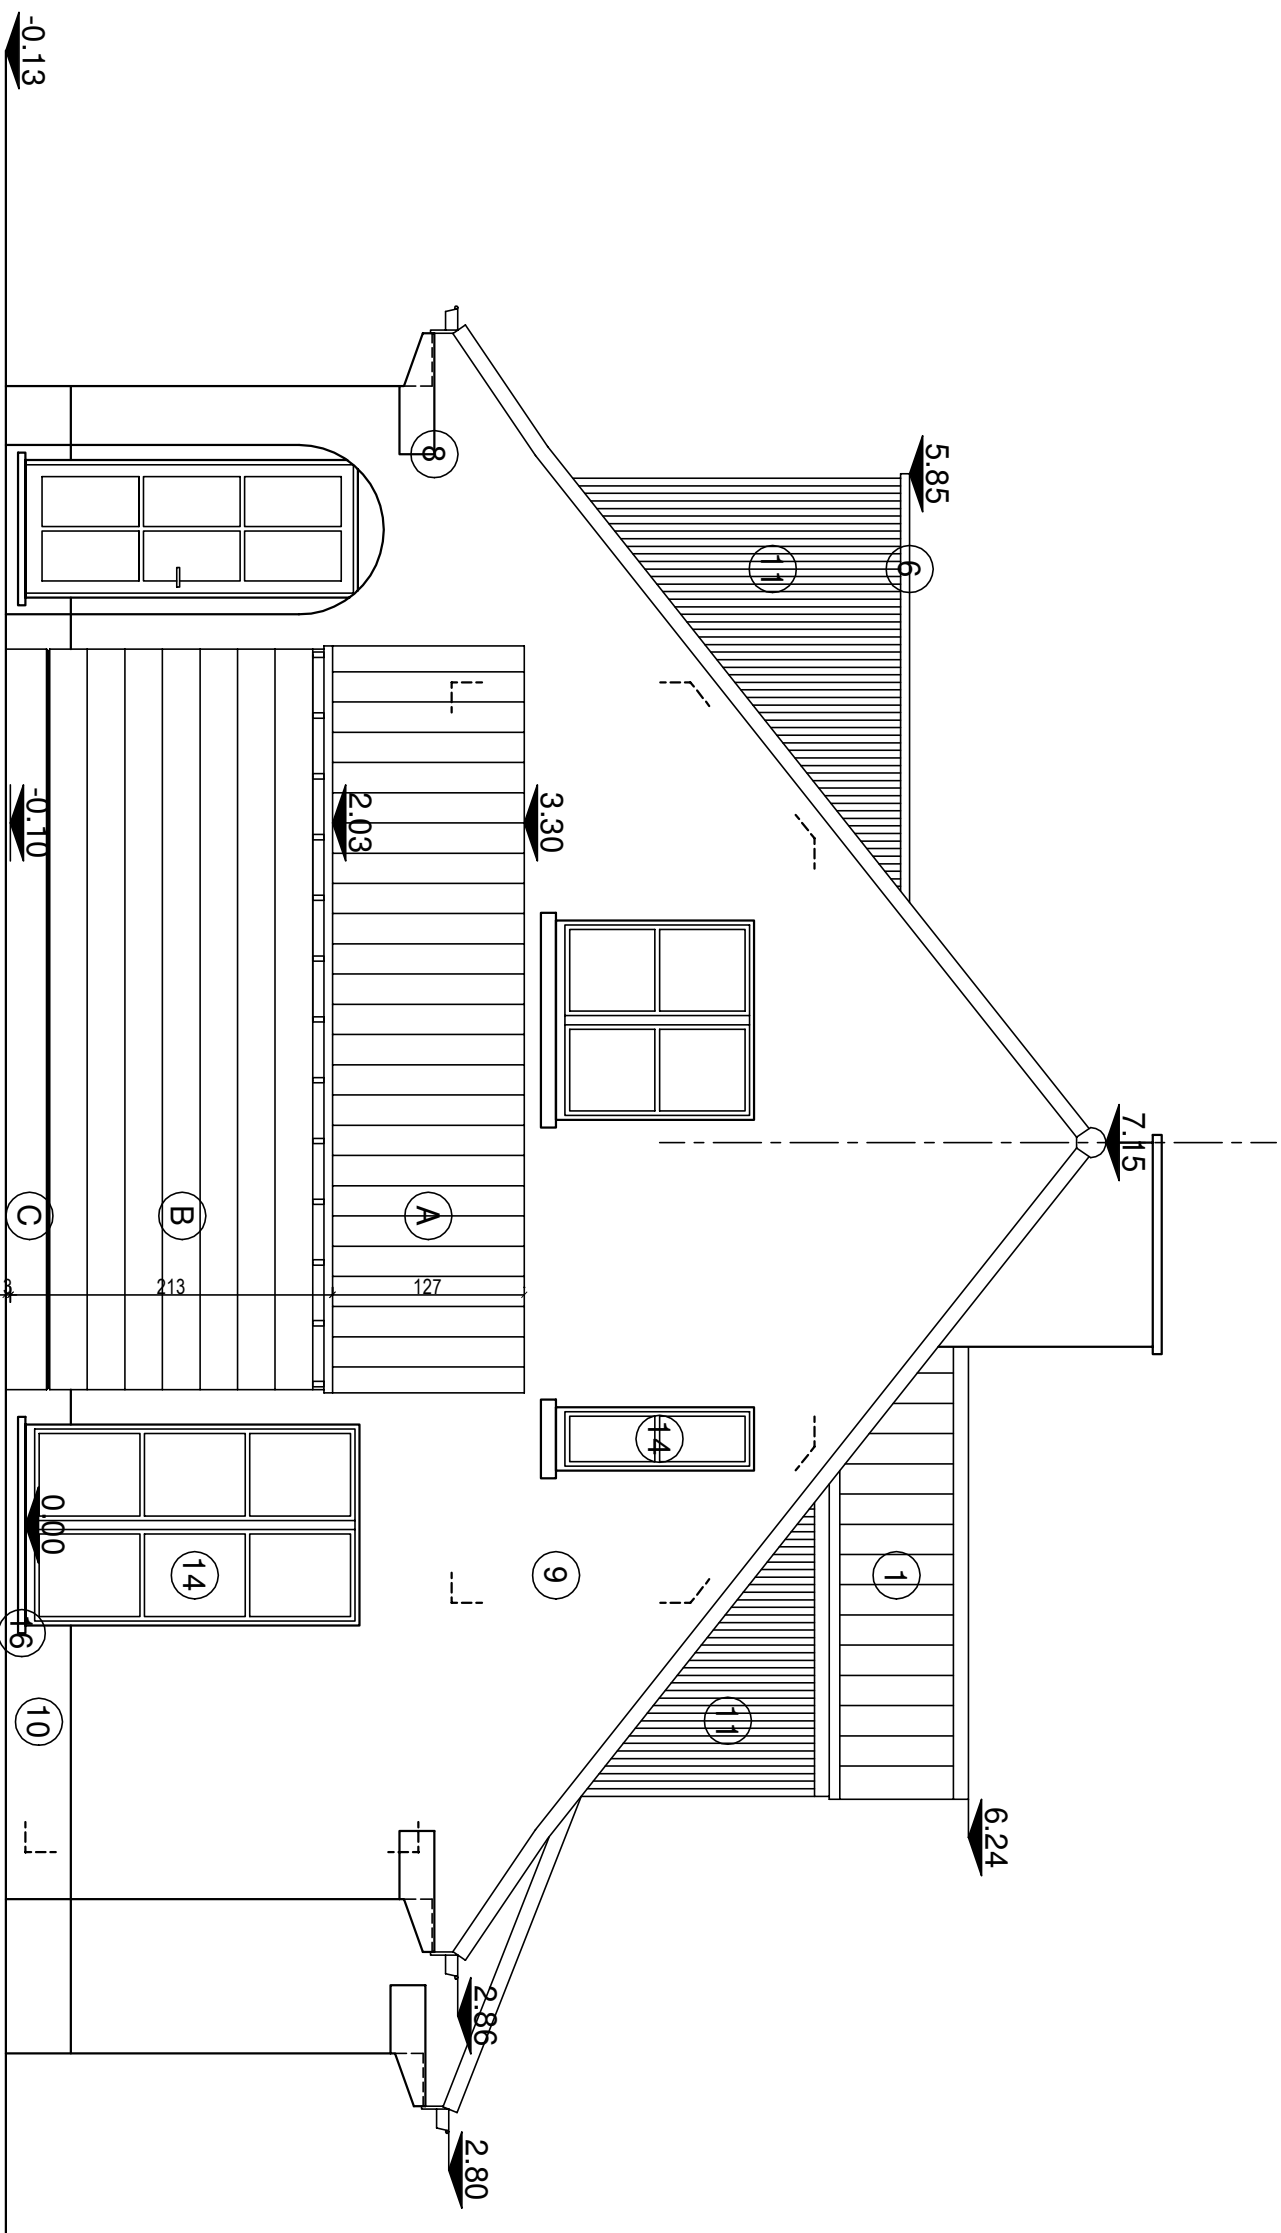

ZIJGEVEL LINKS
NIEUWE TOESTAND
Schaal 1/50