


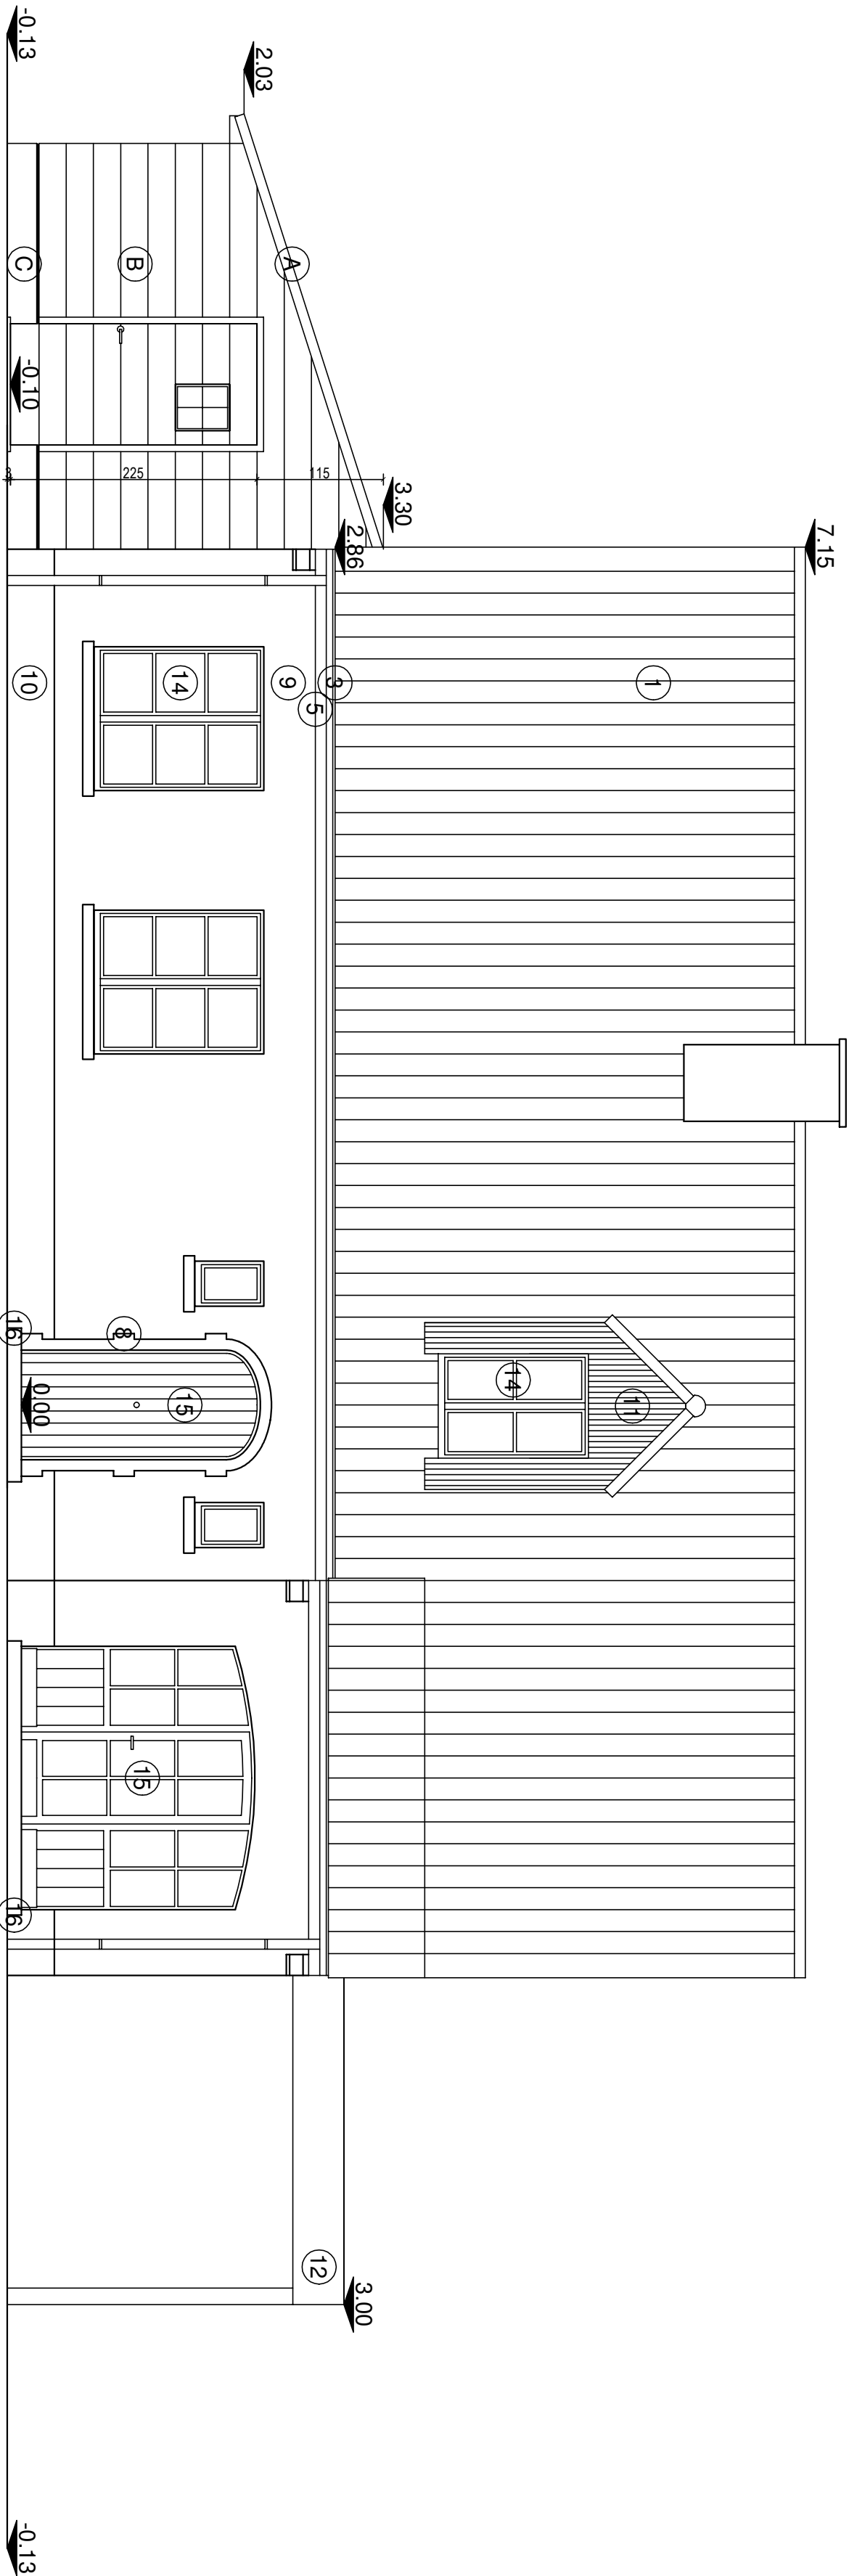

VOORGEVEL
NIEUWE TOESTAND
Schaal 1/50