EMILIUS SEGHERSPLEIN

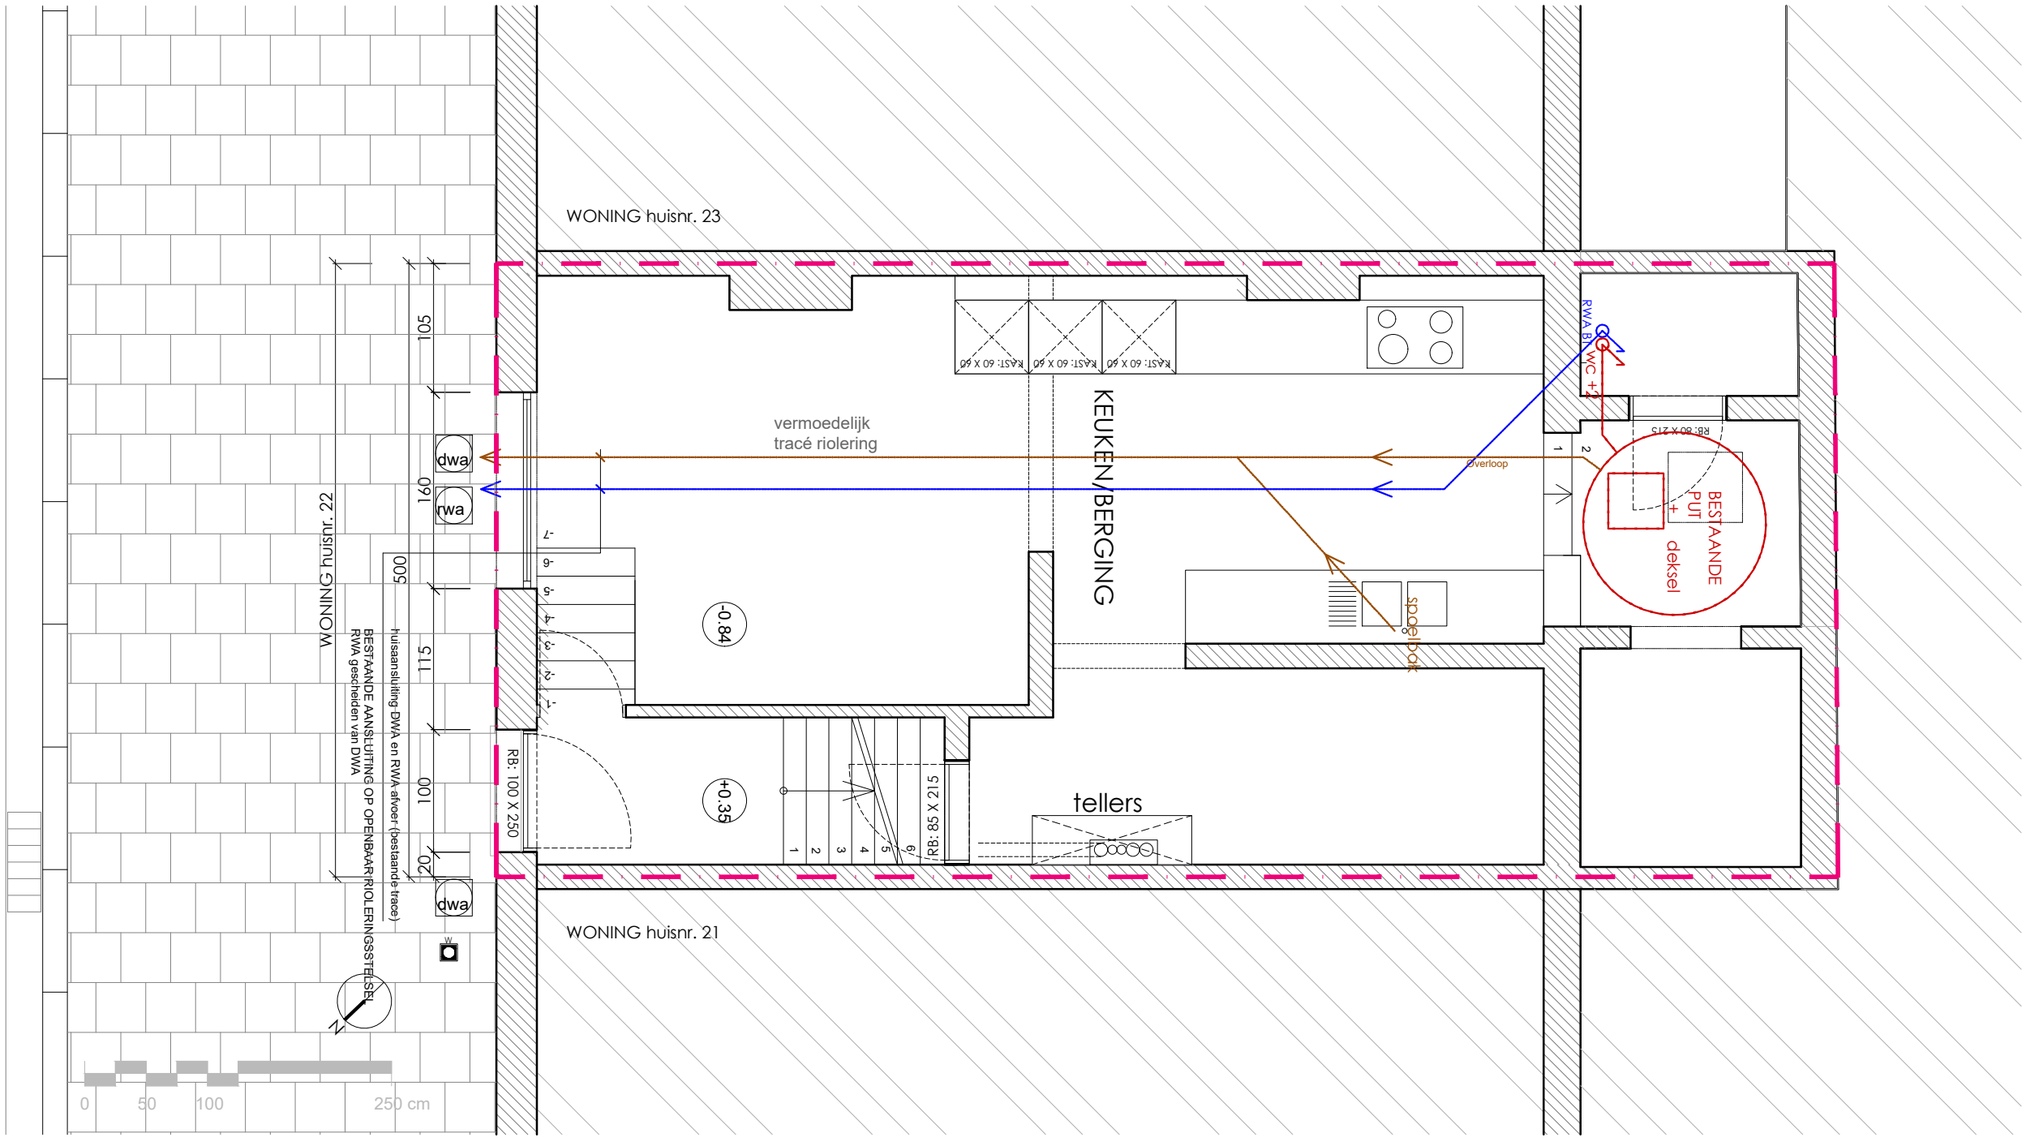

NOTA : PLAN BLIJFT ONGEWIJZIGD

DE HORIZONTALE PROJECTIE VAN HET DAKOPPERVLAKTE BLIJFT DEZELFDE, ER WORDT GEEN BIJKOMENDE AFSTROMING VAN HEMELWATER GECREEERD.

BOUWHEER:
MALGORZATA MATWIEJAK & EDWIN EPDING
Emilius Seghersplein 22
B-9000 GENT

PROJECT : EMILIUS SEGHERSPLEIN 22, 9000 Gent

FORMAT ARCHITECTEN, Edwin Lesthaeghe
Dok Noord 4D 002
9000 GENT
T +32 9 311 78 52
edwin@formatarchitecten.be I www.formatarchitecten.be
INGESCHREVEN OP DE TABEL VAN ARCHITECTEN VAN DE ORDE VAN ARCHITECTEN VAN DE PROVINCIE OOST-VLAANDEREN

KELDERVERDIEPING

Verbouwing zolder met dakterras

DOSSIERNR:	315	DATUM:	2026-05-15
SCHAAL:	1/50	PLAN:	P_B_1