


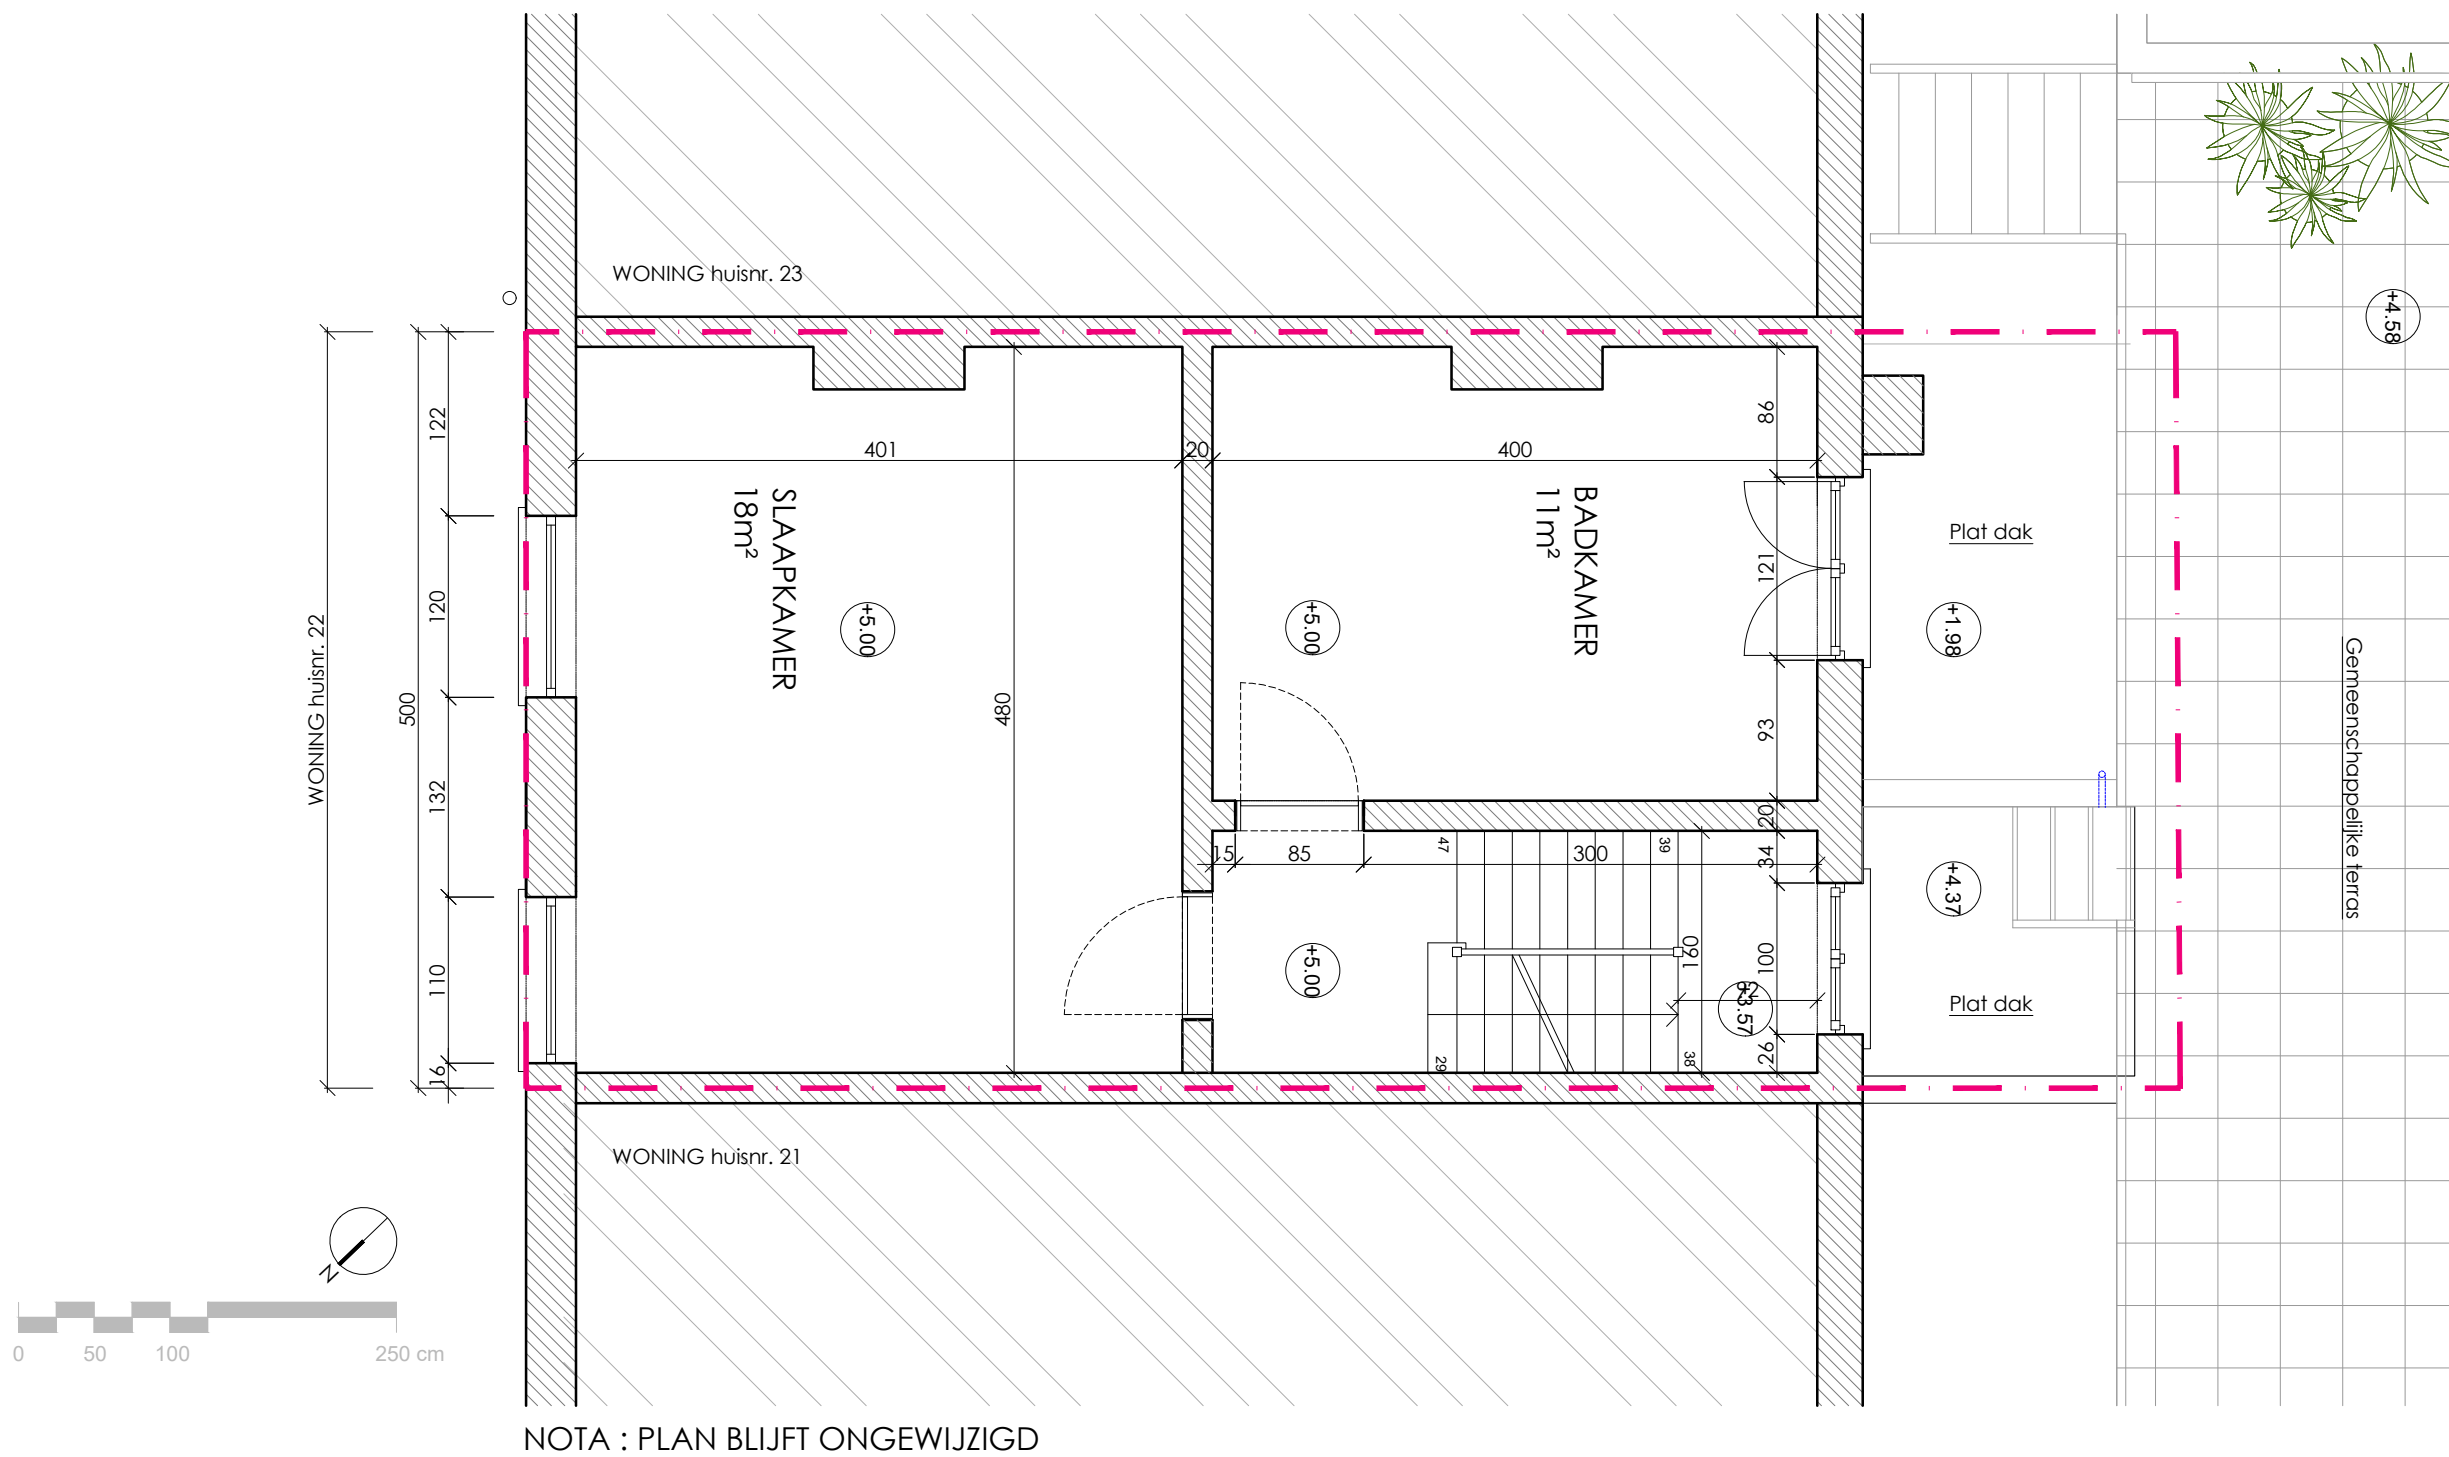

DE HORIZONTALE PROJECTIE VAN HET DAKOPPERVLAKTE BLIJFT DEZELFDE, ER WORDT GEEN BIJKOMENDE AFSTROMING VAN HEMELWATER GECEEERD.

BOUWHEER: MALGORZATA MATWIEJAK & EDWIN EPDING Emilius Seghersplein 22 B-9000 GENT PROJECT : EMILIUS SEGHERSPLEIN 22, 9000 Gent	FORMAT ARCHITECTEN, Edwin Lesthaeghe Dok Noord 4D 002 9000 GENT T +32 9 311 78 52 edwin@formatarchitecten.be www.formatarchitecten.be INGESCHREVEN OP DE TABEL VAN ARCHITECTEN VAN DE ORDE VAN ARCHITECTEN VAN DE PROVINCIE OOST-VLAANDEREN	VERDIEPING +2	Verbouwing zolder met dakterras	
			DOSSIERNR: 315	DATUM: 2026-05-15
			SCHAAL: 1/50	PLAN: P_N_3