
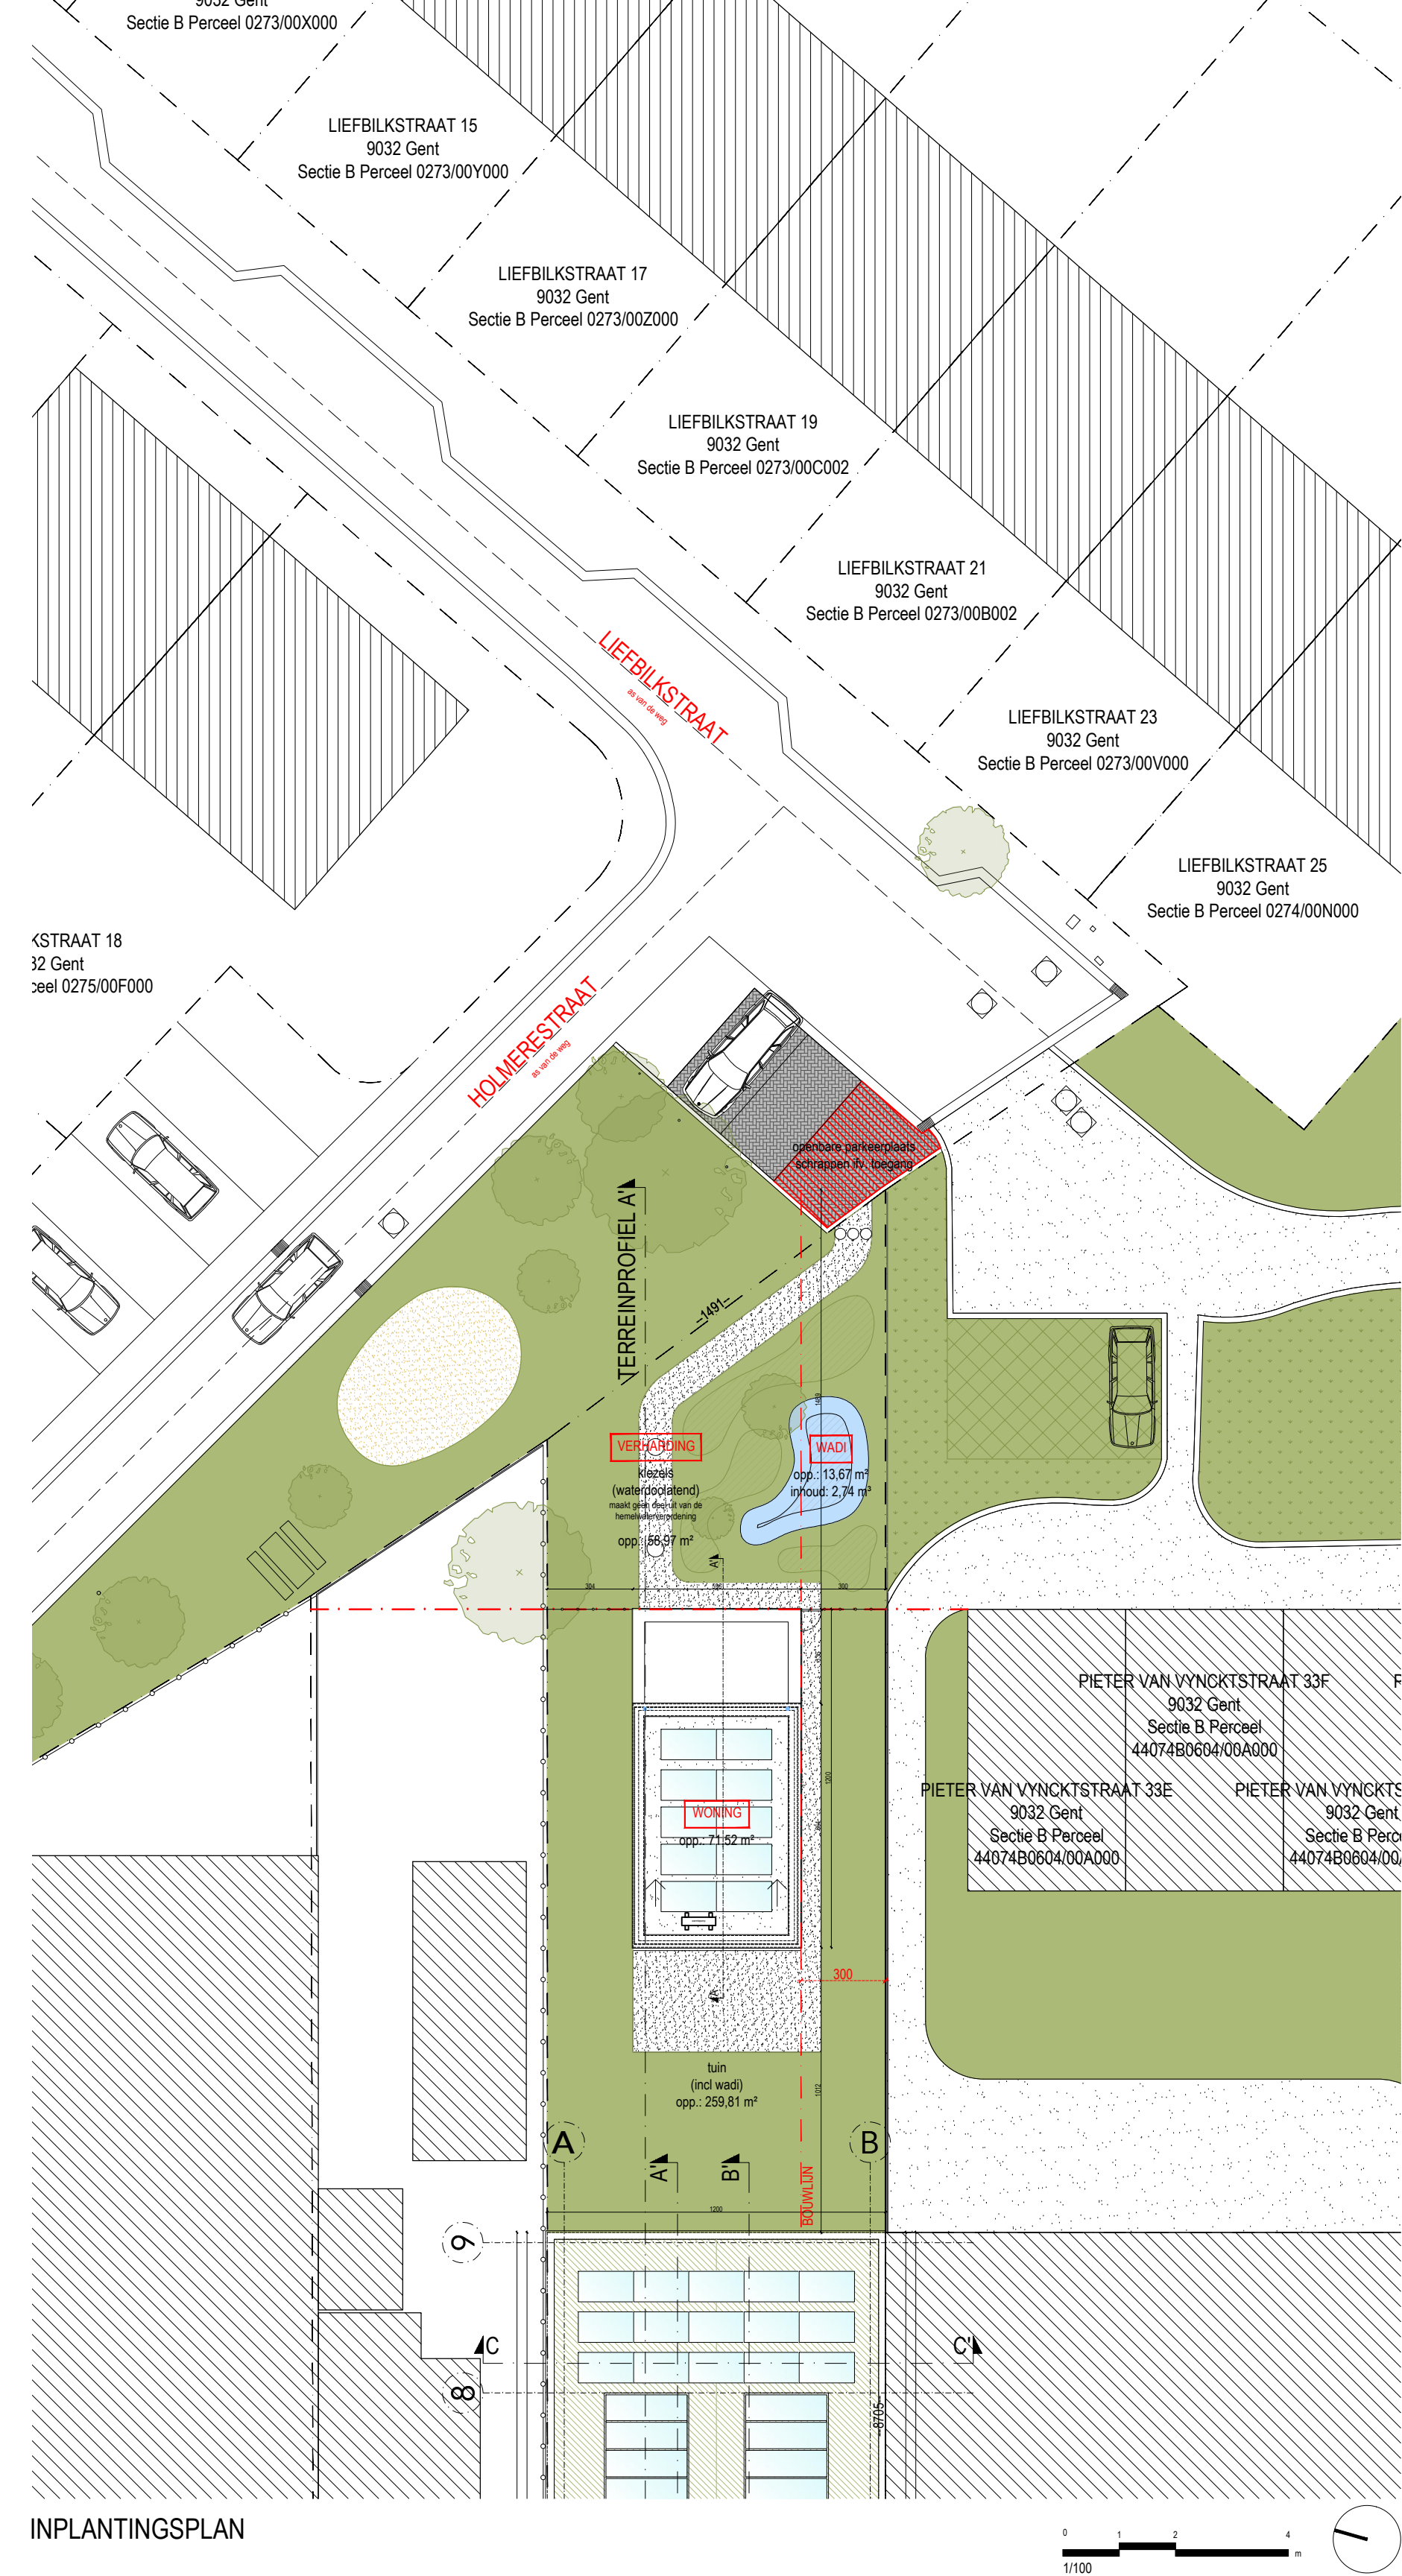
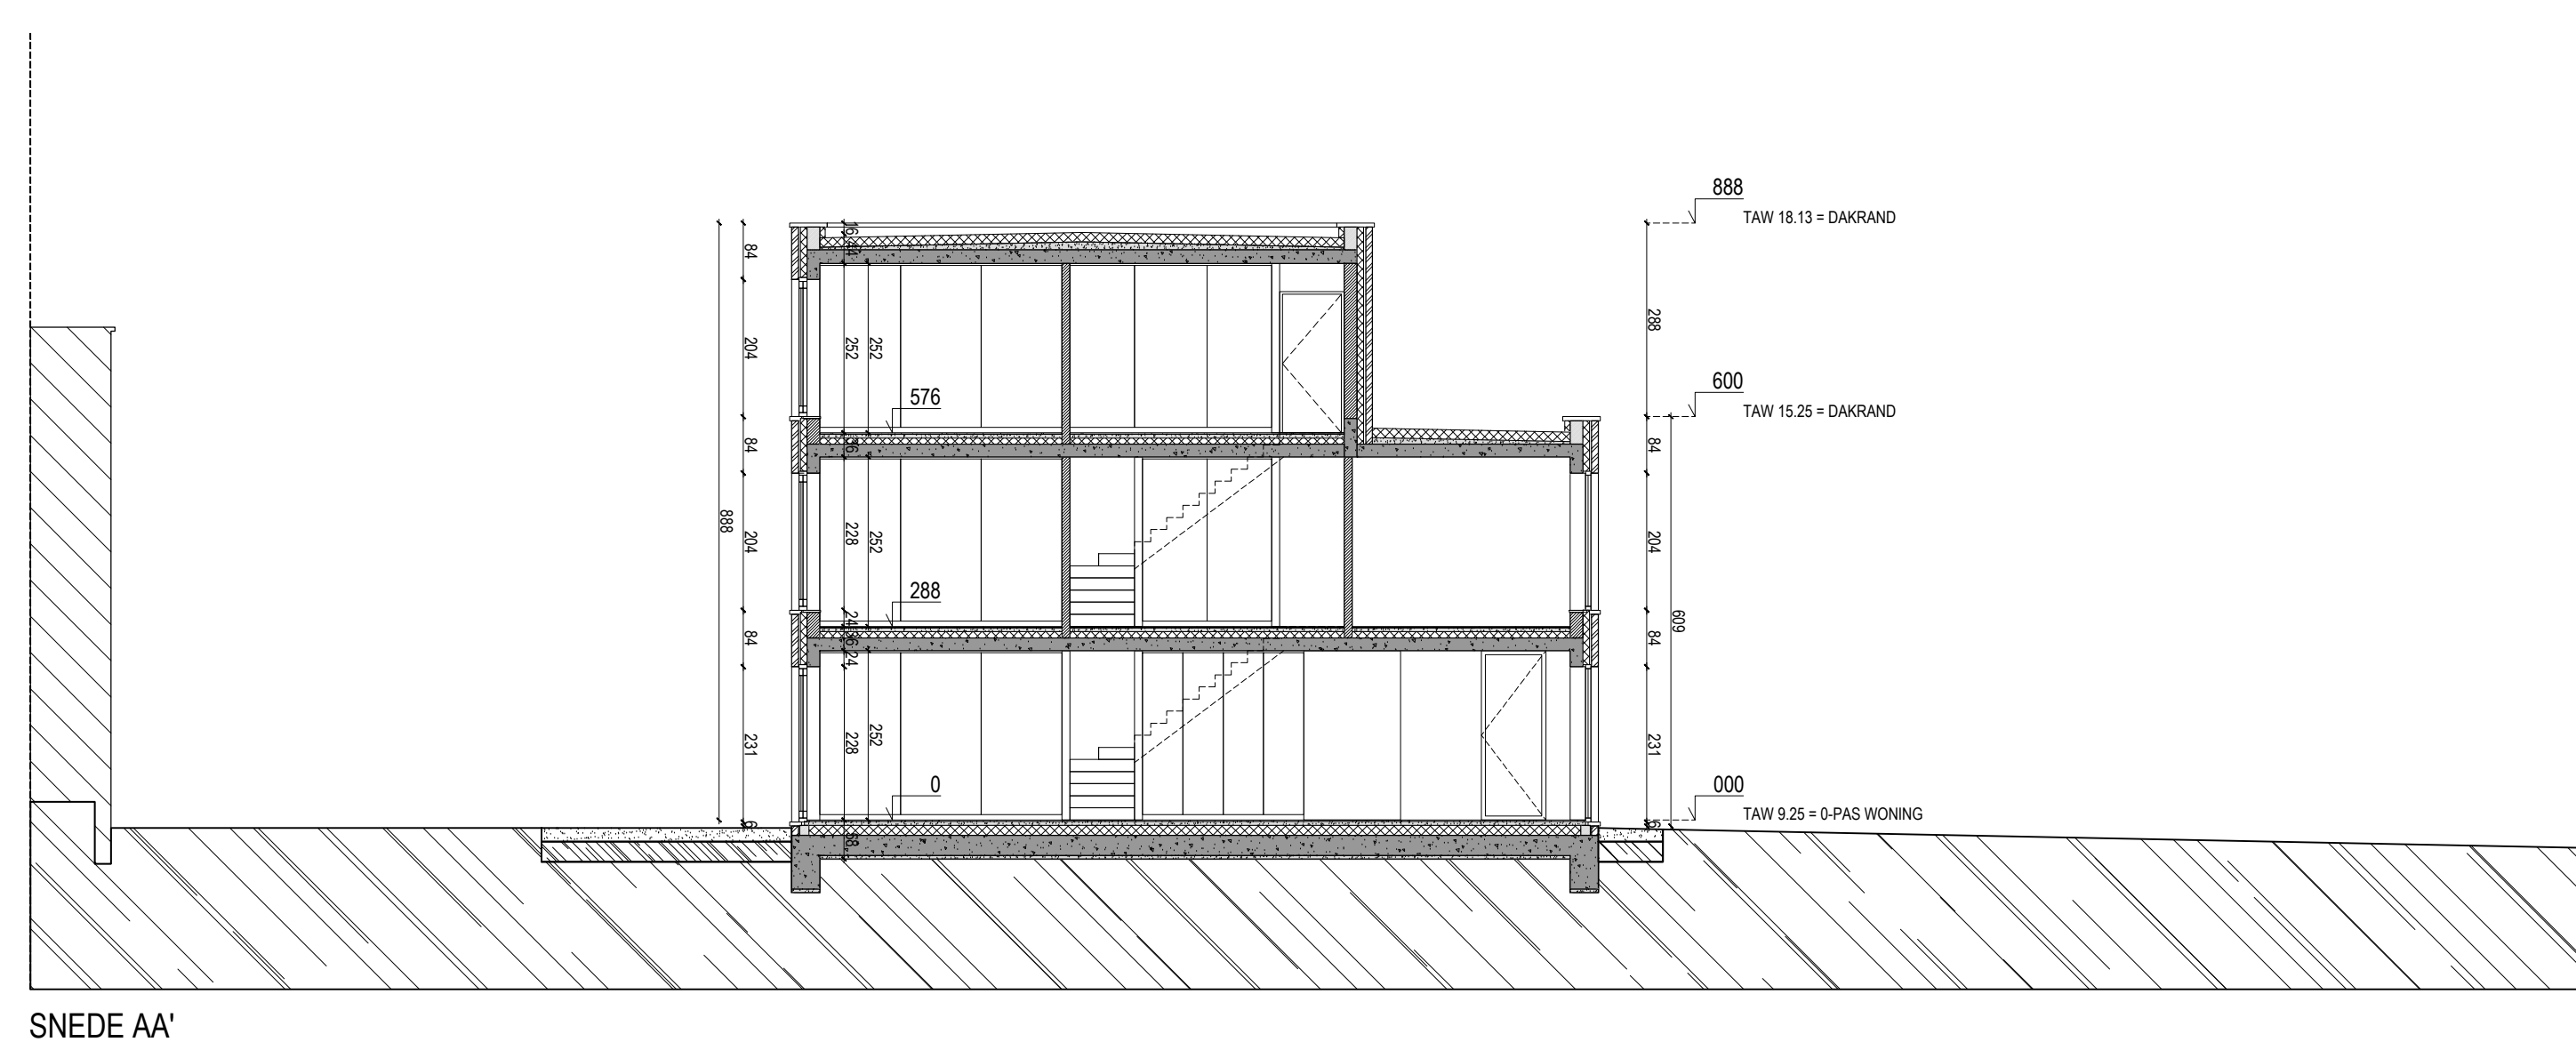
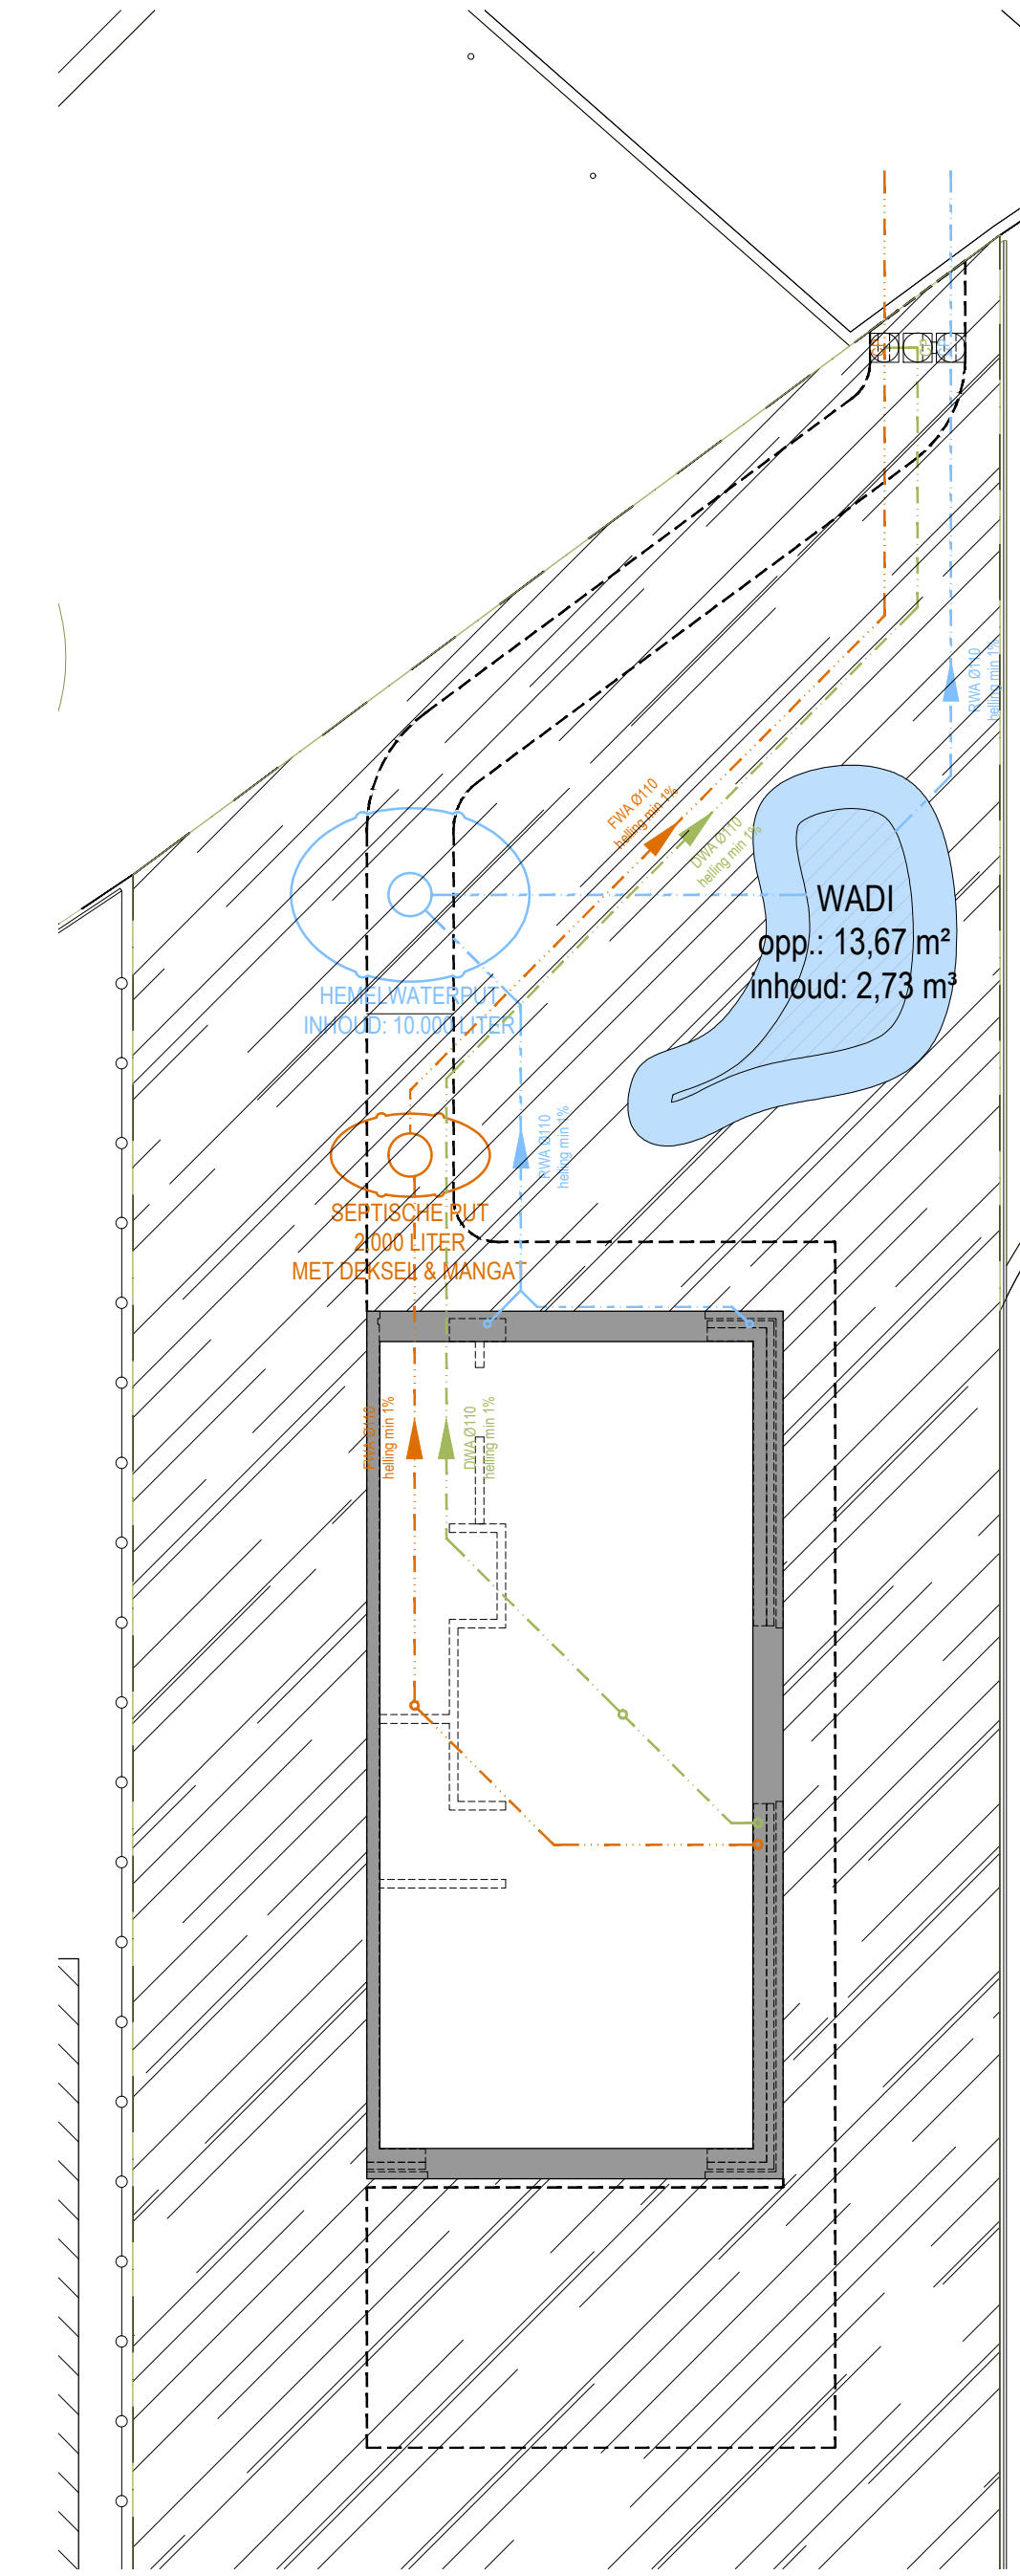
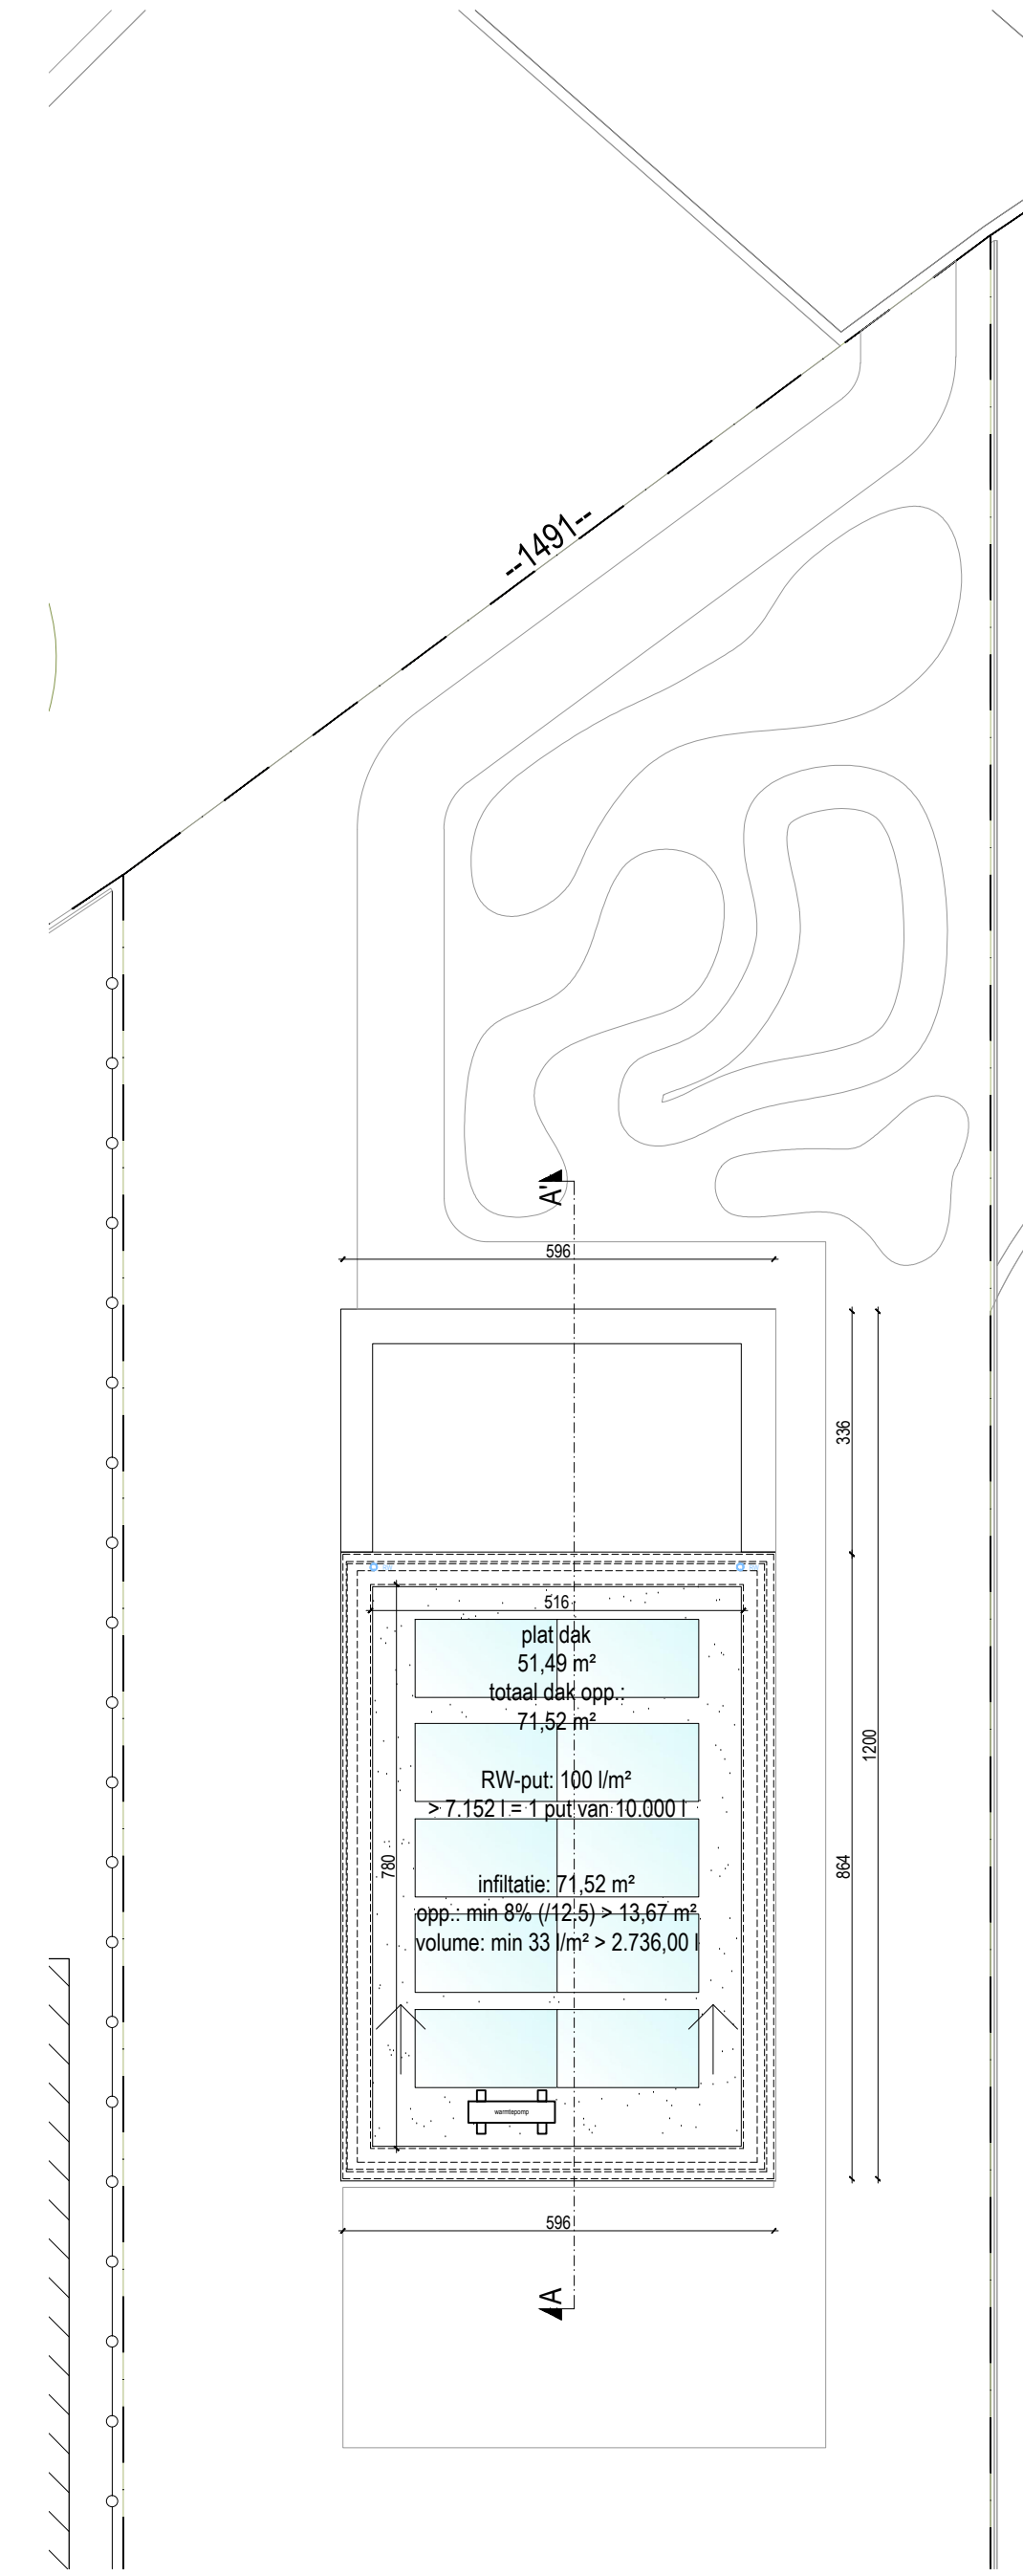
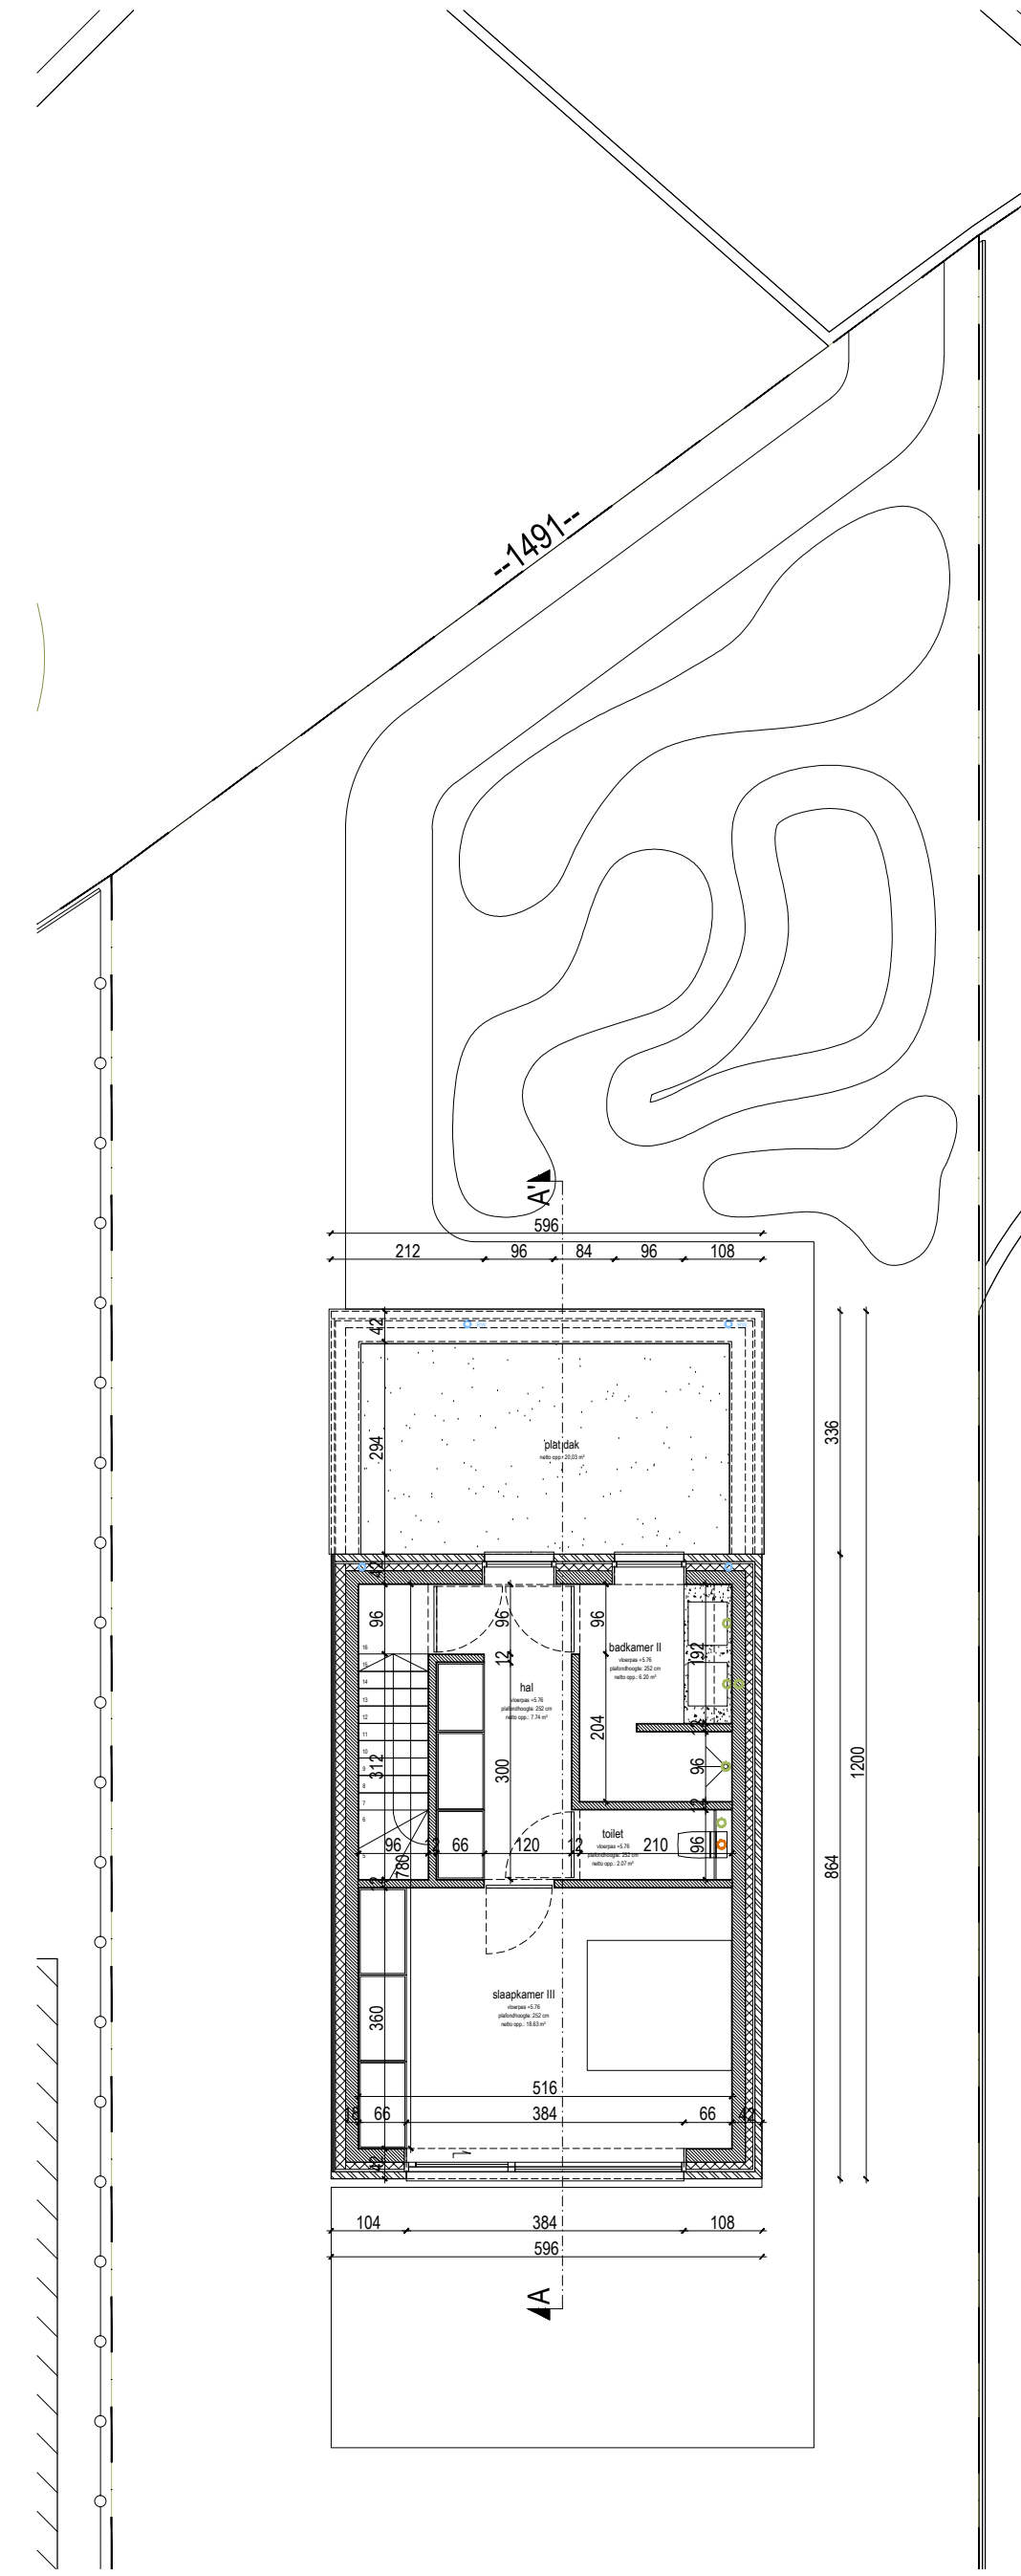
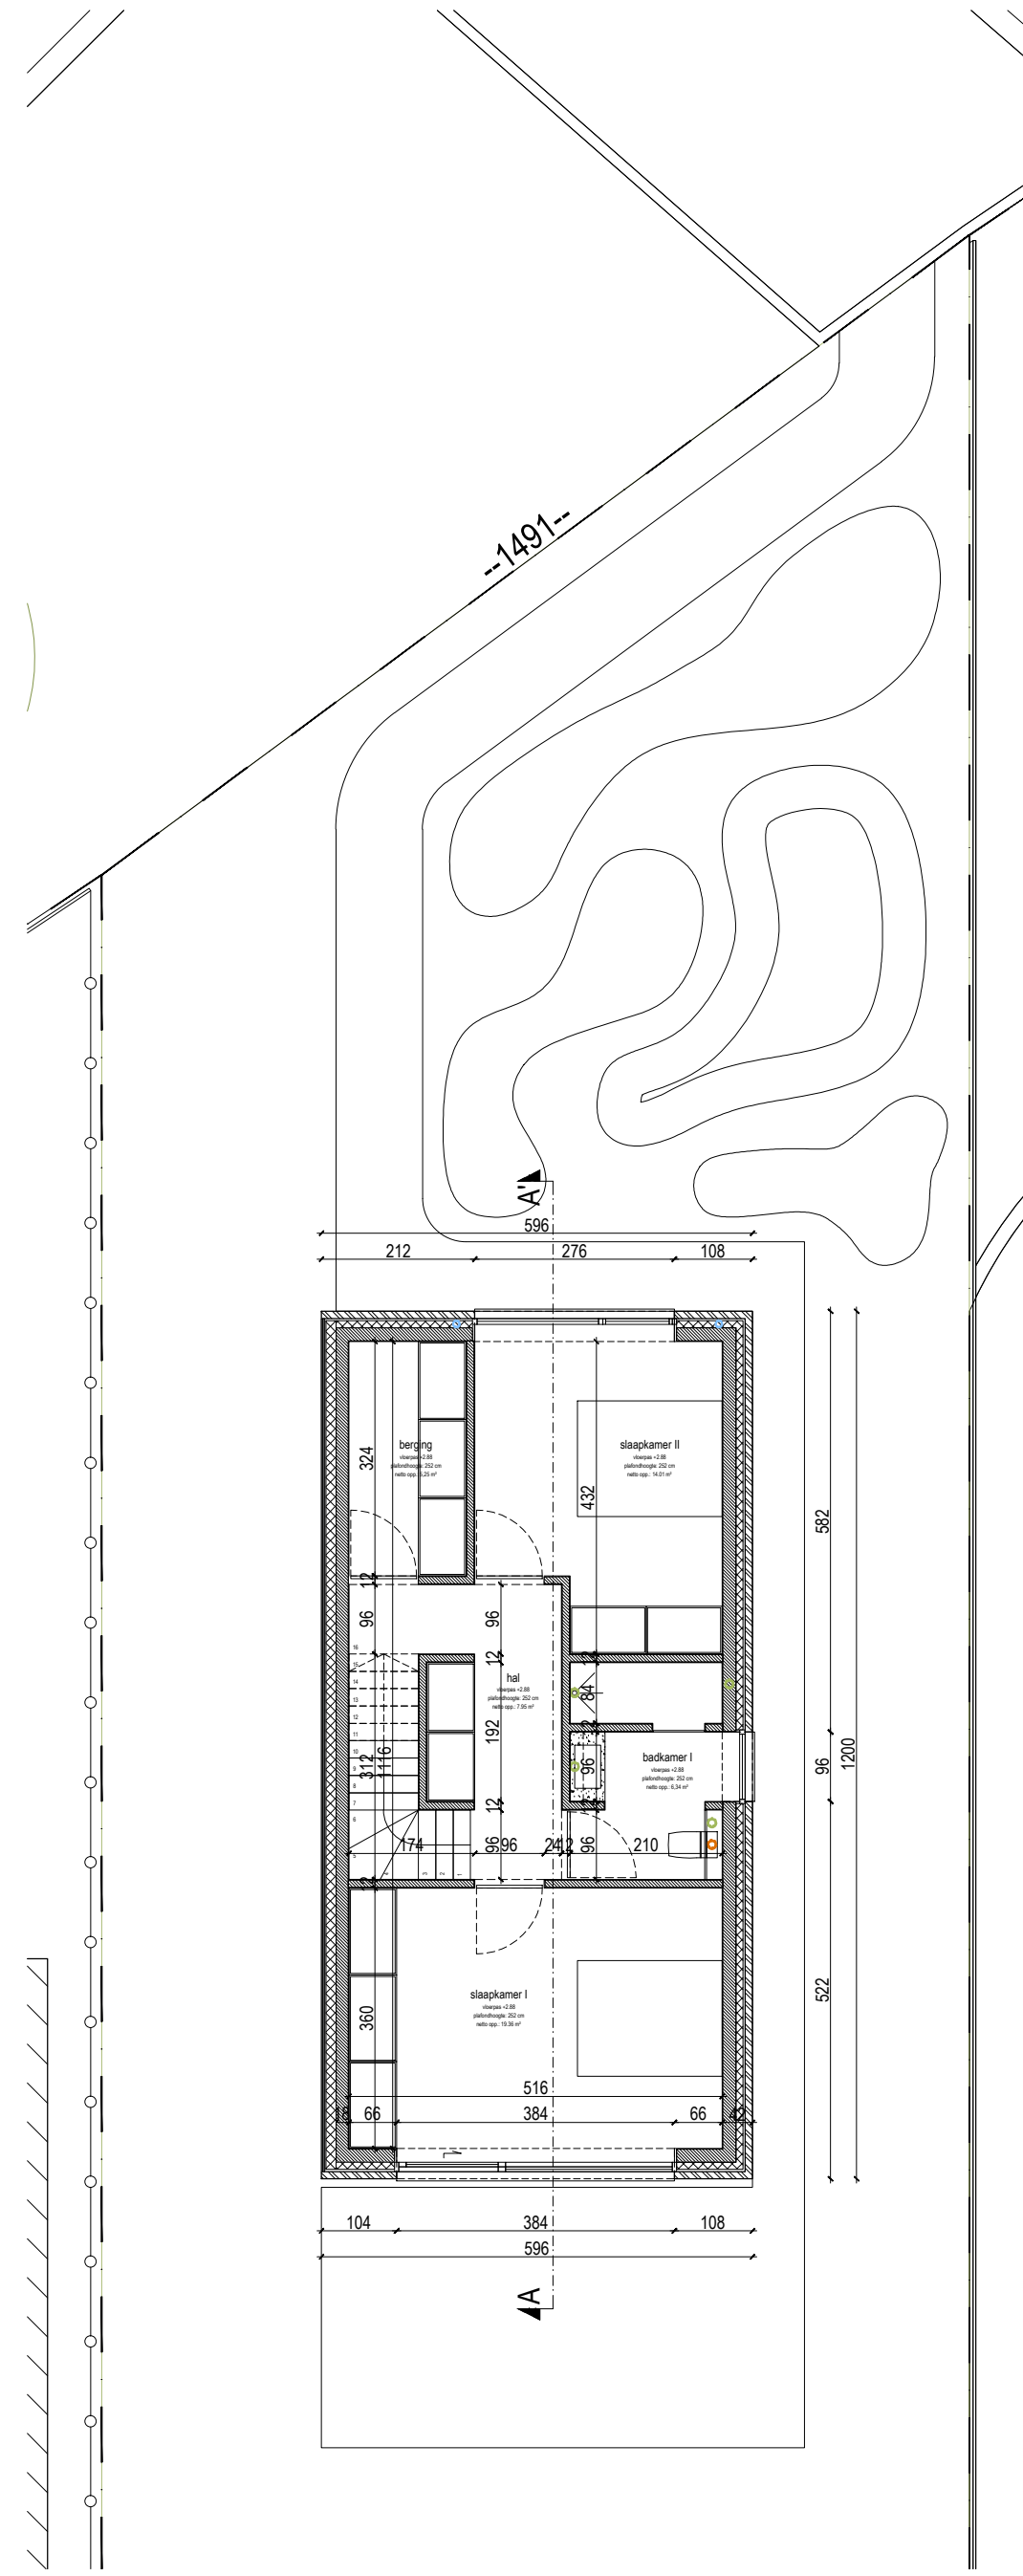
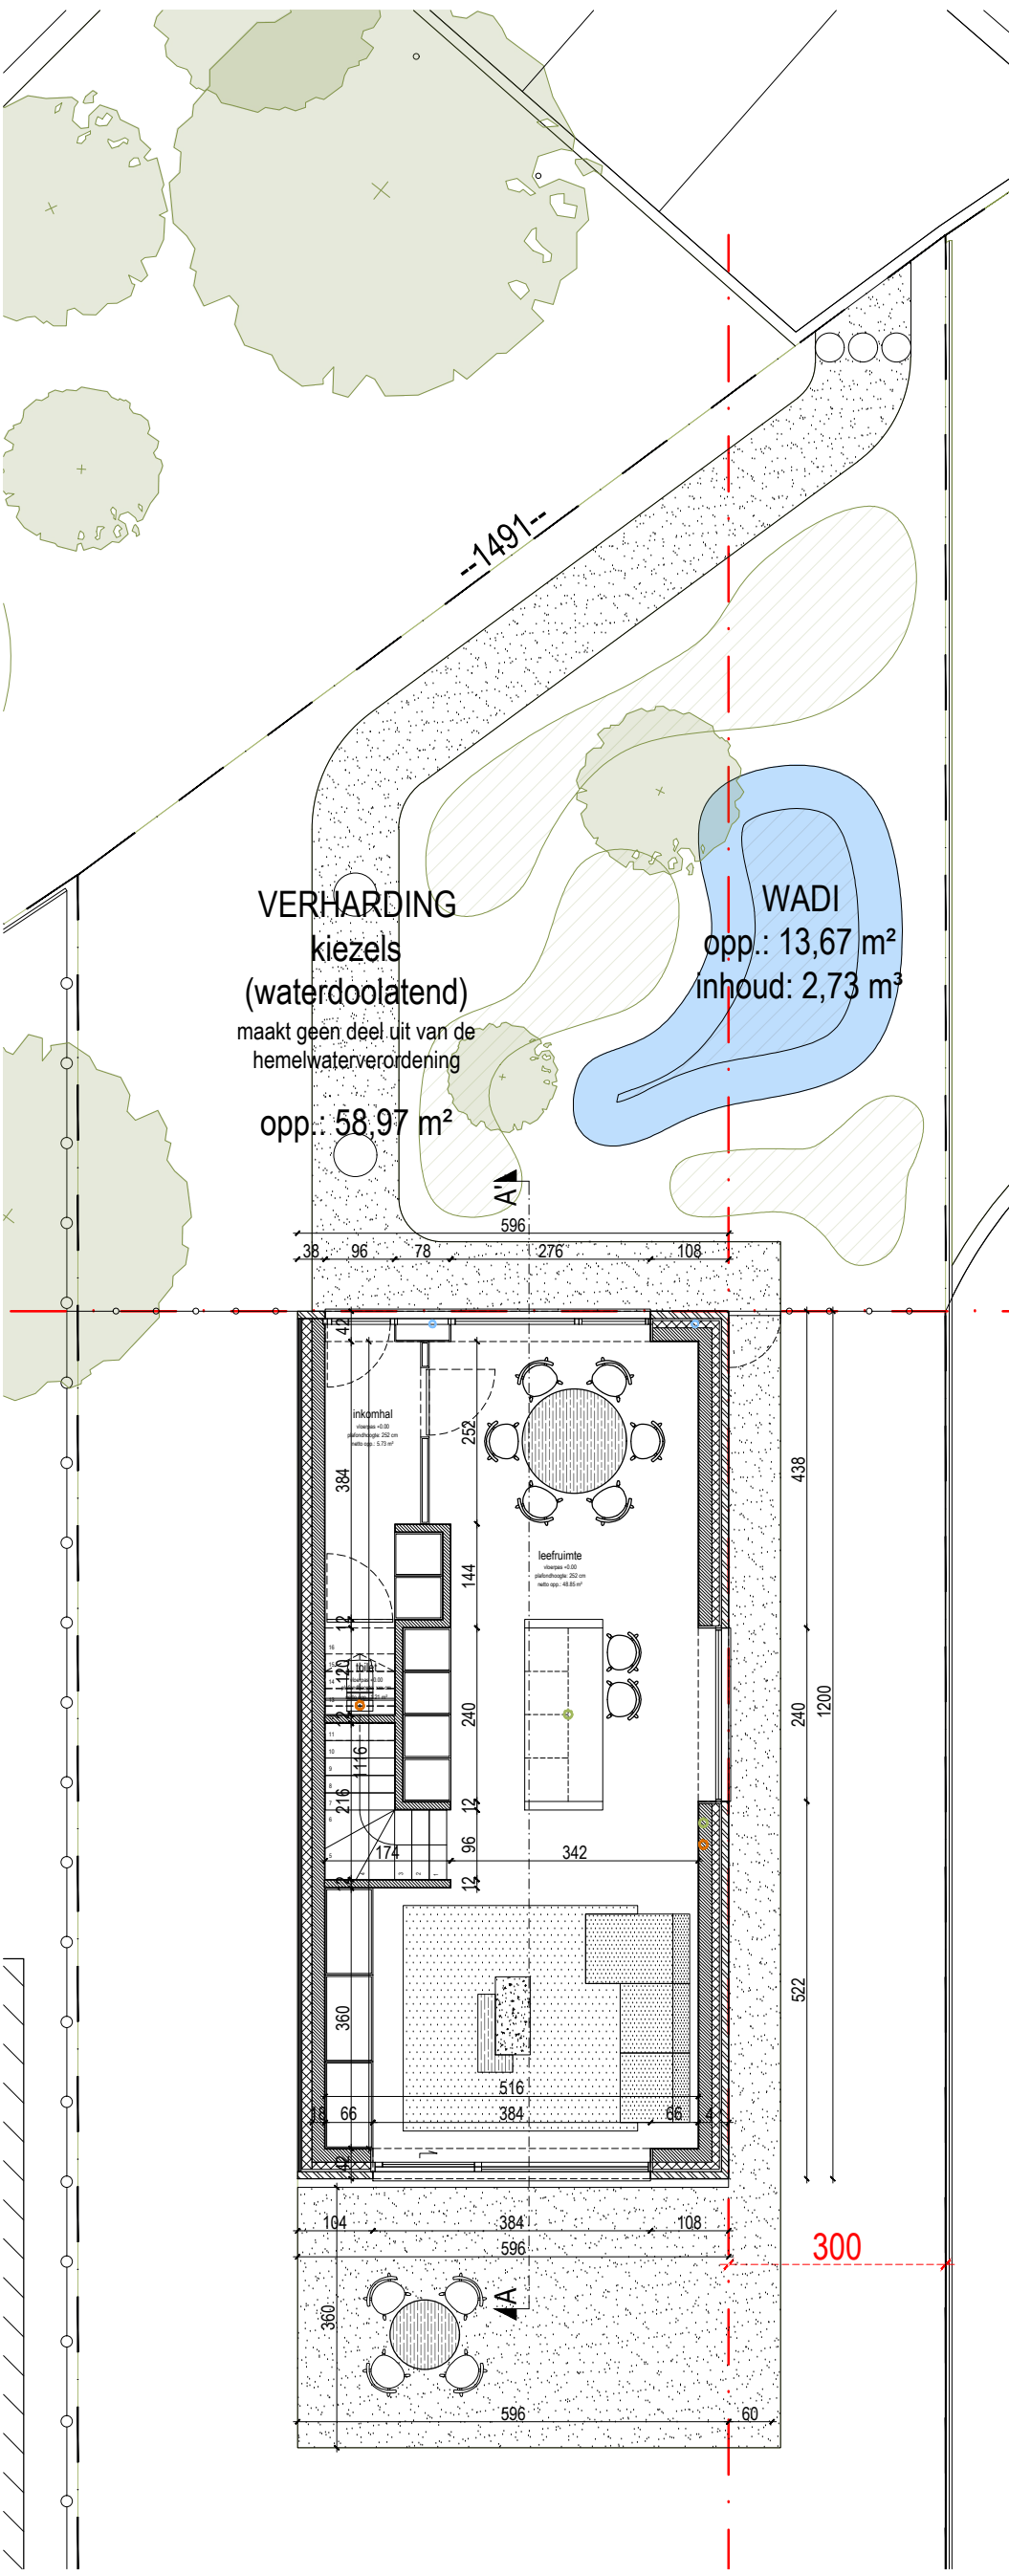
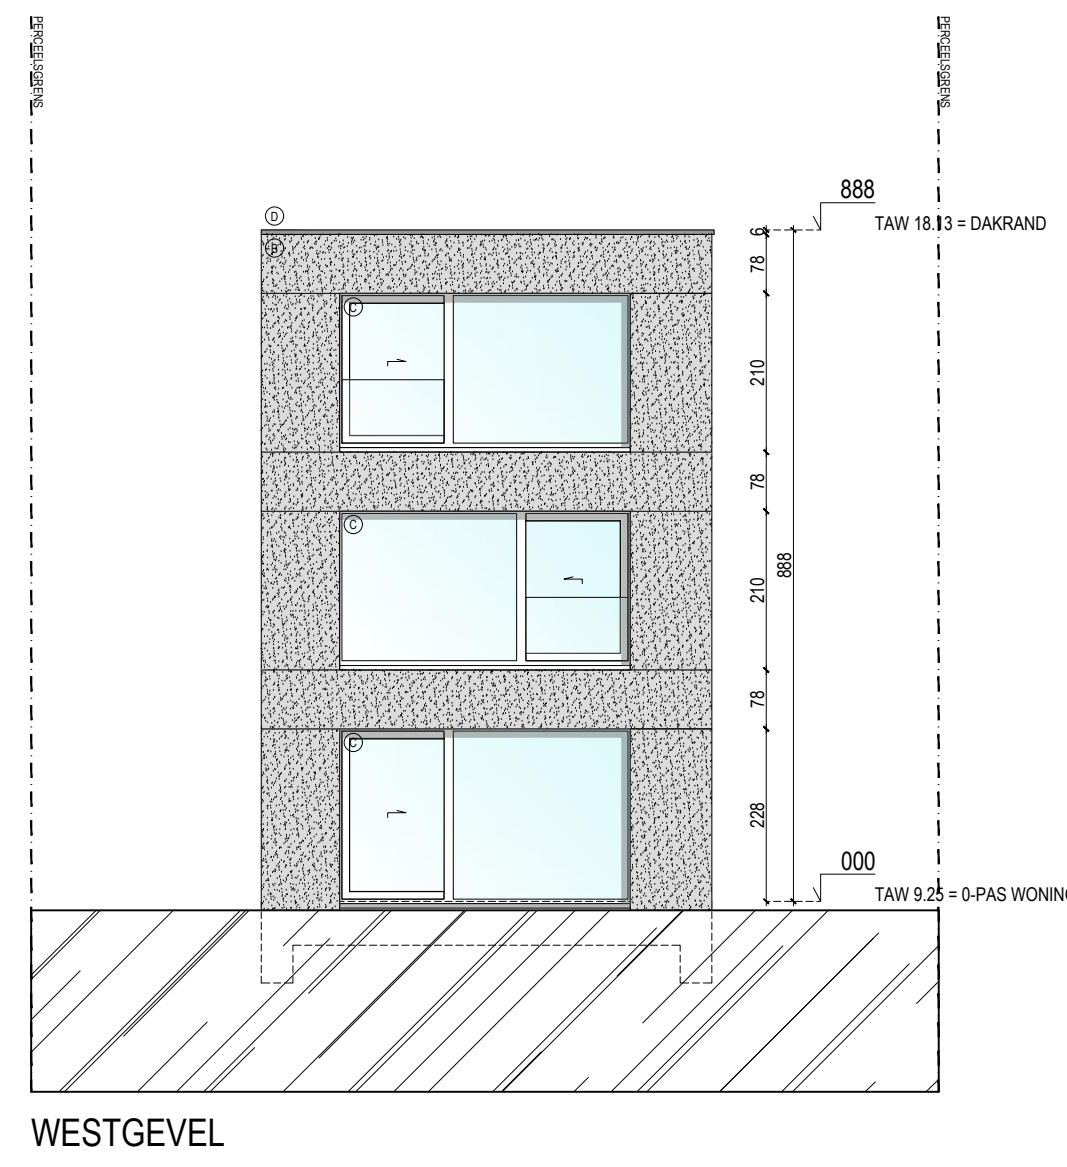
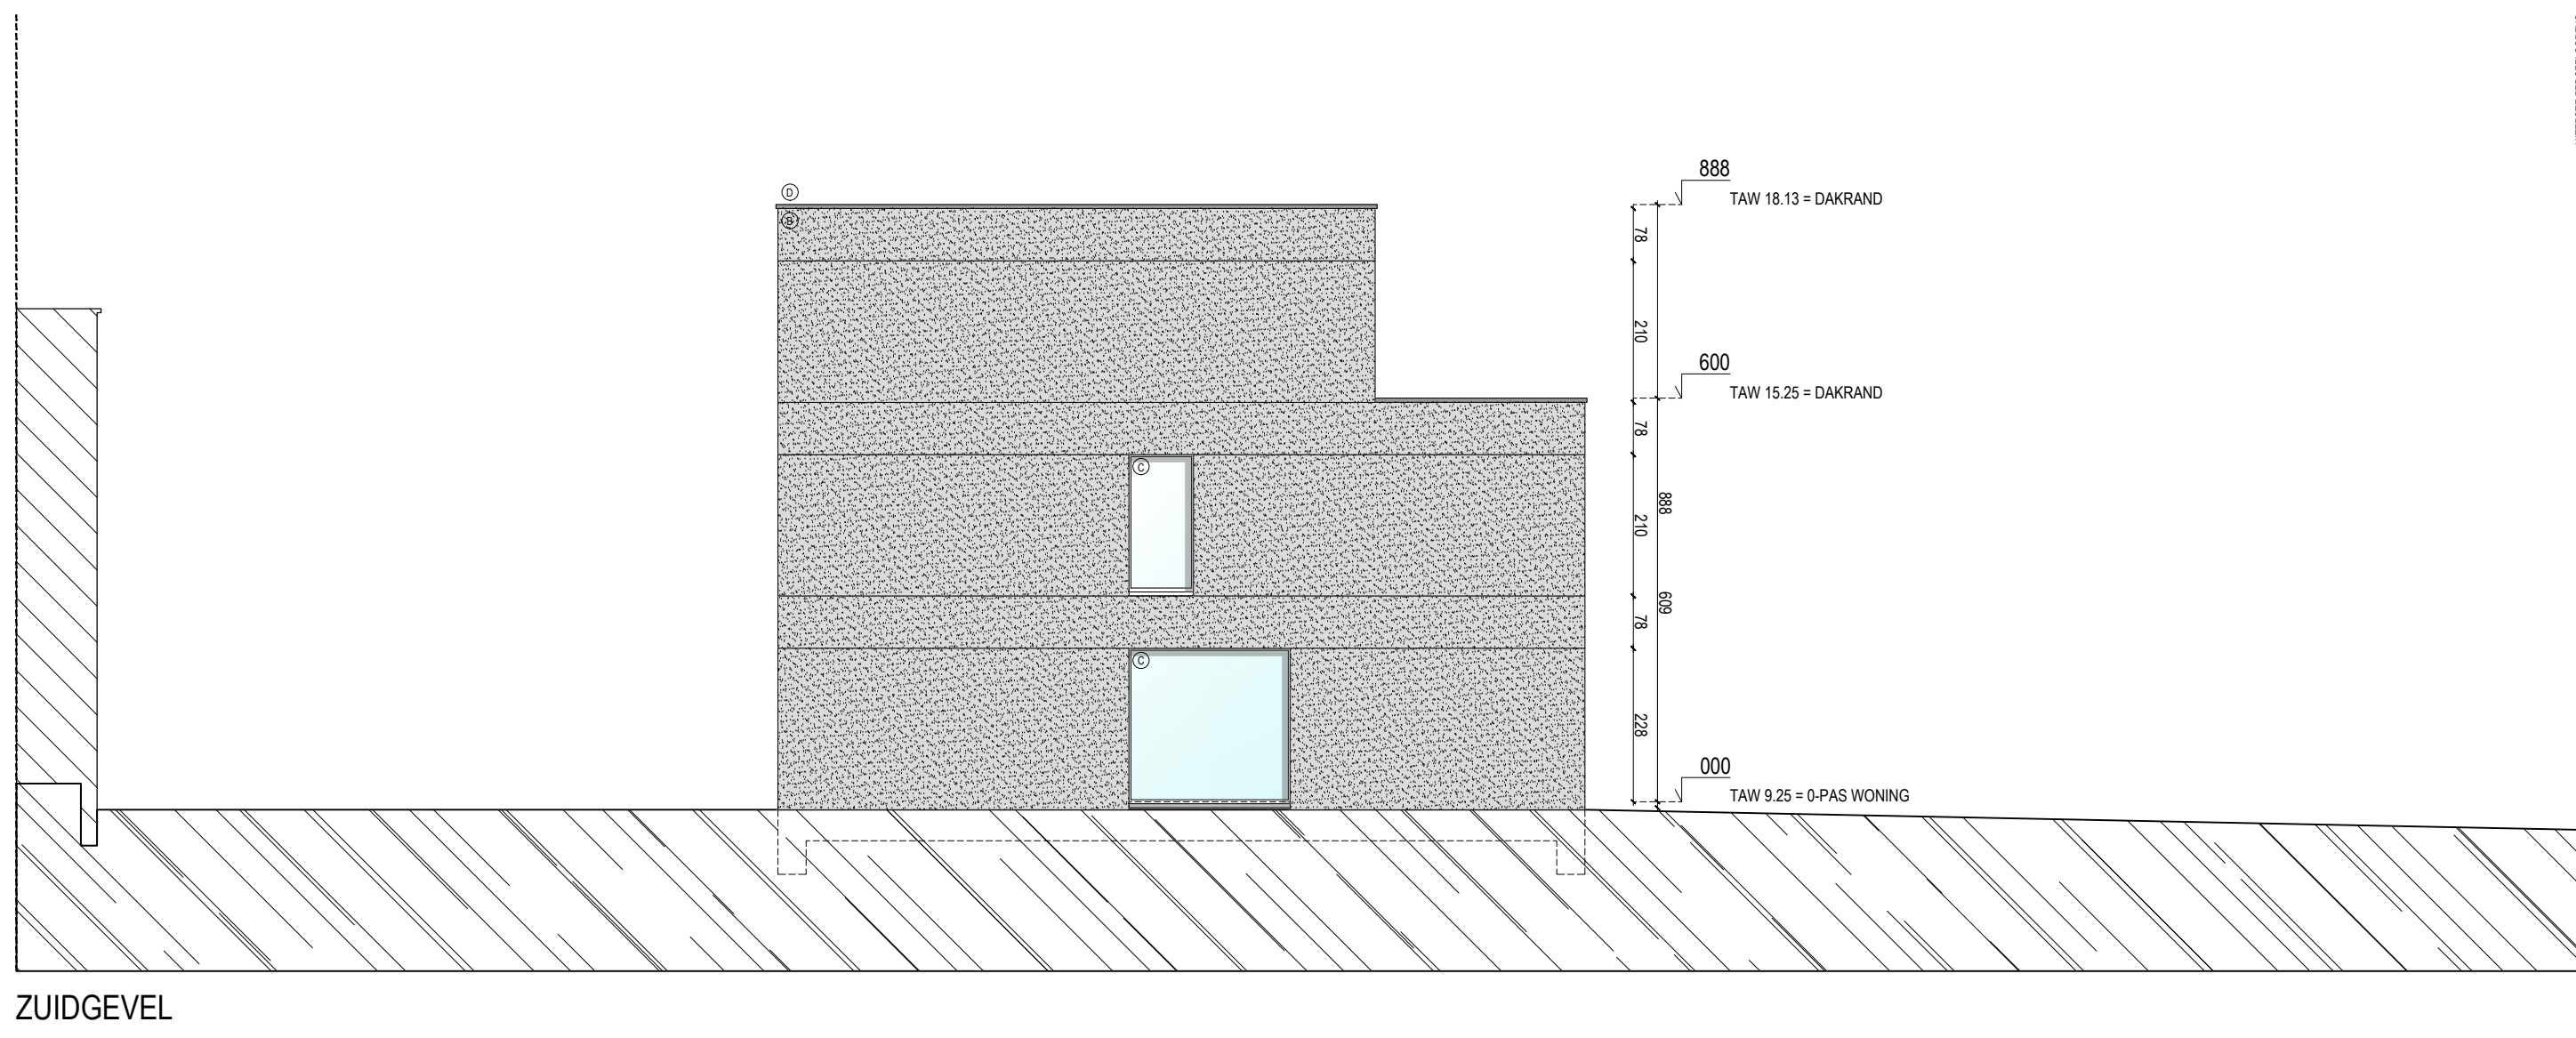
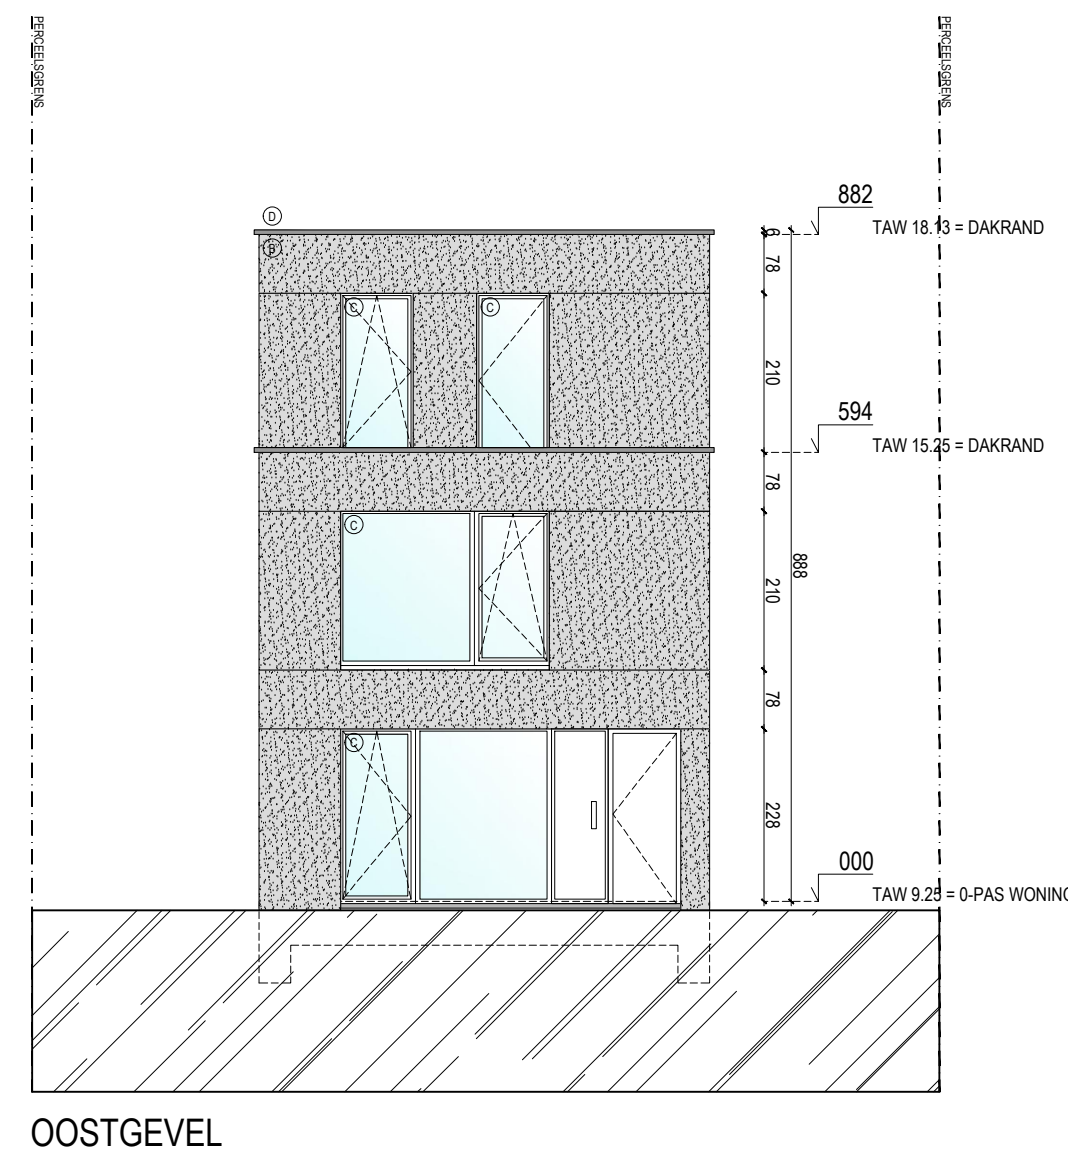


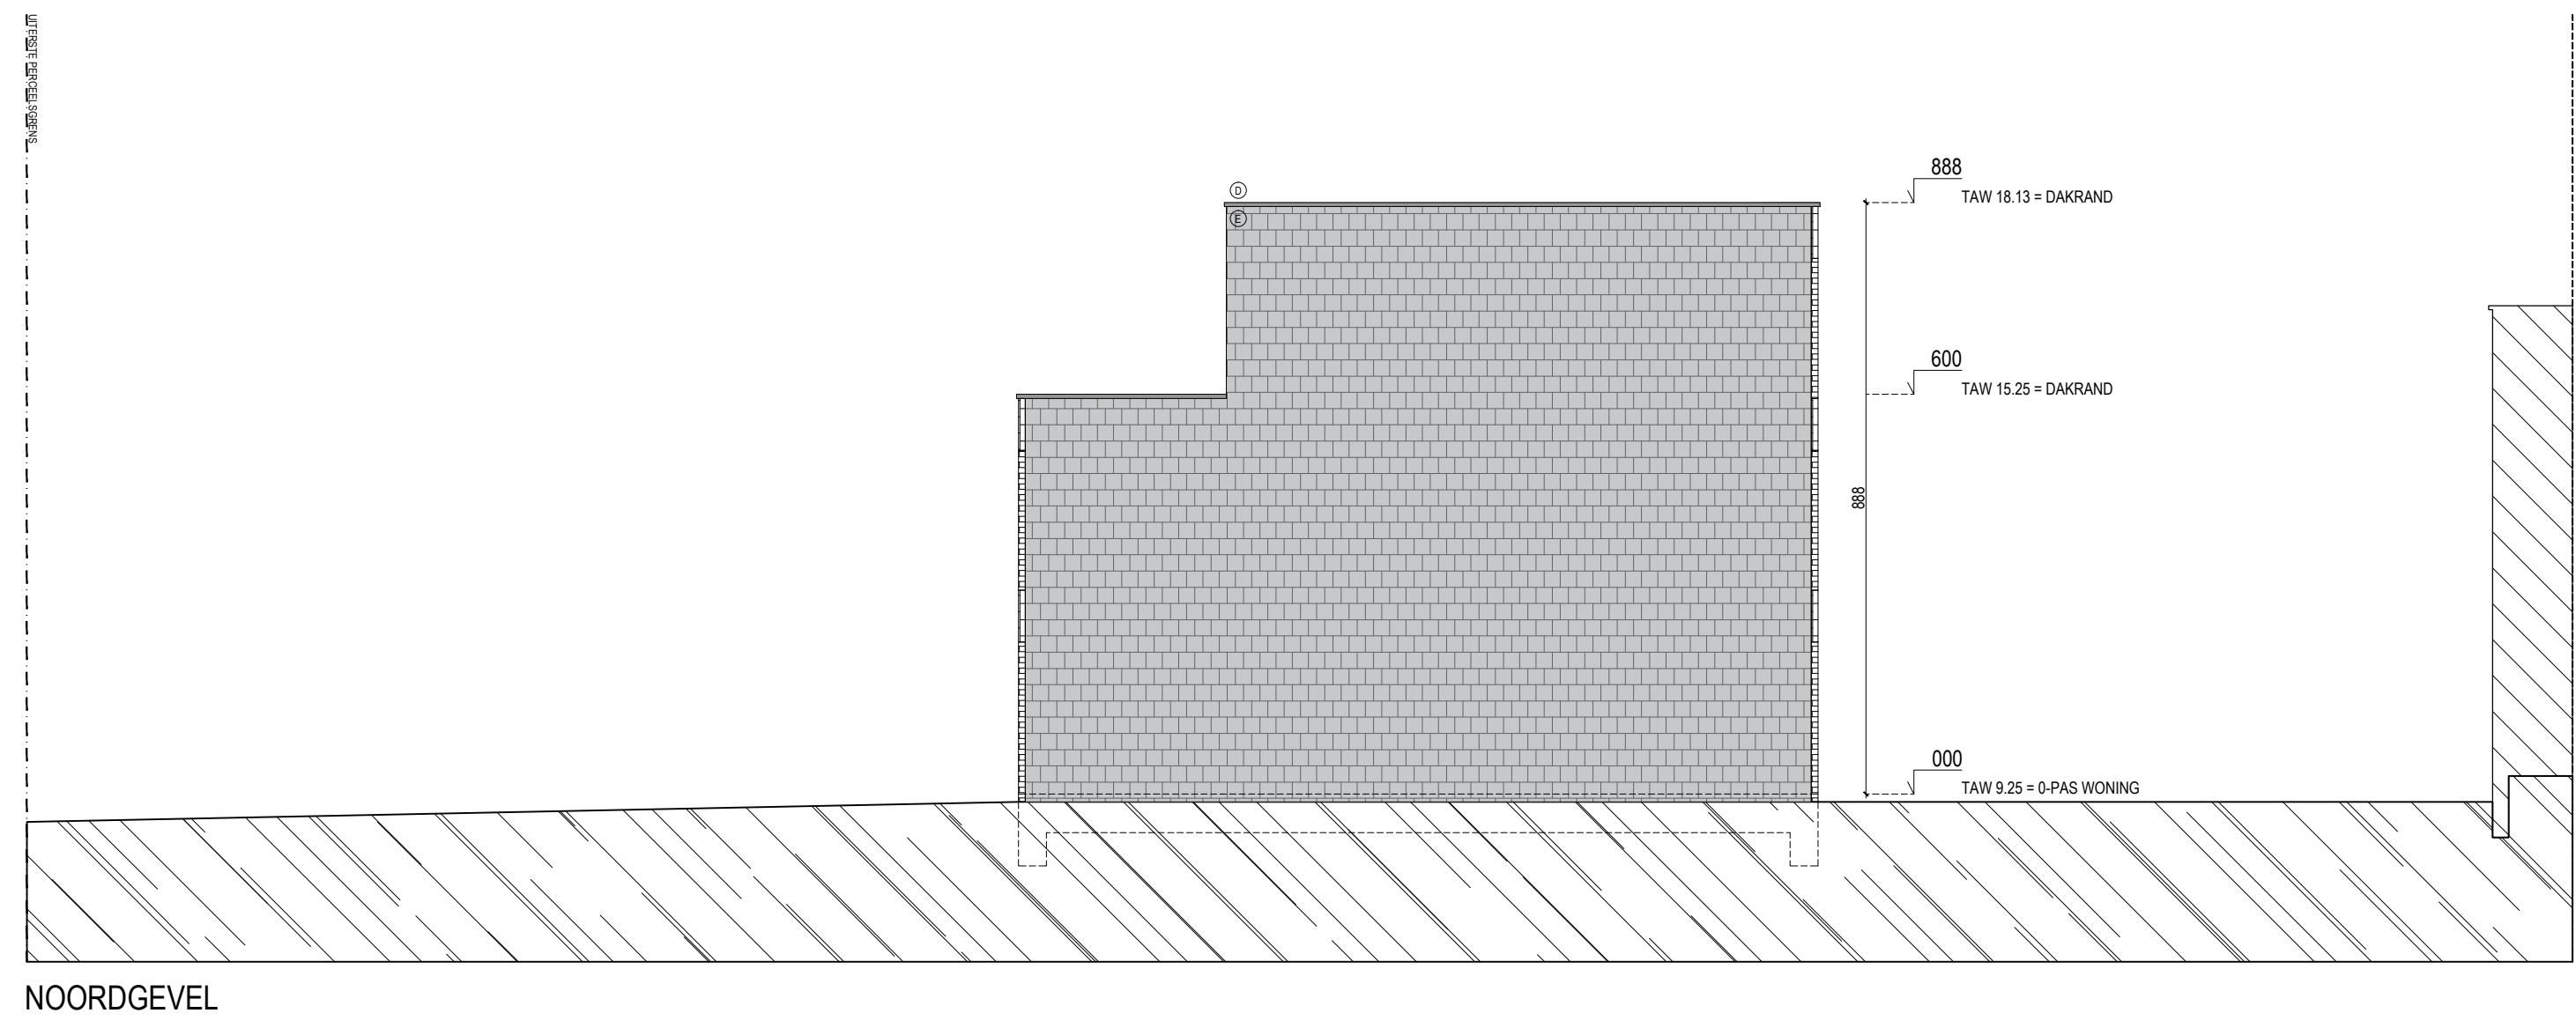

opdracht:	LOODS EBT BOUWEN VAN LOODS MET APPARTEMENT EN WONINGEN ONTWERP
fase:	
ligging:	Korenveldstraat 46 9032 Gent Oost-Vlaanderen - België
kadaster:	GENT, afd. 30 / WONDELGEM, sectie B, nr. 0276/00C002
opdrachtgever:	PVM architects BV Sint-Martensstraat 14 9000 Gent Oost-Vlaanderen - België E info@pvmarchitects.com T +32 472 79 15 36
inhoud:	NIEUWE TOESTAND BA_WONING_F_N_06_OVERZICHTSPLAN

bouwheer:	aannemer:	architect:
-----------	-----------	------------