


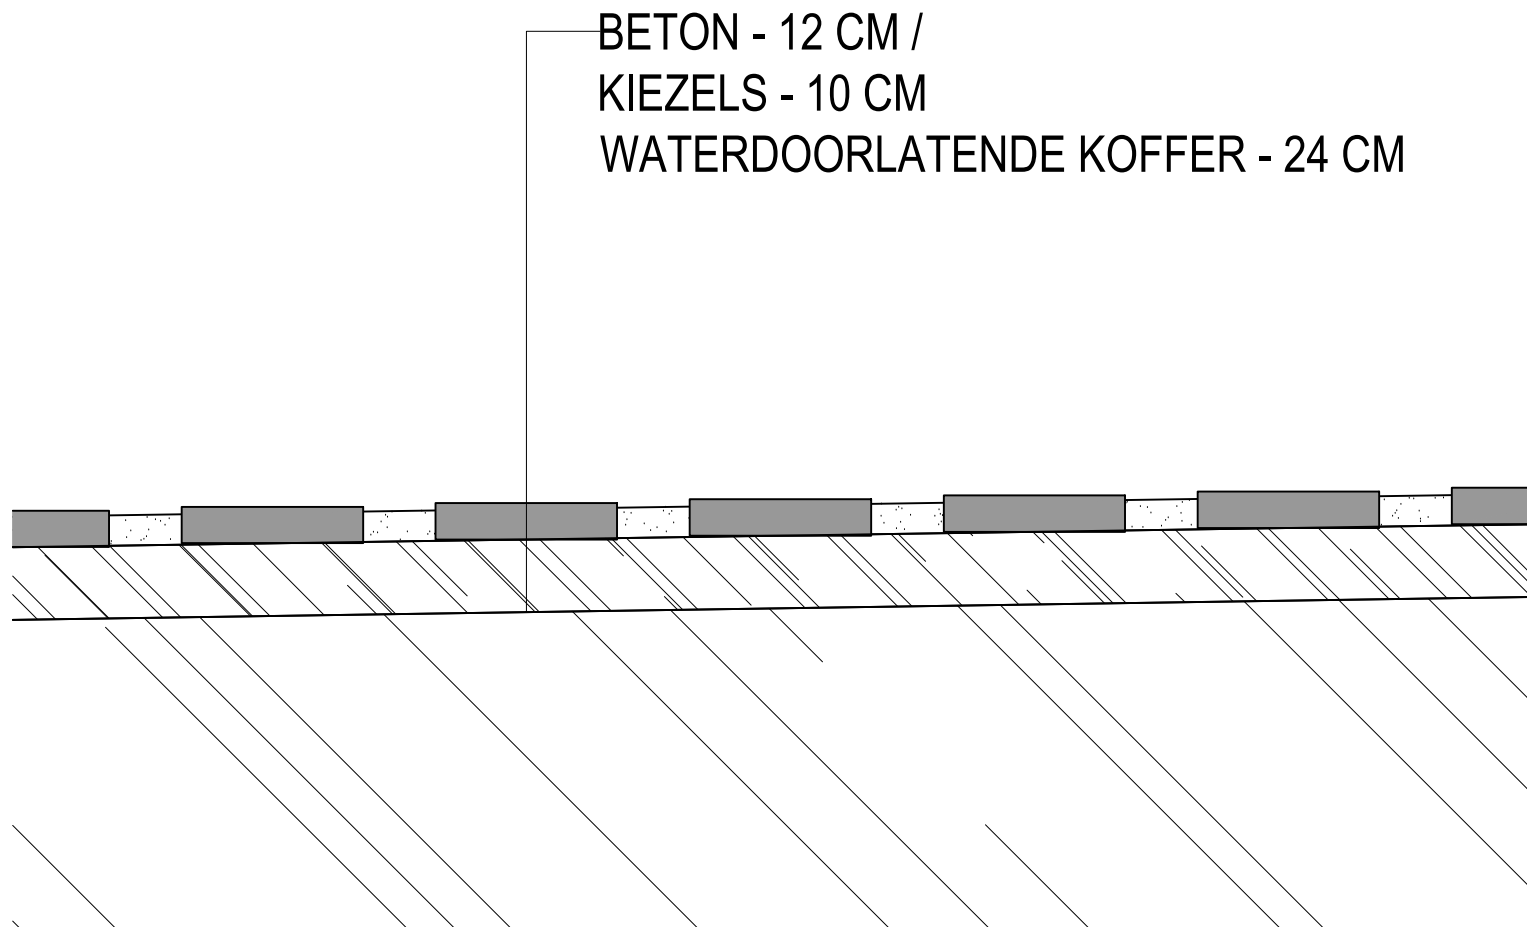

VERHARDING - KIEZELS + BETON



PROJECT:
LOODS EBT

PROJECTADRES:
KORENVELDSTRAAT 46 - 9032 GENT

BAUWERK: VERHARDING_S_N_01_VERHARDING
KIEZELS + BETON
DATUM: 02 04 2026

