


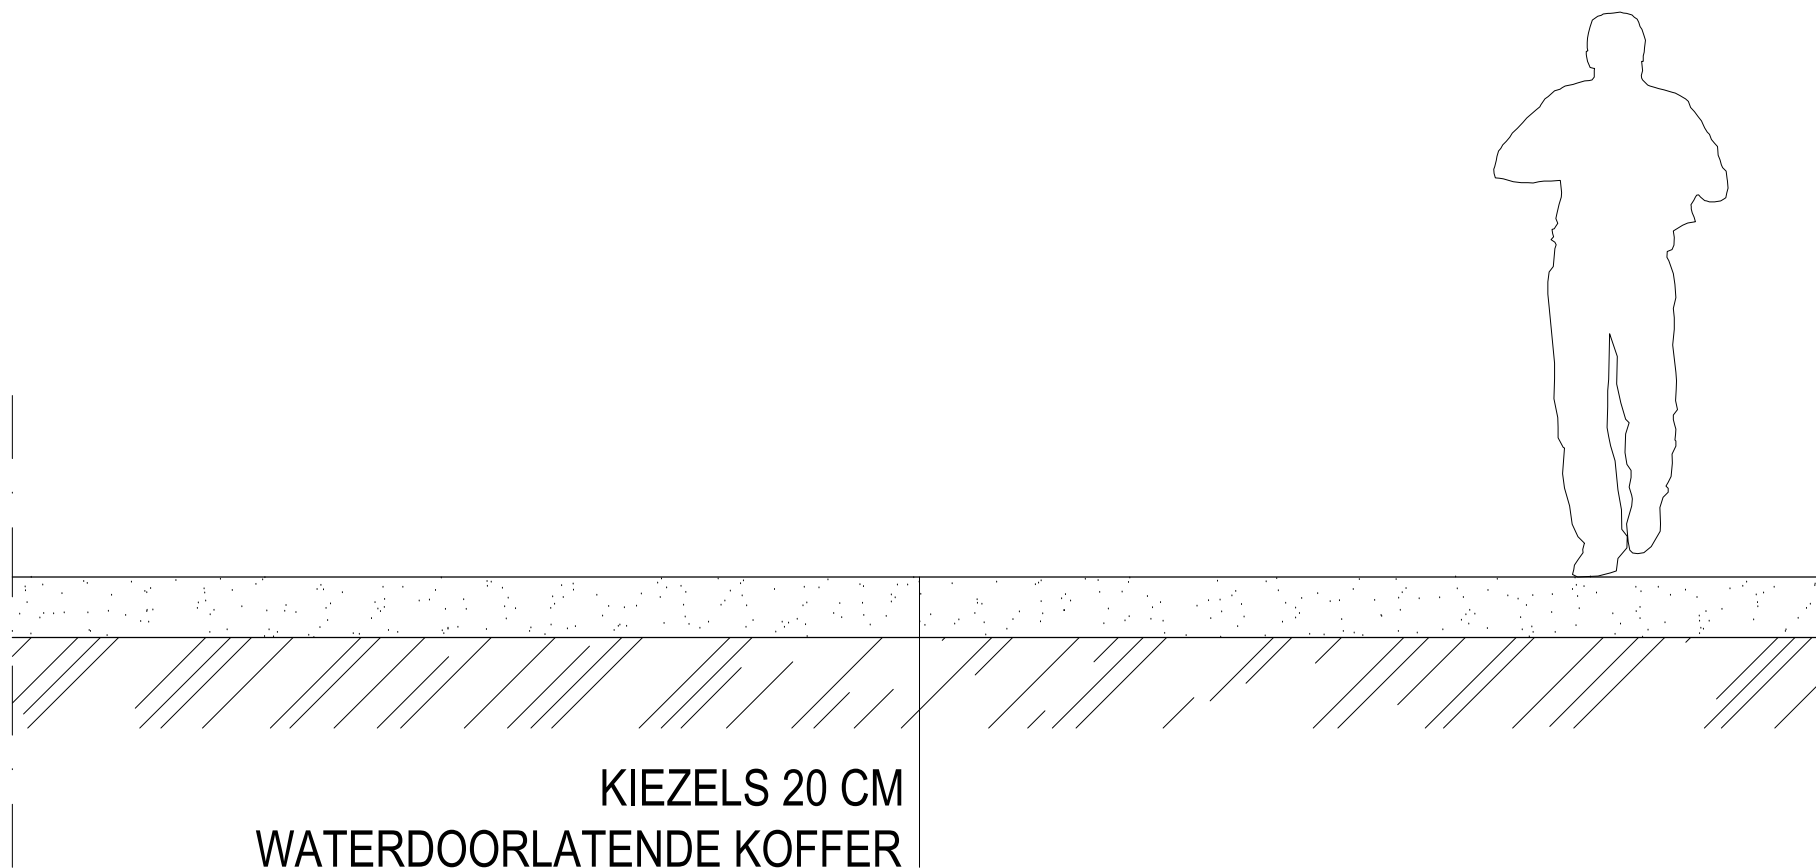

VERHARDING - KIEZELS



PROJECT:
LOODS EBT

PROJECTADRES:
KORENVELDSTRAAT 46 - 9032 GENT

PROJECTNAAM:
BAUVERHARDING_S_N_01_VERHARDING
KIEZELS

DATUM:
02 04 2026

