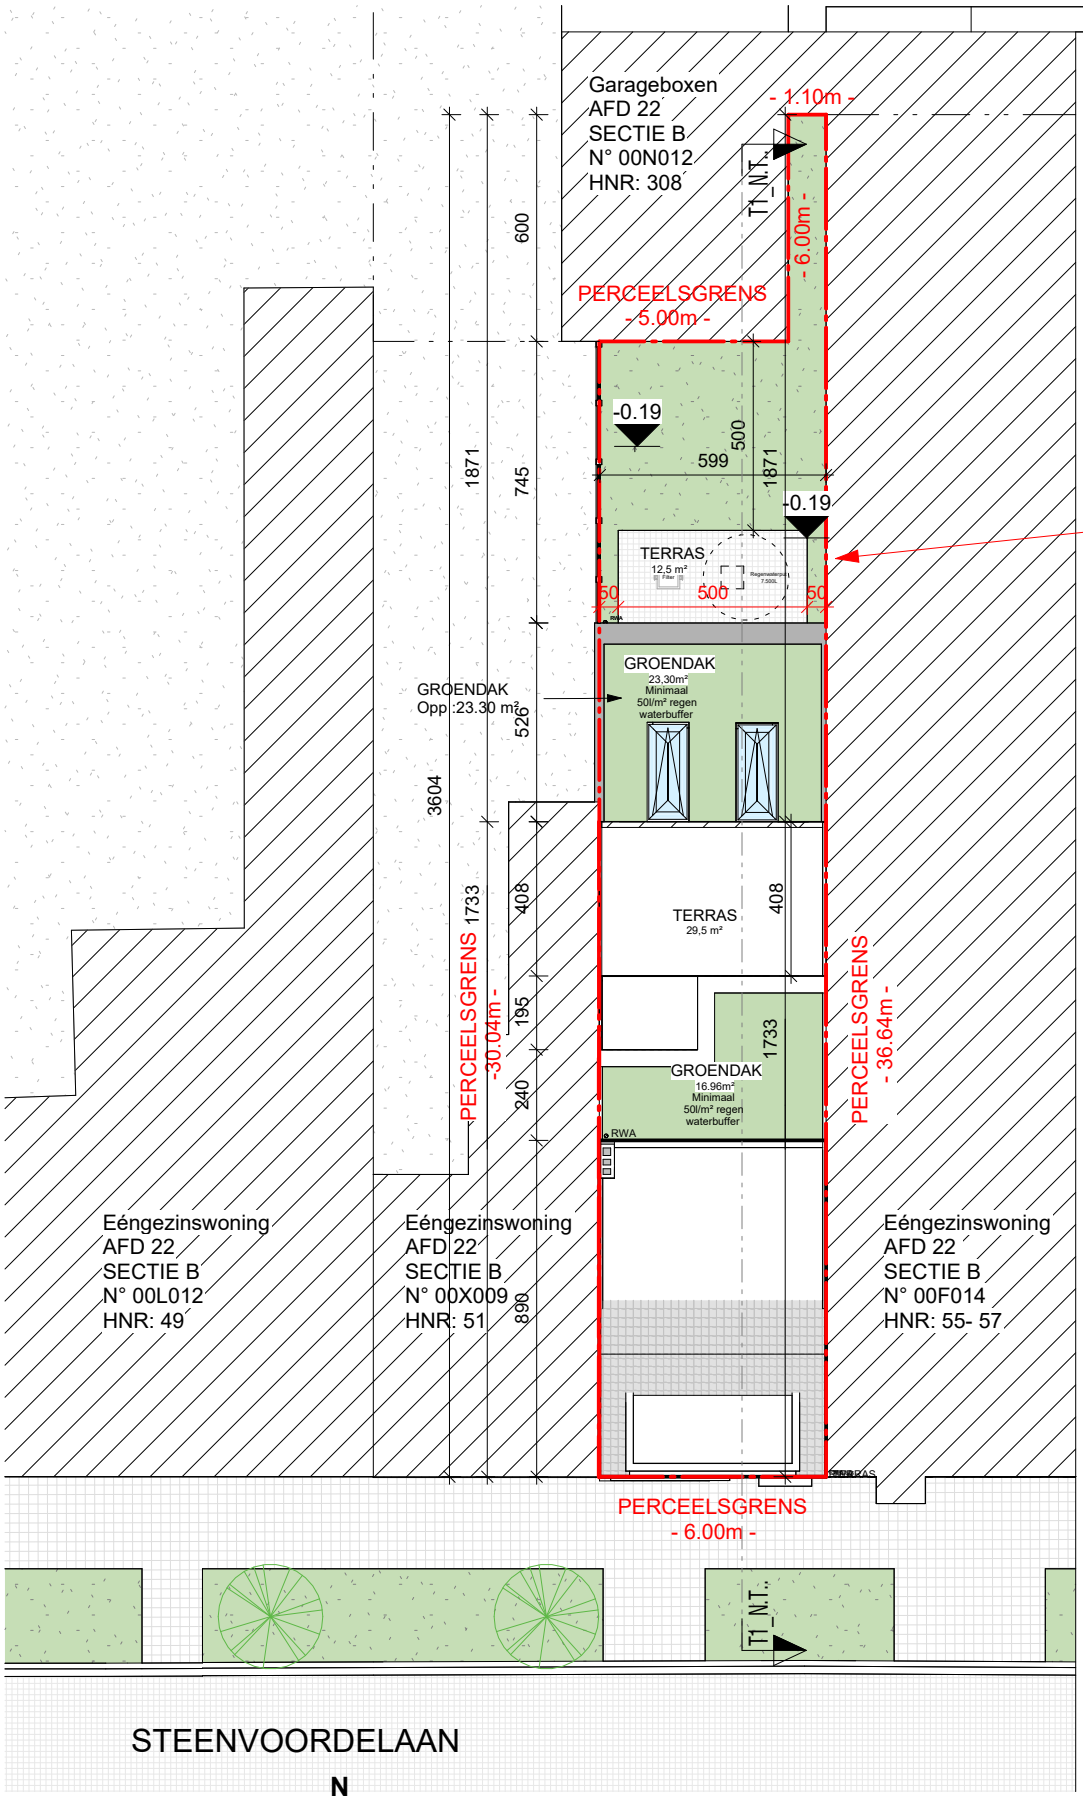

ZIE BIJZONDERE VOORWAARDE(N)

PERCEEL WAARVOOR AANVRAAG
Afd. 22, Sect. B, N° 00L013 HNR: 53
Steenvoordelaan 53, 9050 Gentbrugge
Opp. : 186.84m²

ROOILIJN NR. 53

VOETPAD
betontegel verhardin 20x20cm

GROENZONE

BOORDSTEEN
WEGGOOT

RIJBAAN
kassei verharding
alle nutsvoorzieningen aanwezig

0 2 4 6 8 10m

PRISMA ARCHITECTEN

Inplantingsplan
NIEUWE TOESTAND
Caudron - Verstraete
2335

SCHAAL : 1 : 200
DATUM : 28/05/2026