


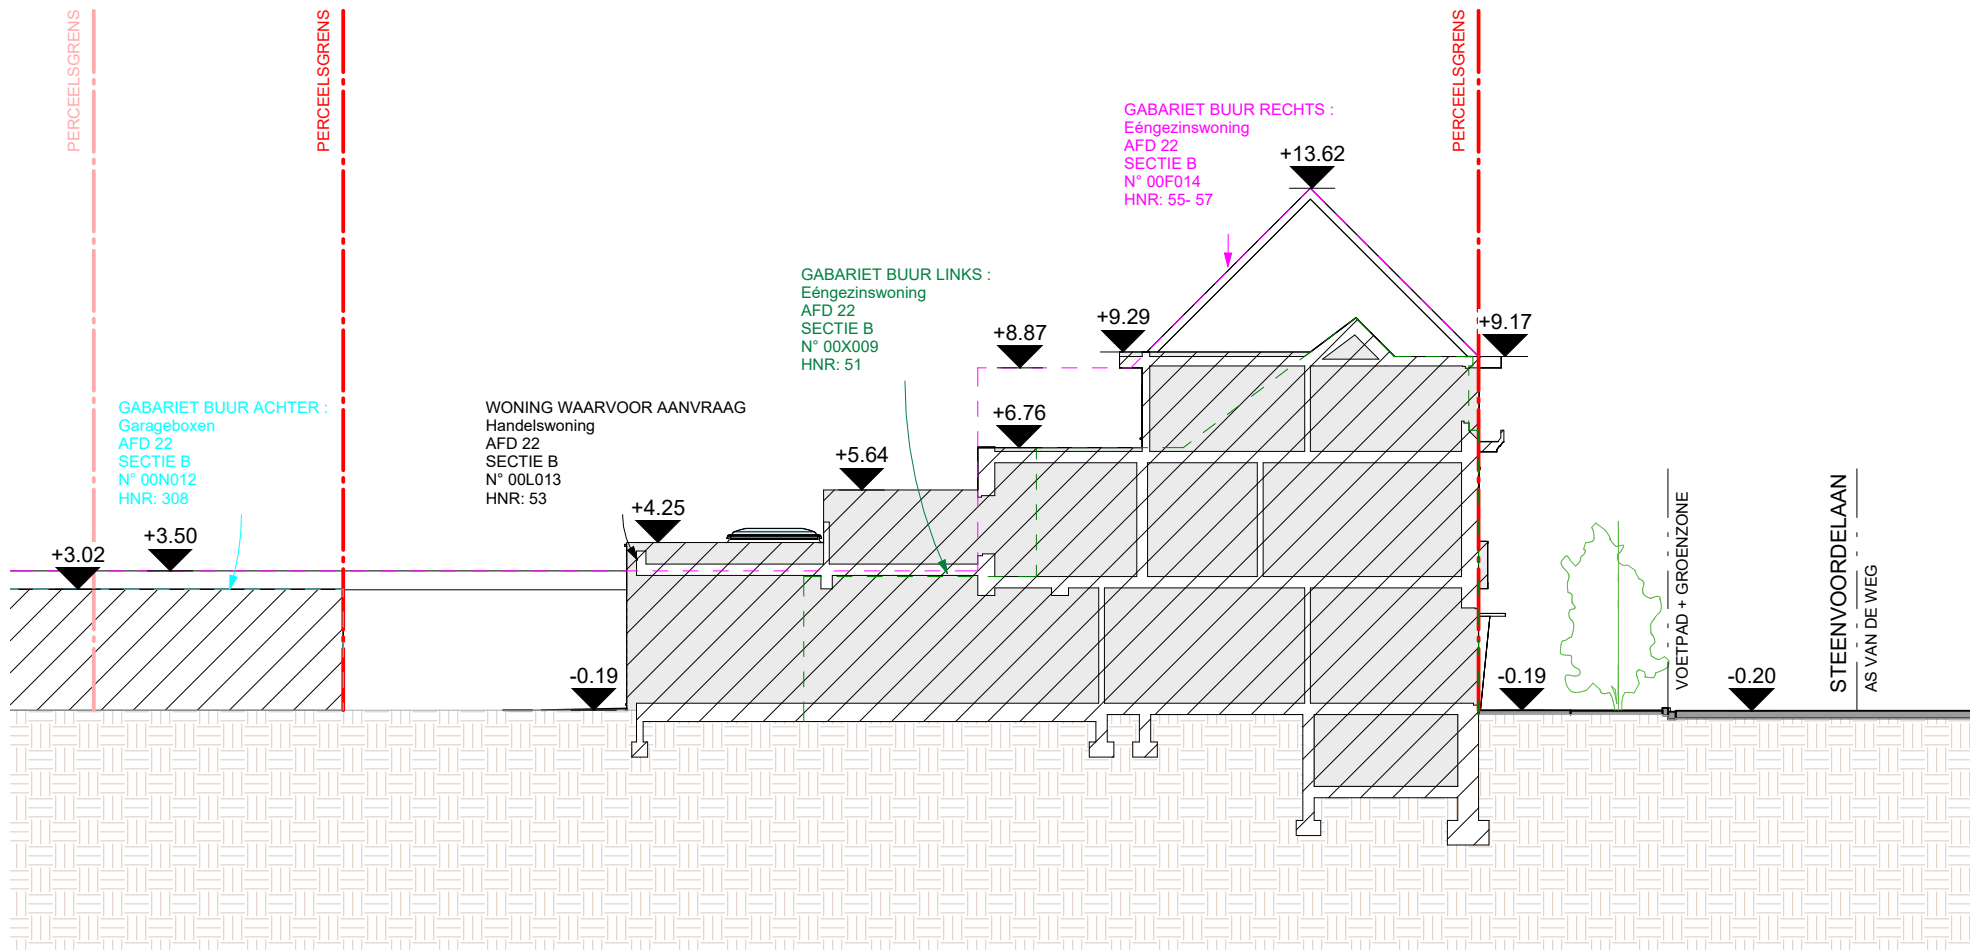

0 2 4 6 8 10m

PRISMA
ARCHITECTEN

PRISMA
ARCHITECTEN

Terreinprofiel
BESTAANDE TOESTAND
Caudron - Verstraete
2335

SCHAAL : 1 : 200
DATUM : 28/05/2026