


**ZIE BIJZONDERE
VOORWAARDE(N)**

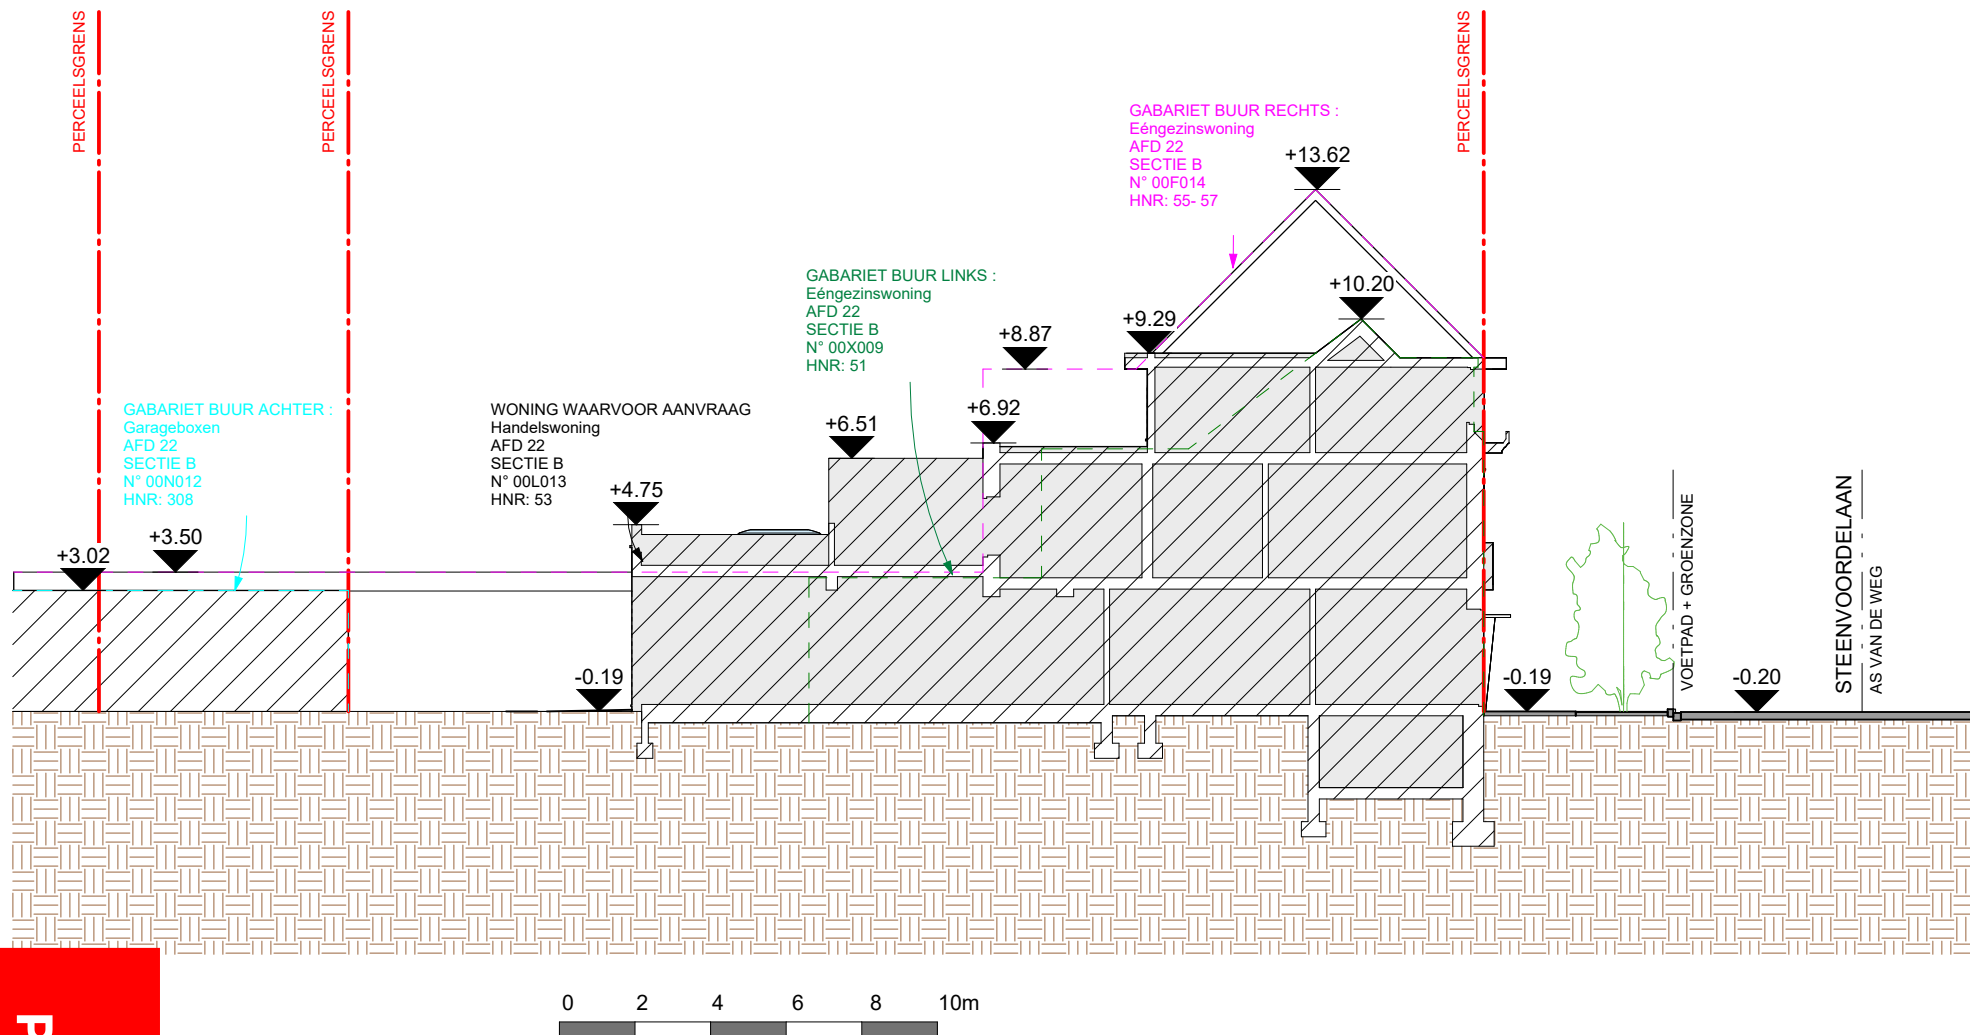

PRISMA
ARCHITECTEN

PRISMA
ARCHITECTEN

Terreinprofiel
NIEUWE TOESTAND
Caudron - Verstraete
2335

SCHAAL : 1 : 200
DATUM : 28/05/2026