


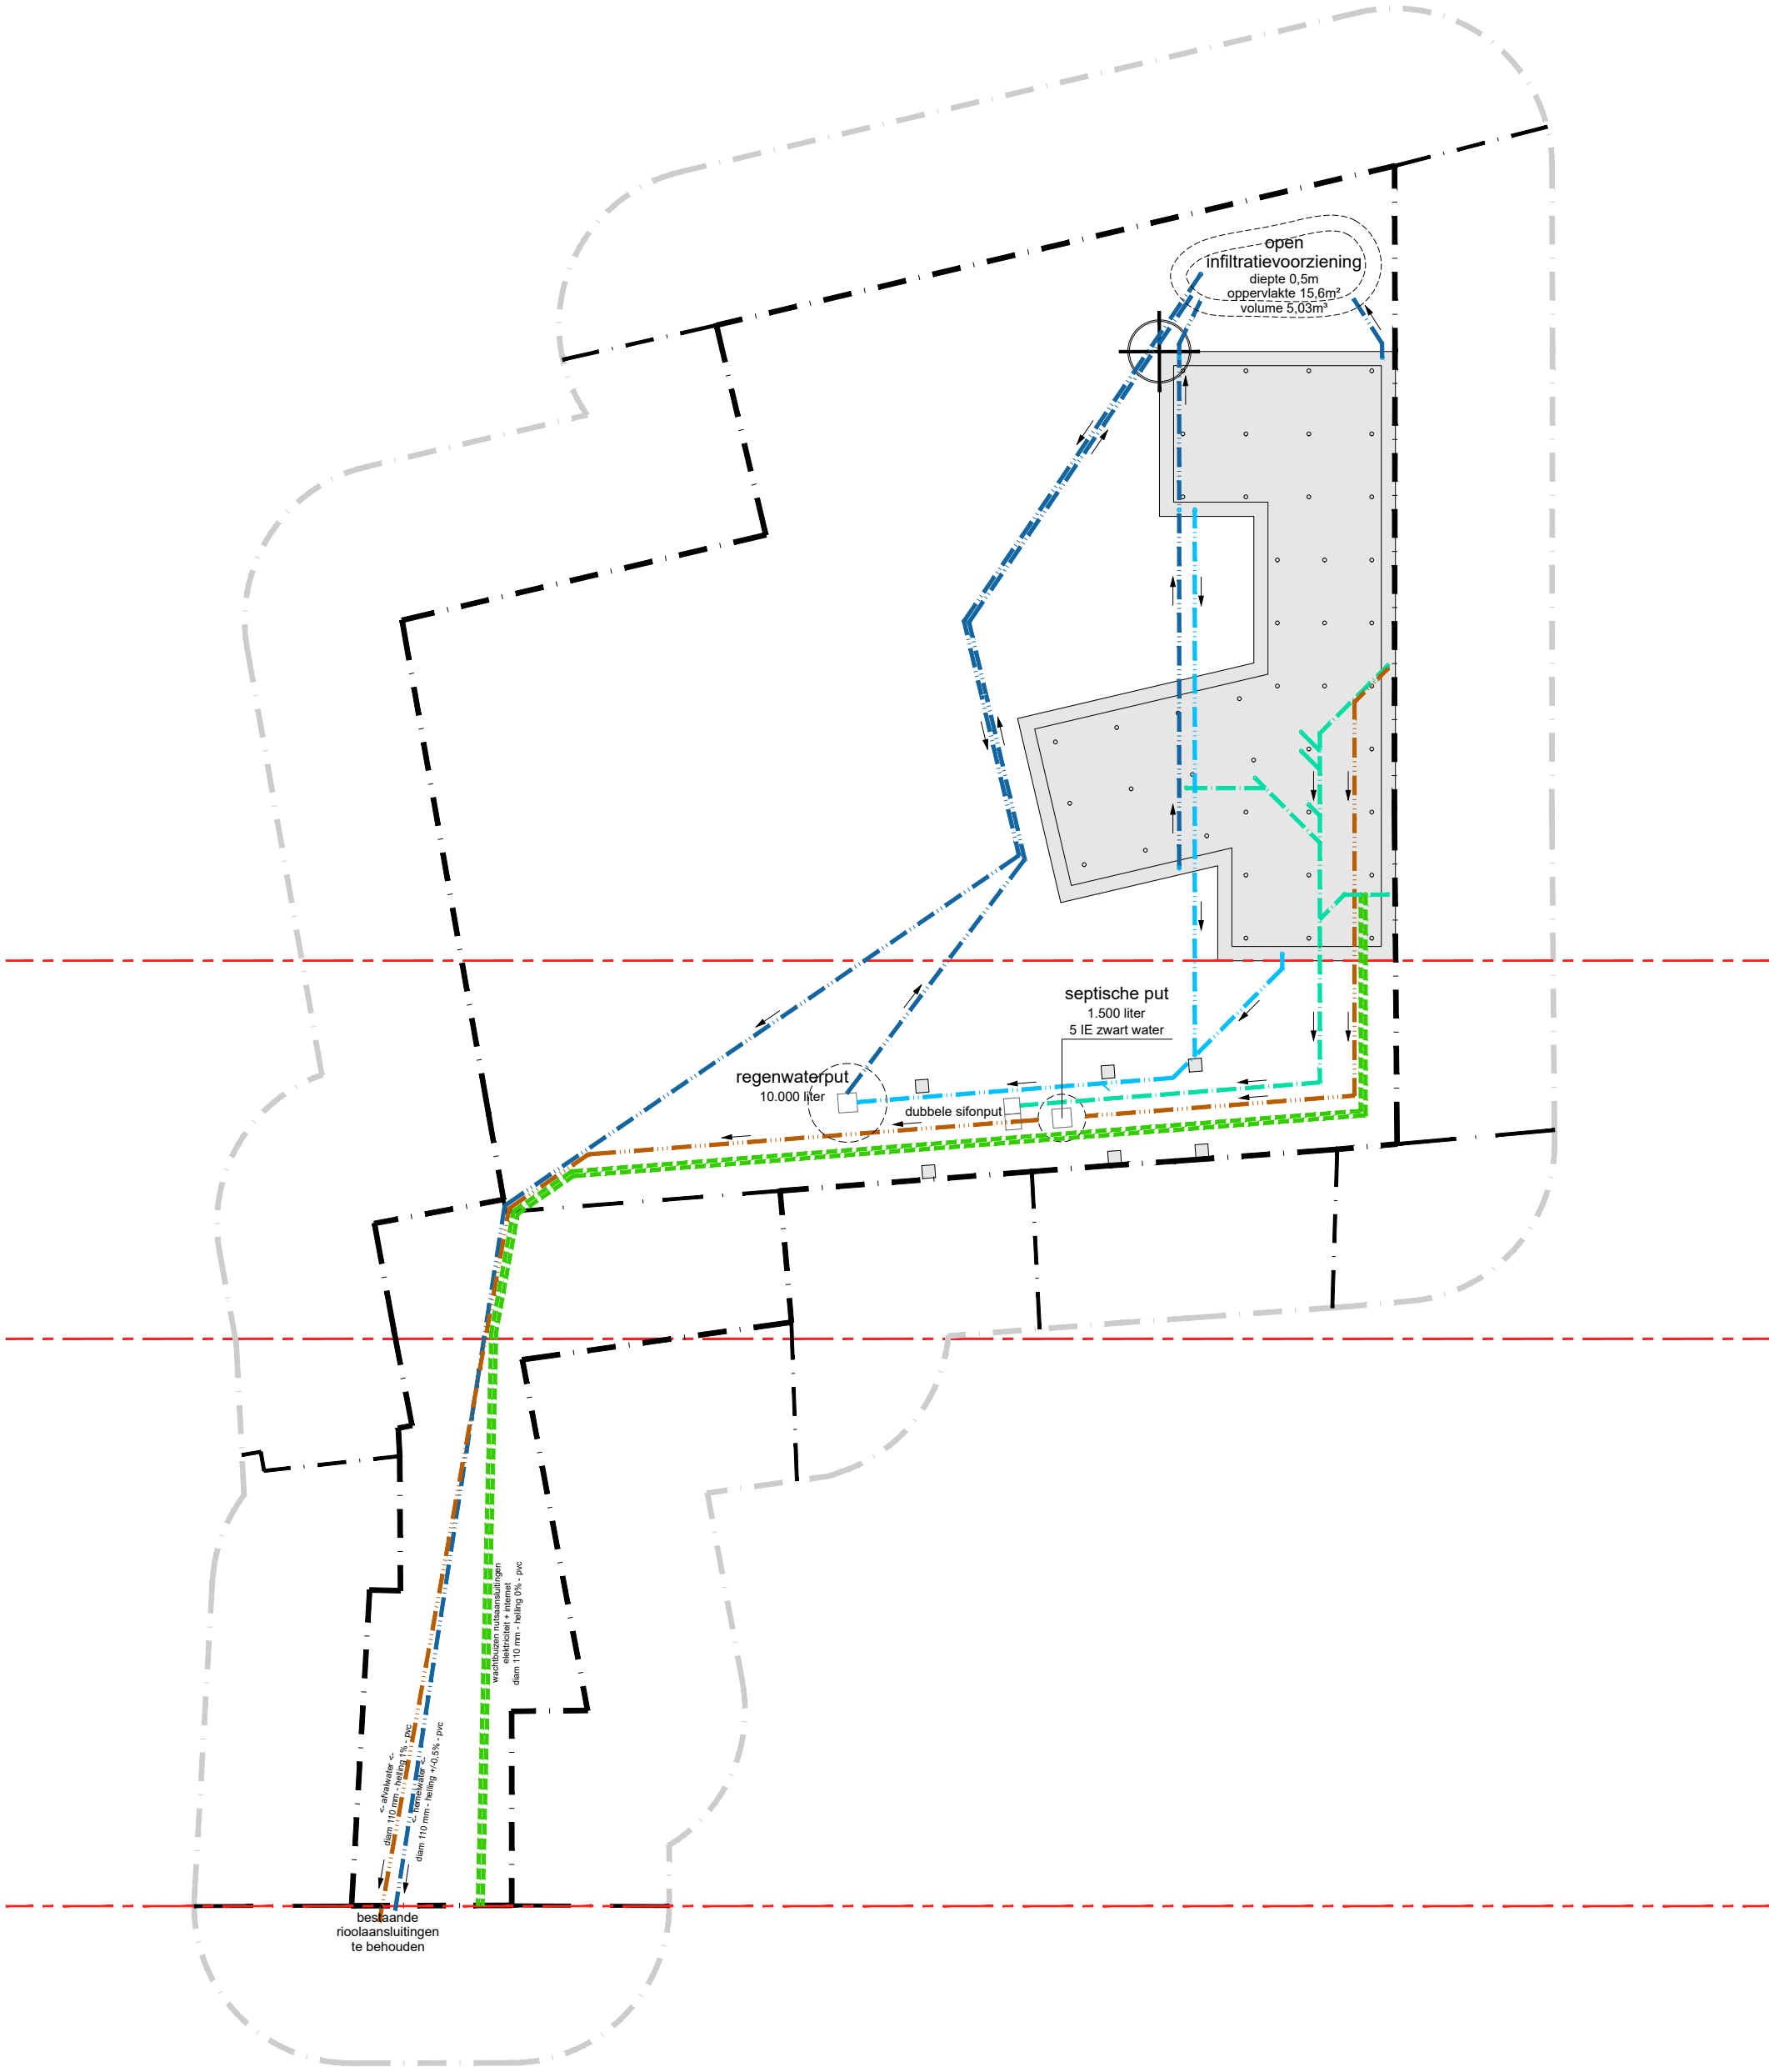

ZIE BIJZONDERE
VOORWAARDE(N)

NIEUWBOUW ÉÉNGEZINSWONING OMGEVINGSVERGUNNINGSAANVRAAG SIMON DE MIRABELLOSTRAAT 7, B-9000 GENT				DOSSIER
VAN ISEGHEM-VAN STEENDAM Van Iseghem-Van Steendam Annonciadenstraat 28 B-9000 Gent		----	----	BOUWHEER
	BVDL architecten cvba WINDHOEK 27 B-8790 WAREGEM		T 056 60 91 44 F 056 60 84 22 Arnout Van de Loock Inge Vandenbroucke Roel Lafleur	ARCHITECT
	vertegenwoordigd door:		info@bvdل.be projectarchitect architect architect-assistent	
Dirk Belaen architect - zaakvoerder		Arnout Van de Loock architect - zaakvoerder		
WIJZIGINGEN		A. Origineel		
BOUWPLAATS Simon de Mirabellostraat 7+ B-9000 Gent GENT Afd. 15, Sectie F, nr's. 3356p + 3356s	PLANNEN Funderings- en rioleringsplan nieuwe toestand 1 200		DOSSIERNUMMER 24.155	DOSSIERCODE LIFT3
	BOUWDEEL ----	DATUM 02/04/2026	BLAD 06 / 24	A.BA.006.A