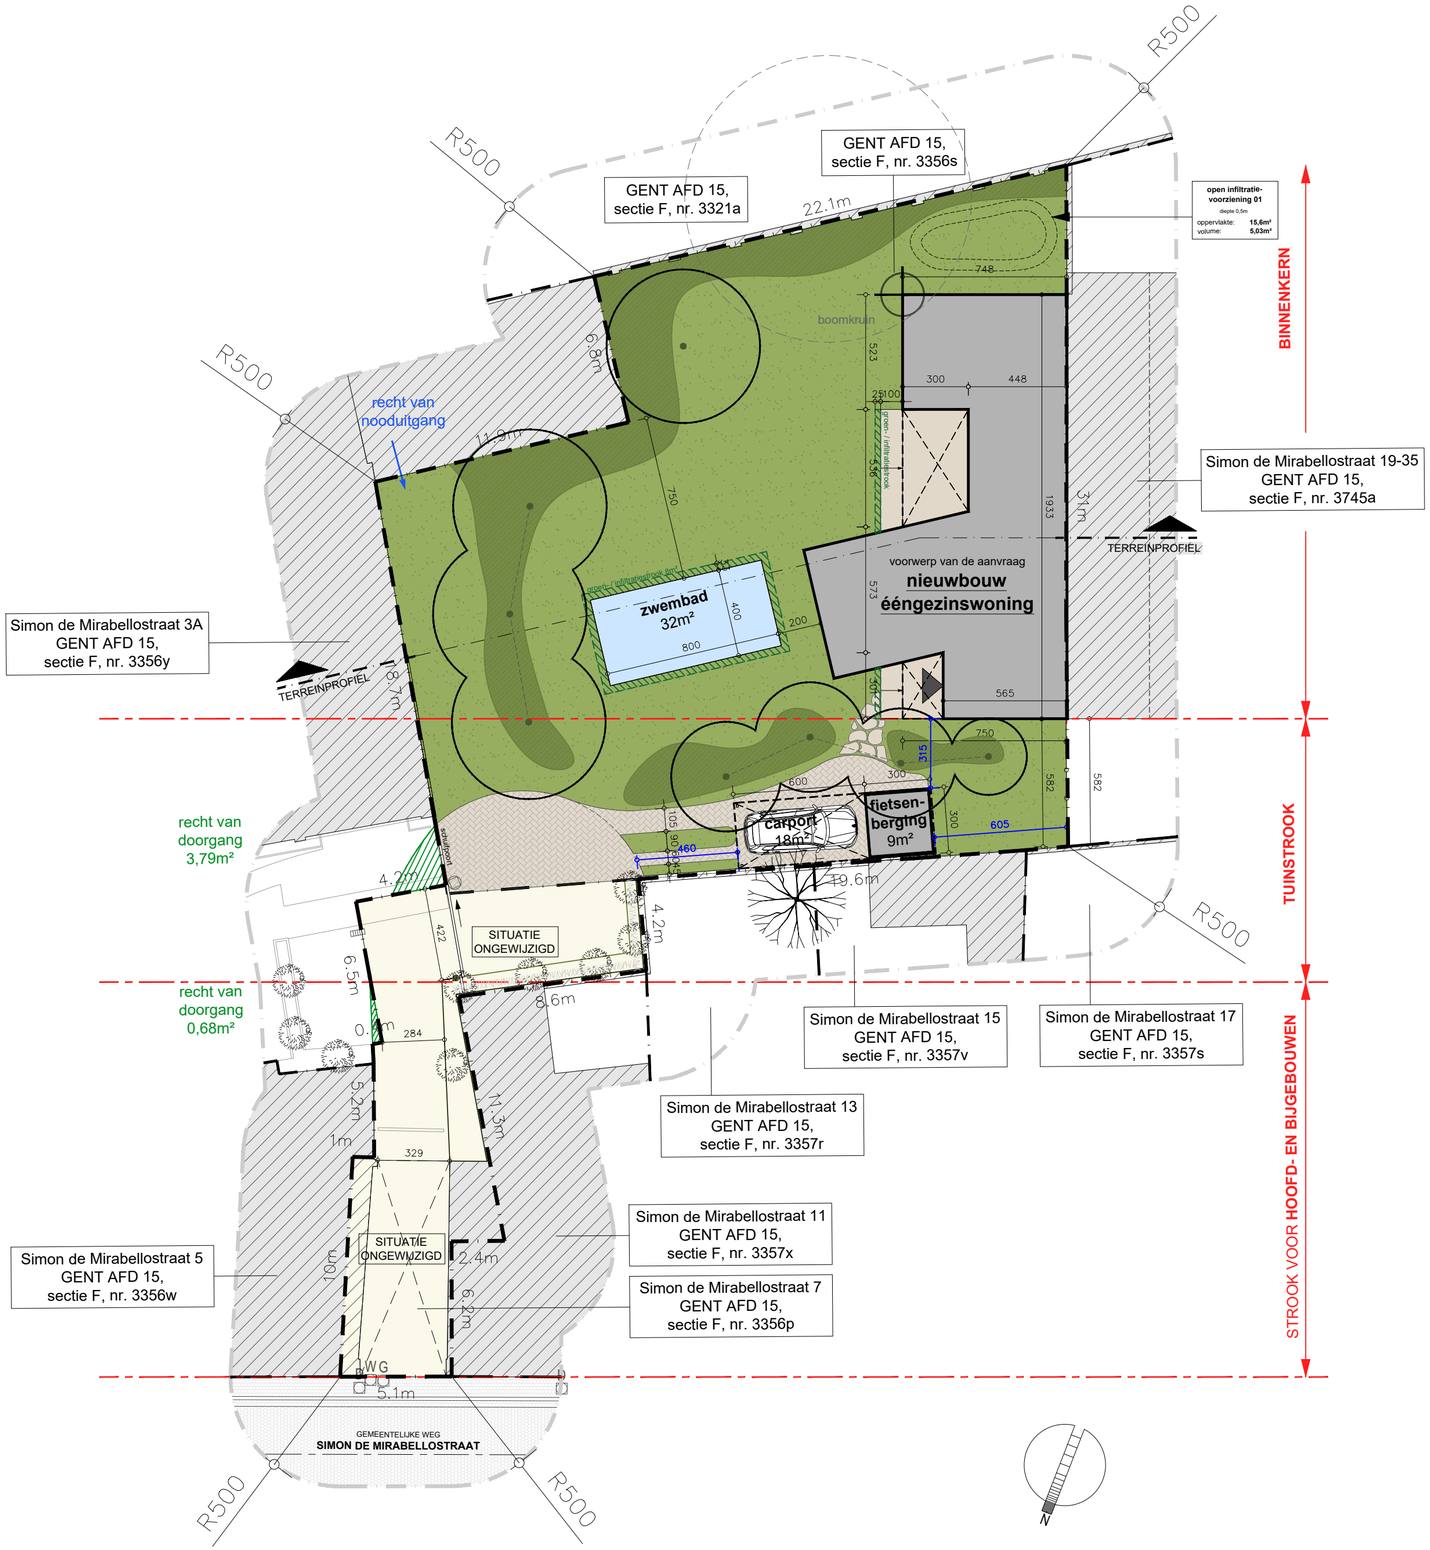

ZIE BIJZONDERE VOORWAARDE(N)

NIEUWBOUW ÉÉNGEZINSWONING

OMGEVINGSVERGUNNINGSAANVRAAG

SIMON DE MIRABELLOSTRAAT 7, B-9000 GENT

DOSSIER

BOUWHEER

VAN ISEGHEM-VAN STEENDAM
Van Iseghem-Van Steendam
Annonciadenstraat 28 ----
B-9000 Gent ---- ----

ARCHITECT

BVDL architecten cvba
WINDHOEK 27
B-8790 WAREGEM

T 056 60 91 44
F 056 60 84 22 info@bvdl.be
Arnout Van de Loock projectarchitect
Inge Vandenbroucke architect
Roel Lafleur architect-assistent

vertegenwoordigd door:

Dirk Belaen
architect - zaakvoerder

Arnout Van de Loock
architect - zaakvoerder

WIJZIGINGEN

A. Origineel

BOUWPLAATS
Simon de Mirabellostraat 7+
B-9000 Gent
GENT Afd. 15, Sectie F, nr's. 3356p + 3356s

PLANNEN

Inplantingsplan nieuwe toestand 1 | 200

DOSSIERNUMMER	DOSSIERCODE
24.155	LIFT3

0 1m 2m 5m 10m

BOUWDEEL	DATUM	BLAD
----	02/04/2026	03 / 24

A.BA.003.A