




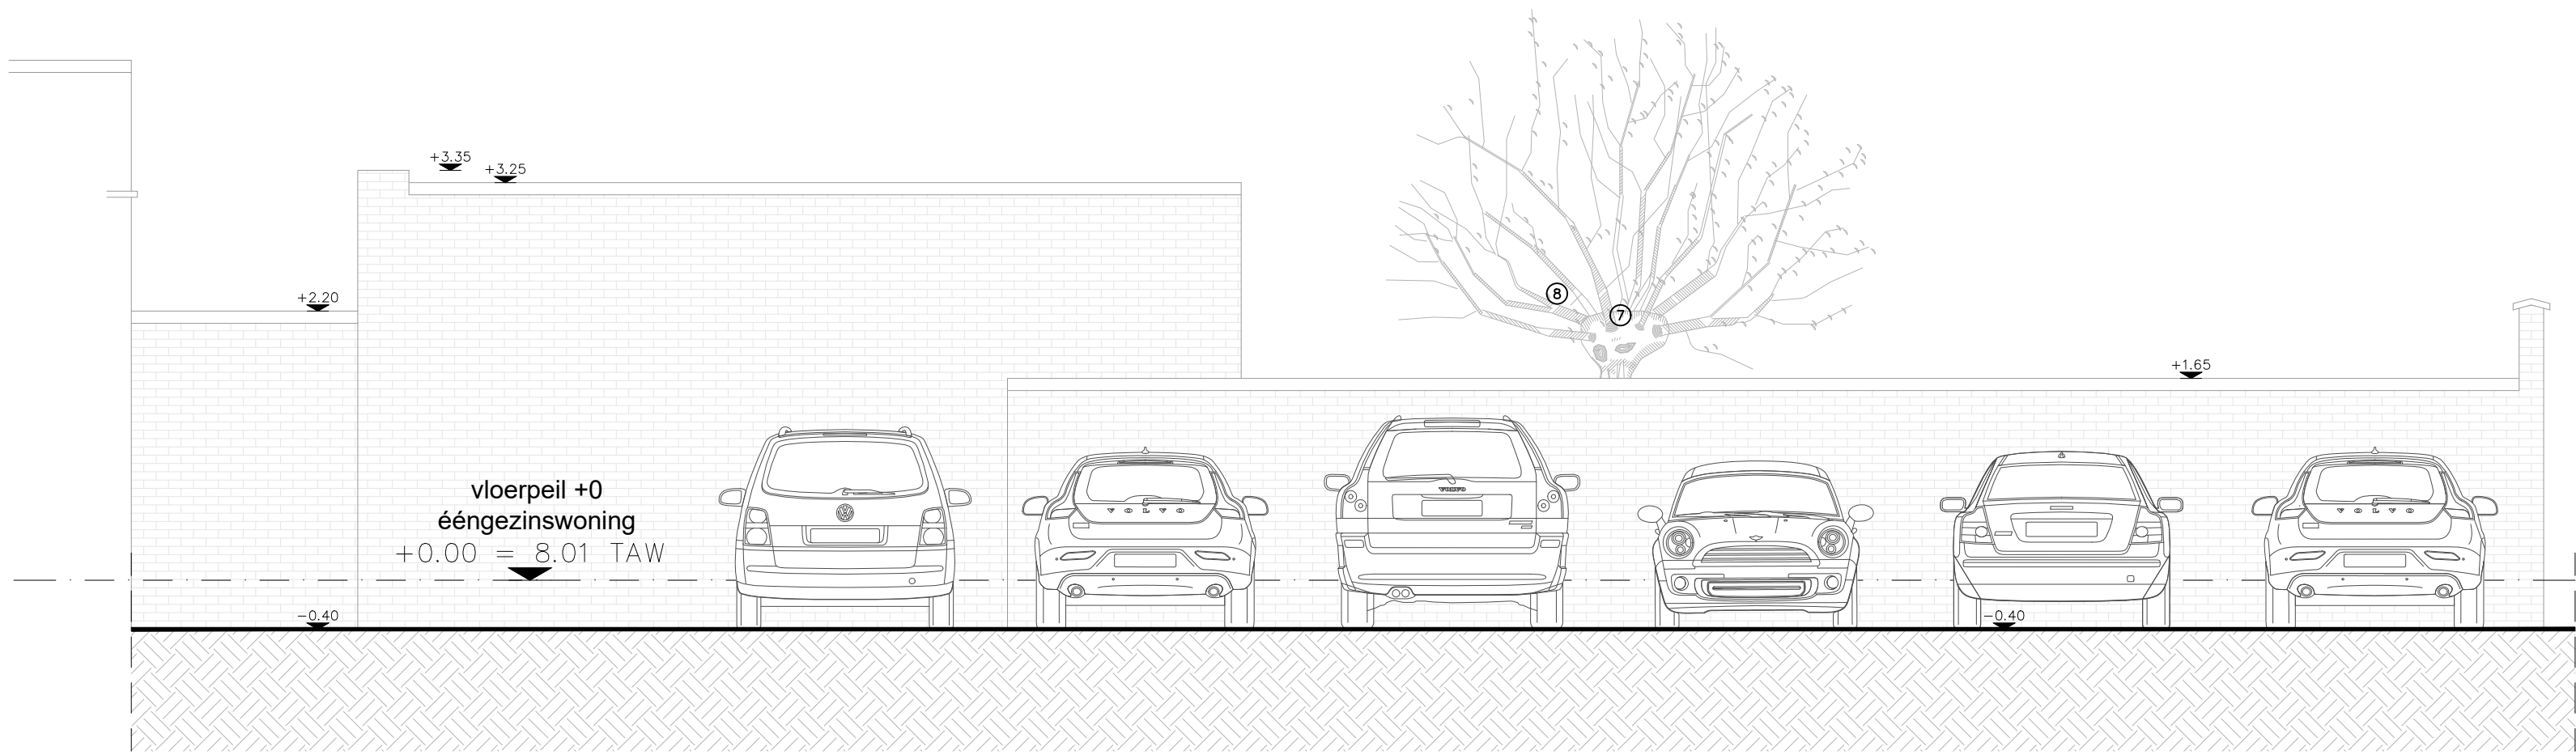


LANGSAANZICHT BESTAANDE TOESTAND

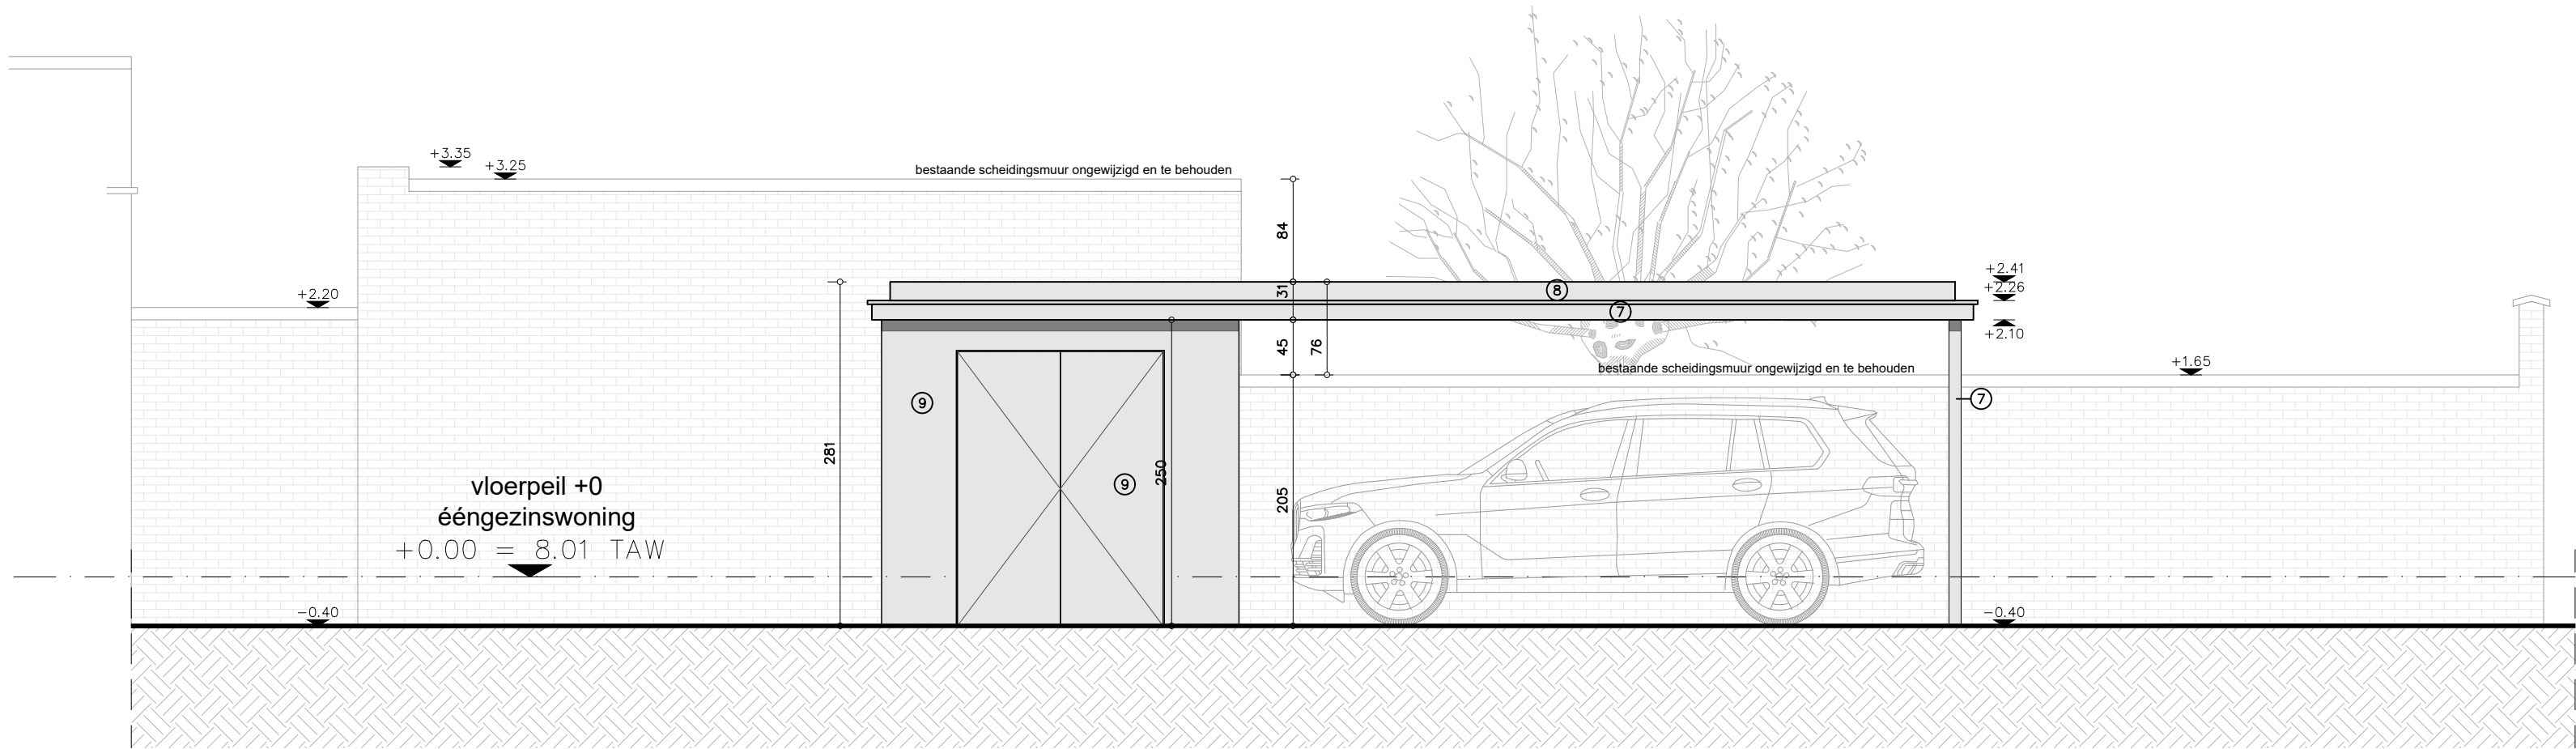


LANGSAANZICHT NIEUWE TOESTAND

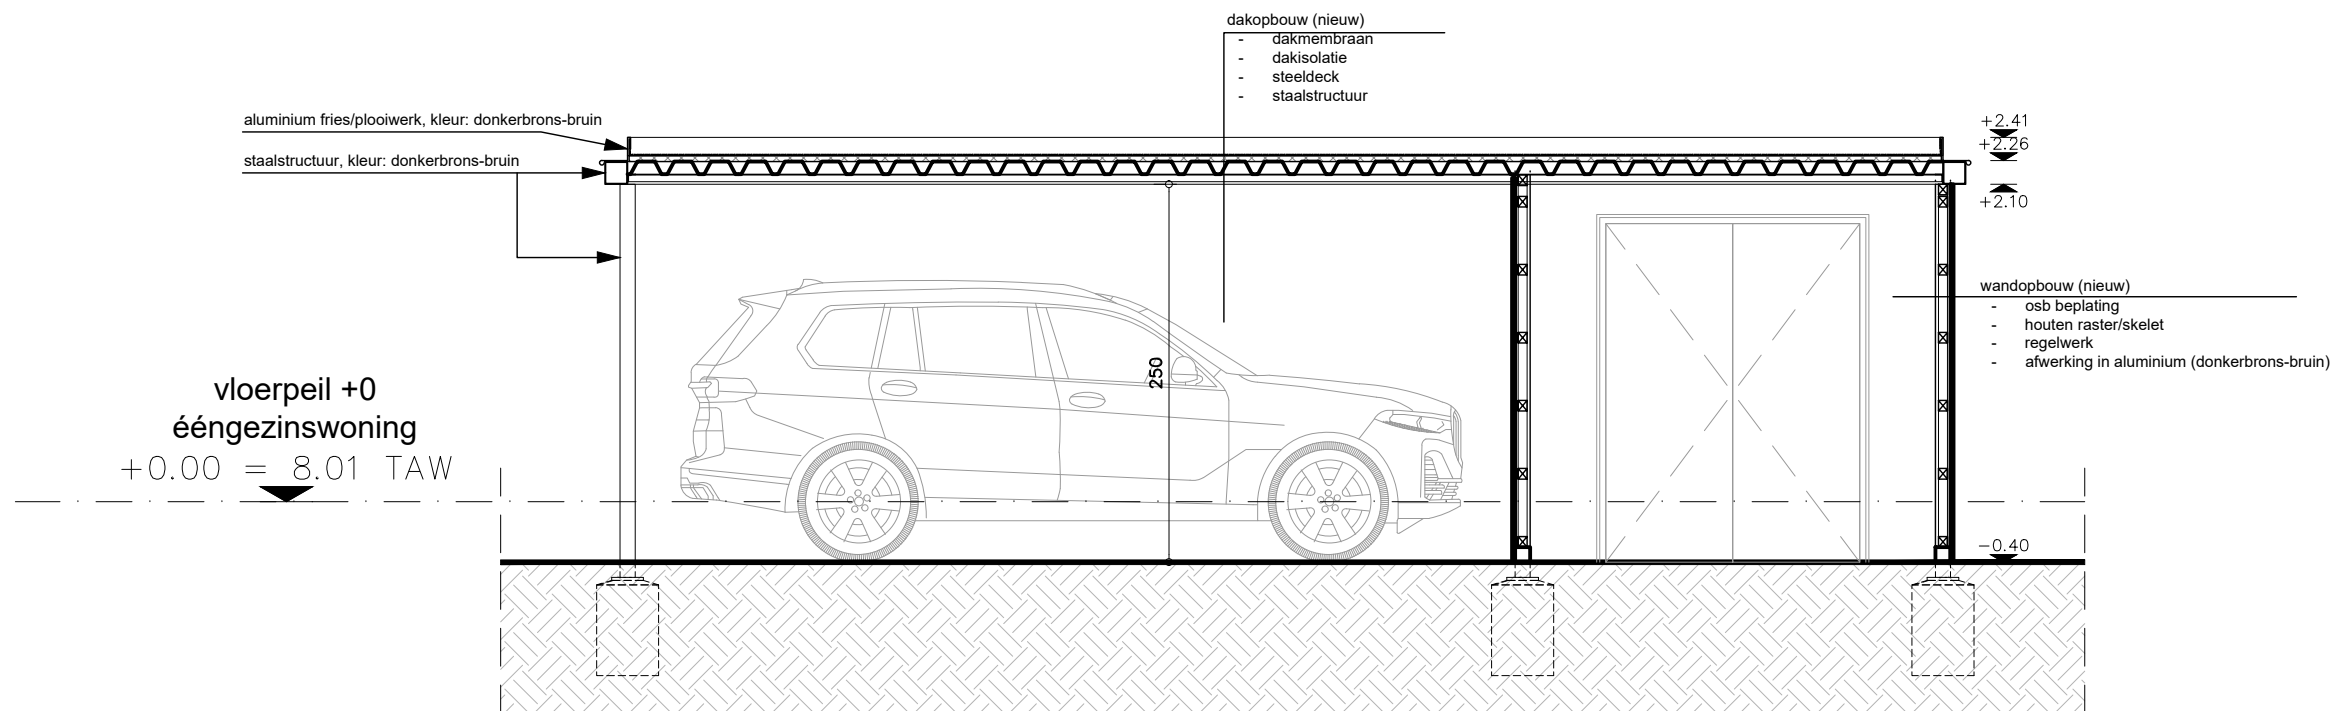


SNEDE CC'

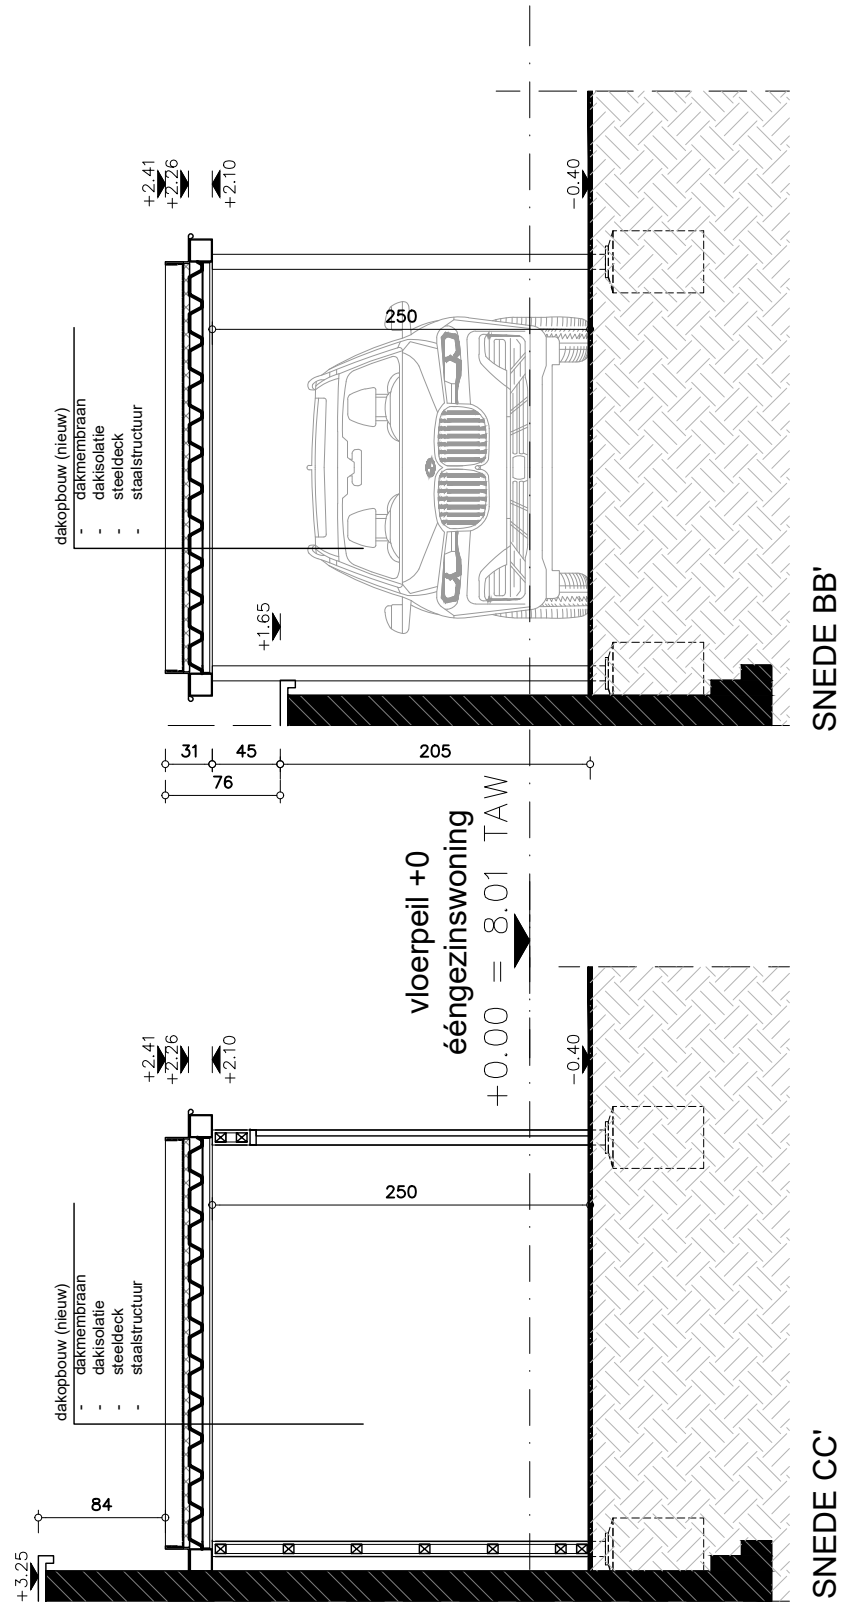


SNEDE BB'

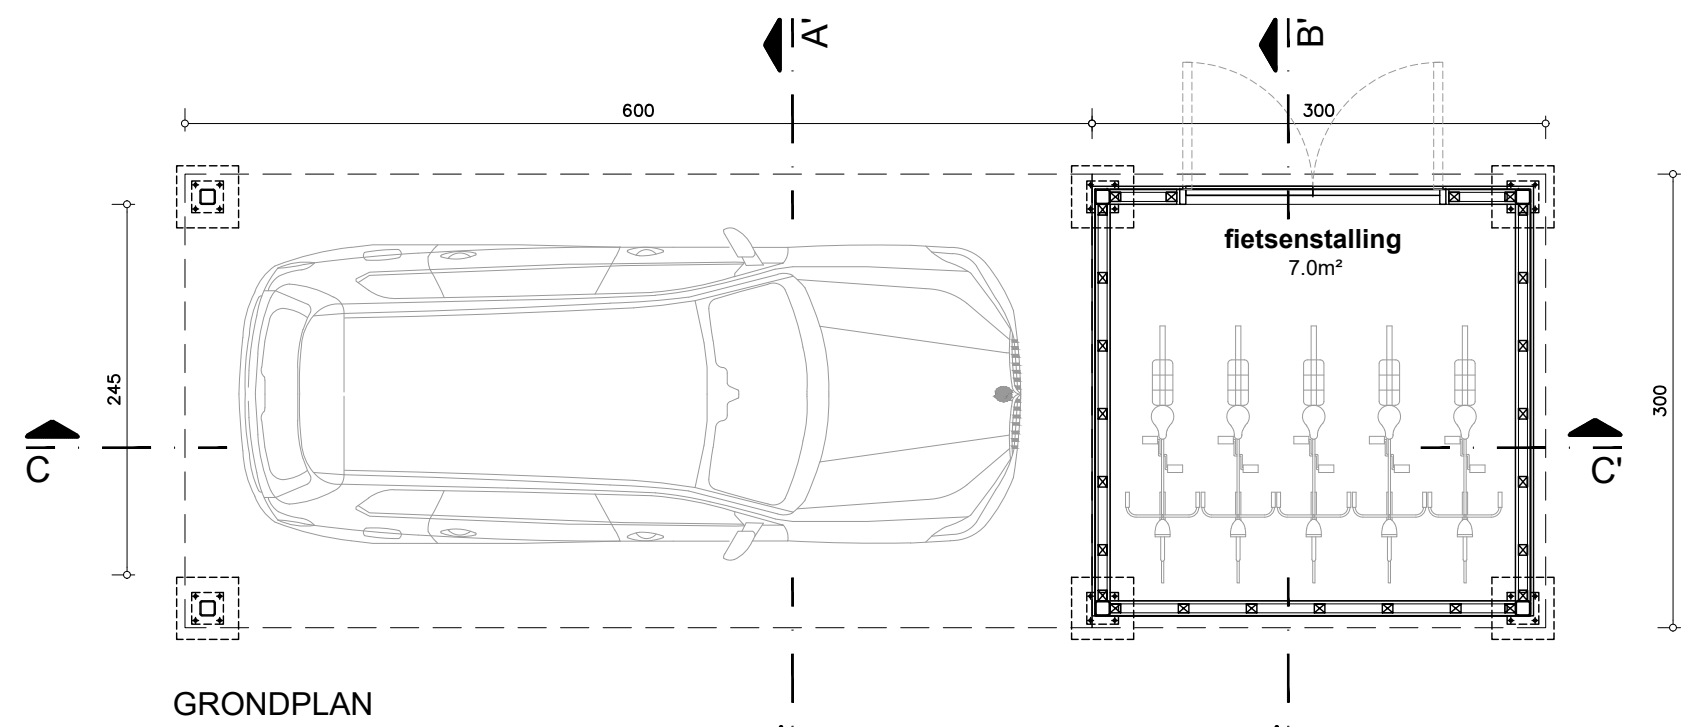

GRONDPLAN

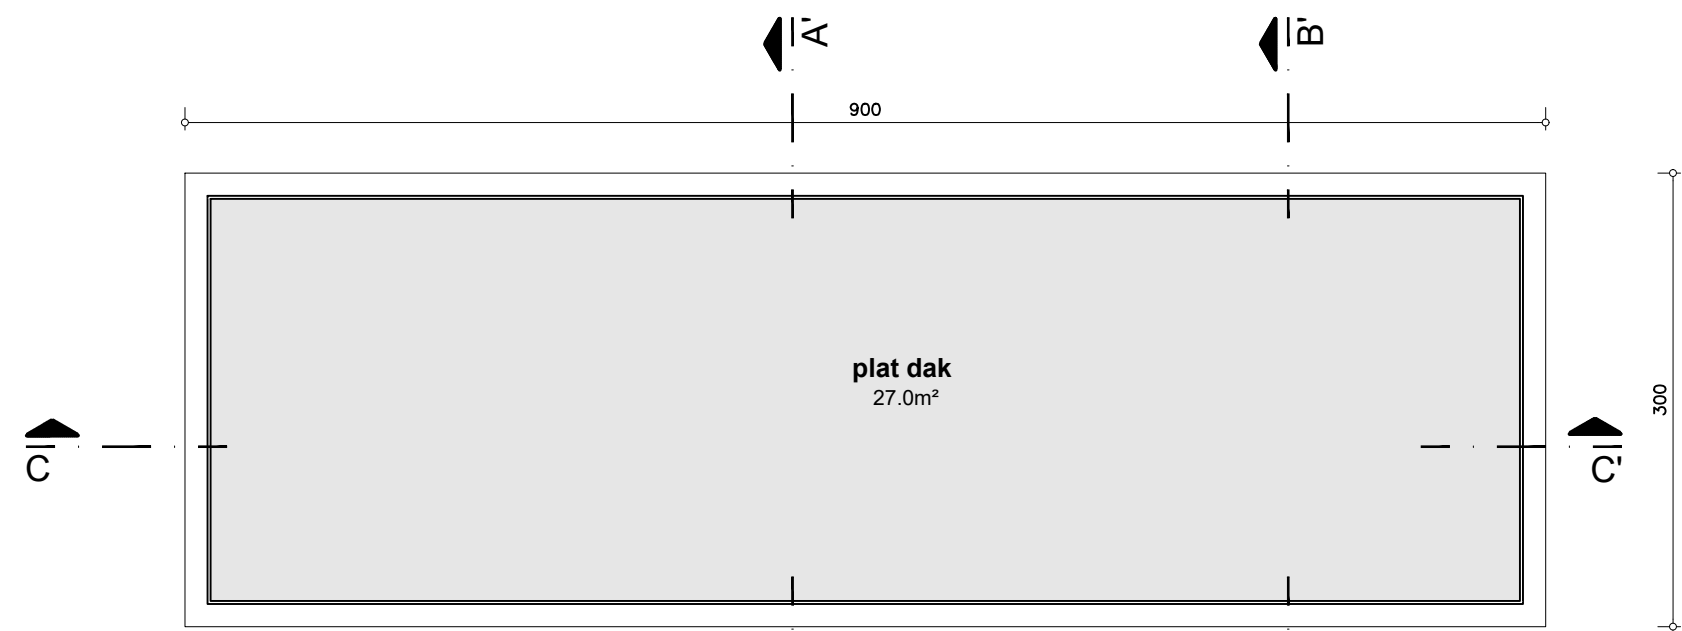

DAKPLAN

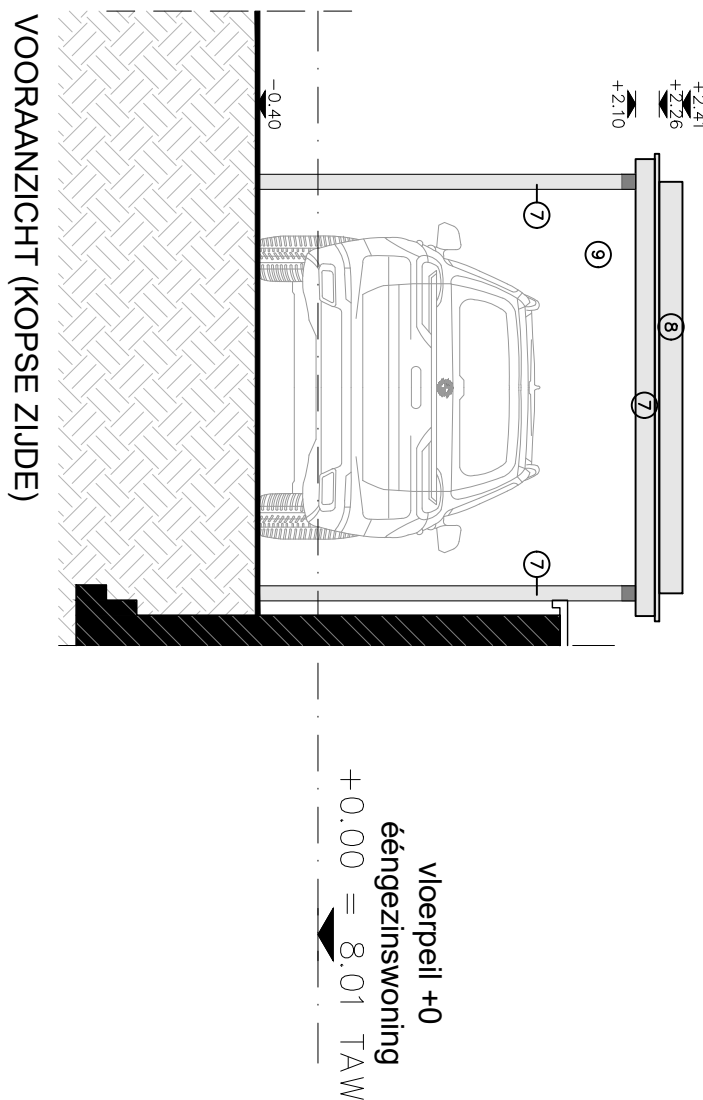

VOORANZICHT (KOPSE ZIJDE)

ZIE BIJZONDERE
VOORWAARDE(N)

NIEUWBOUW ÉÉNGEZINSWONING
OMGEVINGSVERGUNNINGSAANVRAAG
SIMON DE MIRABELLOSTRAAT 7, B-9000 GENT

DOSSIER

VAN ISEGHEM-VAN STEENDAM
Van Isegheem-Van Steendam
Annonciadenstraat 28
B-9000 Gent

BOUWHEER

BVDL architecten cvba
WINDHOEK 27
B-8790 WAREGEM

T 056 60 91 44
F 056 60 84 22
Amout Van de Look
Inge Vandenbroucke
Roel Laffleur

ARCHITECT

info@bvd.be
projectarchitect
architect
architect-assistent

vertegenwoordigd door:

Dirk Belael
architect - zaakvoerder

Amout Van de Look
architect - zaakvoerder

WIJZIGINGEN

A. Origineel

BOUWPLAATS Simon de Mirabellostraat 7+ B-9000 Gent GENT Ad. 15, Sectie F, nr's. 3356p + 3356s	PLANNEN Constructietekening carport 1 50	DOSSIERNUMMER 24.155	DOSSIERCODE LIFT3
BOUWDEEL ----	DATUM 02/04/2026	BLAD 21 / 24	A.BA.018.A