



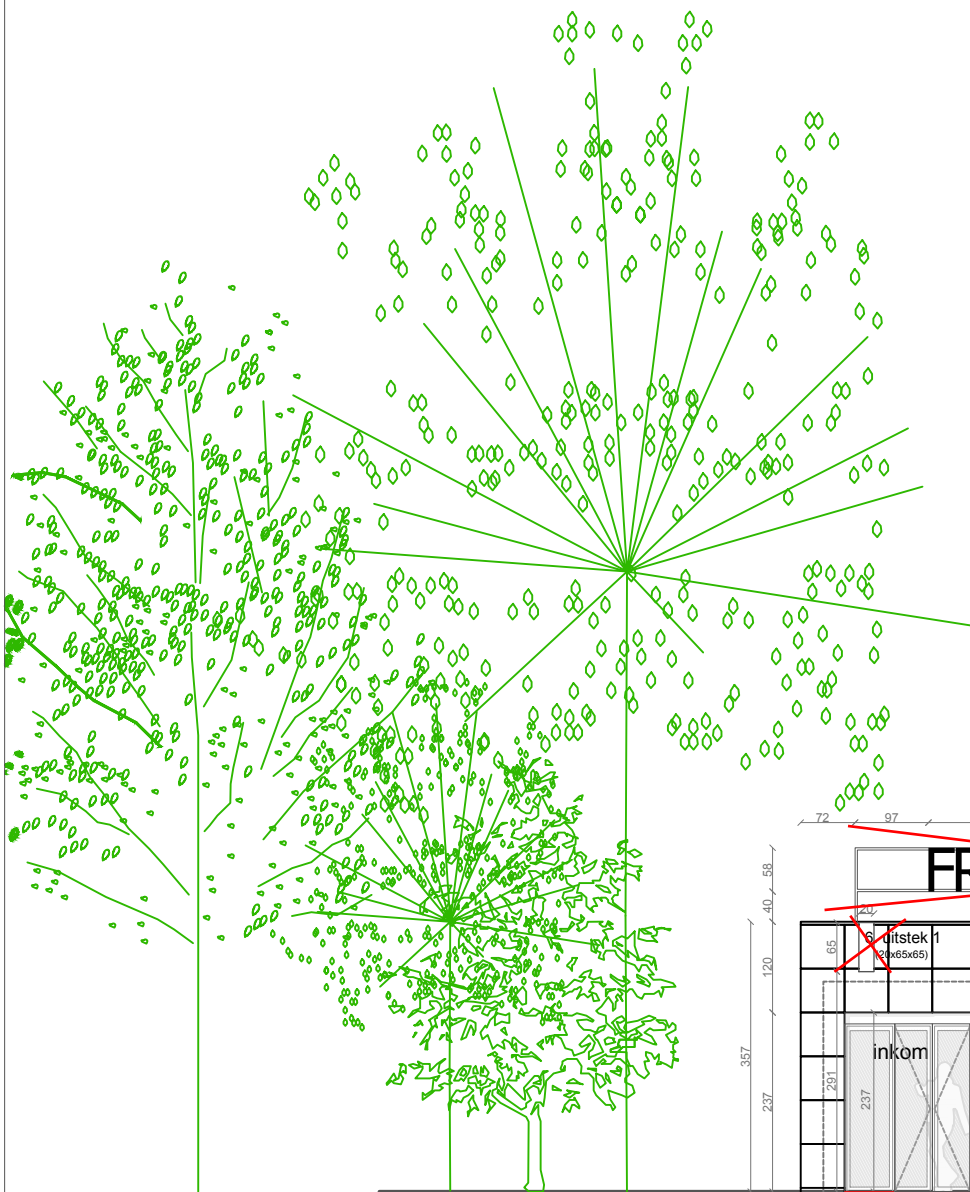

alle publiciteit is
uitgesloten uit de
vergunning wegens
strijdig met het ABR en
niet proportioneel aan
het pand en het
ontsieren van het
gevelbeeld als de
historische omgeving.

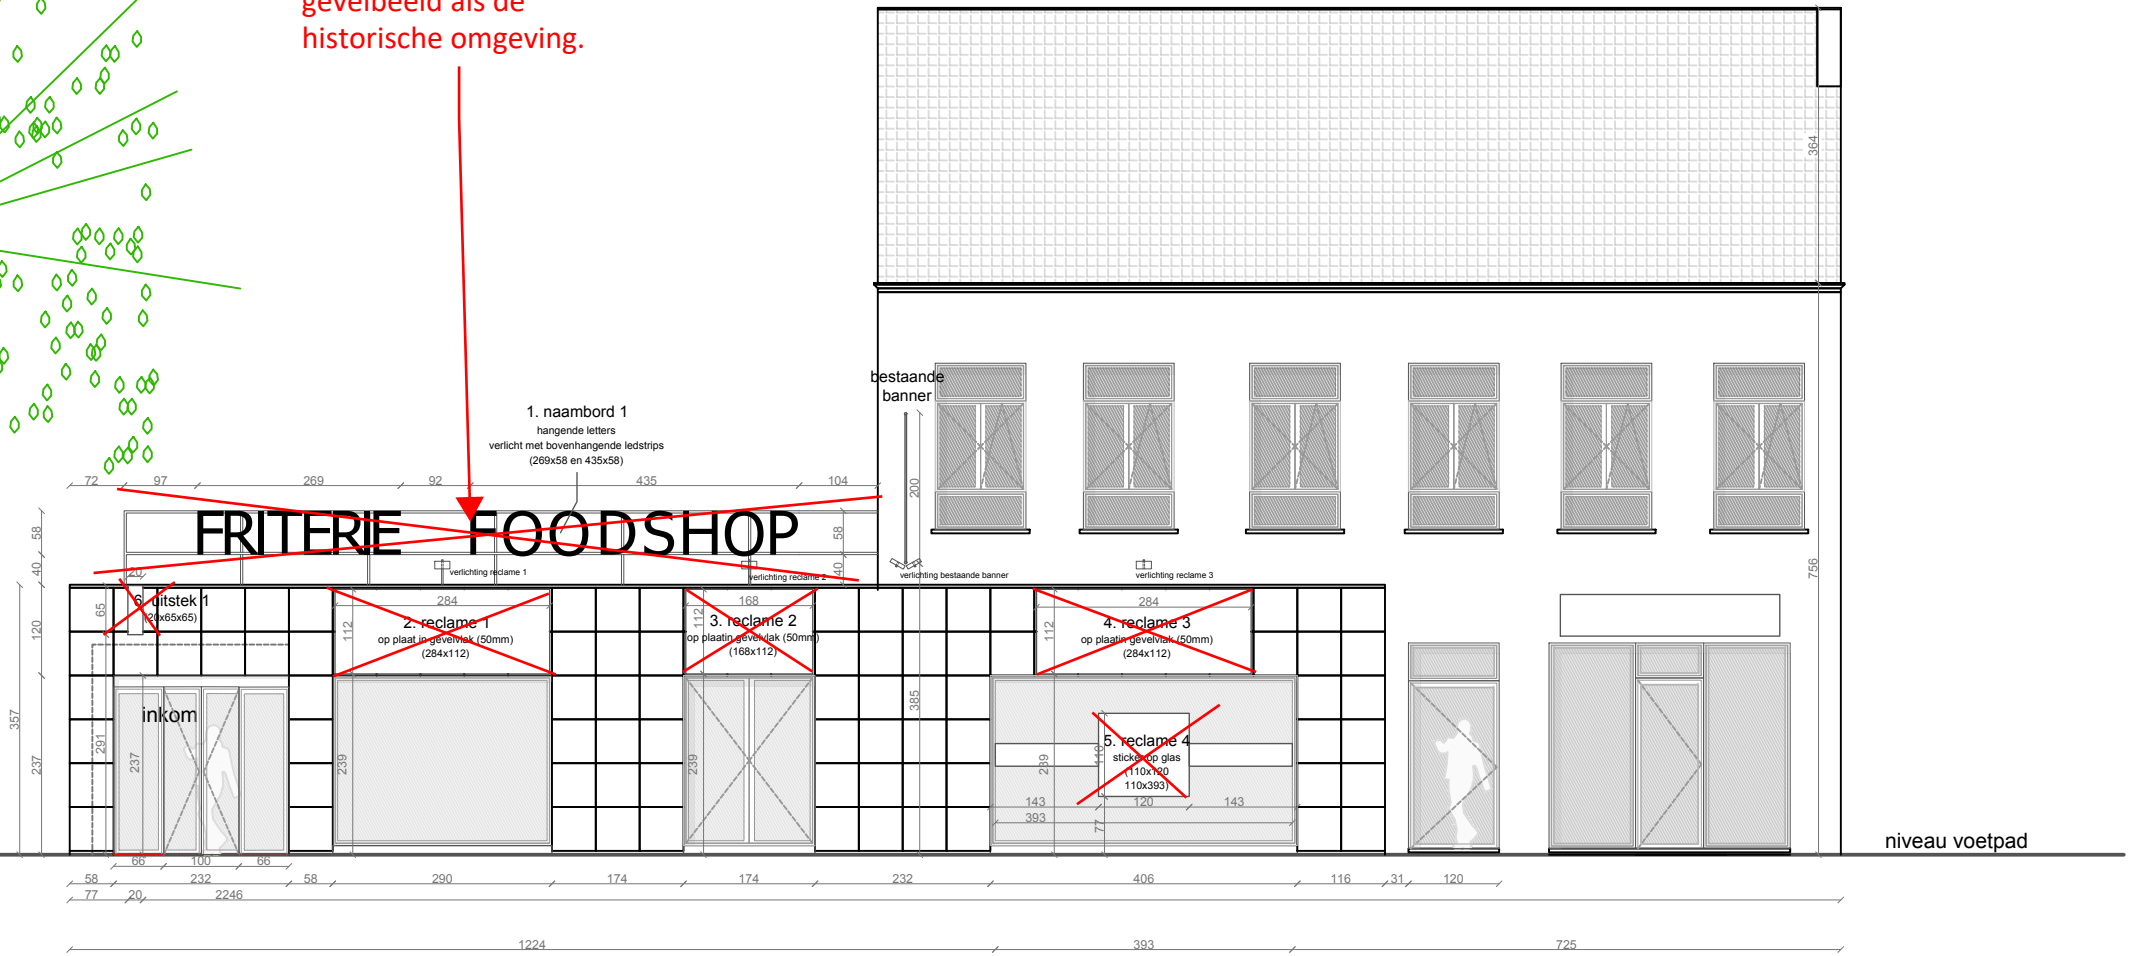

A

**ZIE BIJZONDERE
VOORWAARDE(N)**

Dossier:	Functiewijziging van handel (bloemenwinkel) naar foodshop/friterie
Bouwplaats:	Antwerpsesteenweg 251, 9040 Gent
Aanvrager:	Tavernes BV, Antwerpsesteenweg 251, 9040 Gent
Onderwerp:	Functiewijziging
Plantitel:	BA_foodshop-friterie-meerakker_G_N_Voorgevel_Nieuw
Omschrijving:	voorgevel - nieuwe toestand
Schaal:	1/100
Datum:	05/03/2024