


- F1 - toonbank met koeltogen en kassa
vermogen koeltogen:
0,870 kW (grote)
0,353 kW (met werkblad)
0,300 kW (kleine)
- F2 - vrieslokaal
vermogen koelinstallaties:
4 keer 0,299 kW
- F3 - vriesbakken
vermogen diepvrieskoffers:
3 keer 0,350 kW en 1 keer 0,300 kW
- F4 - drankenkoelkast
vermogen: 0,265 kW

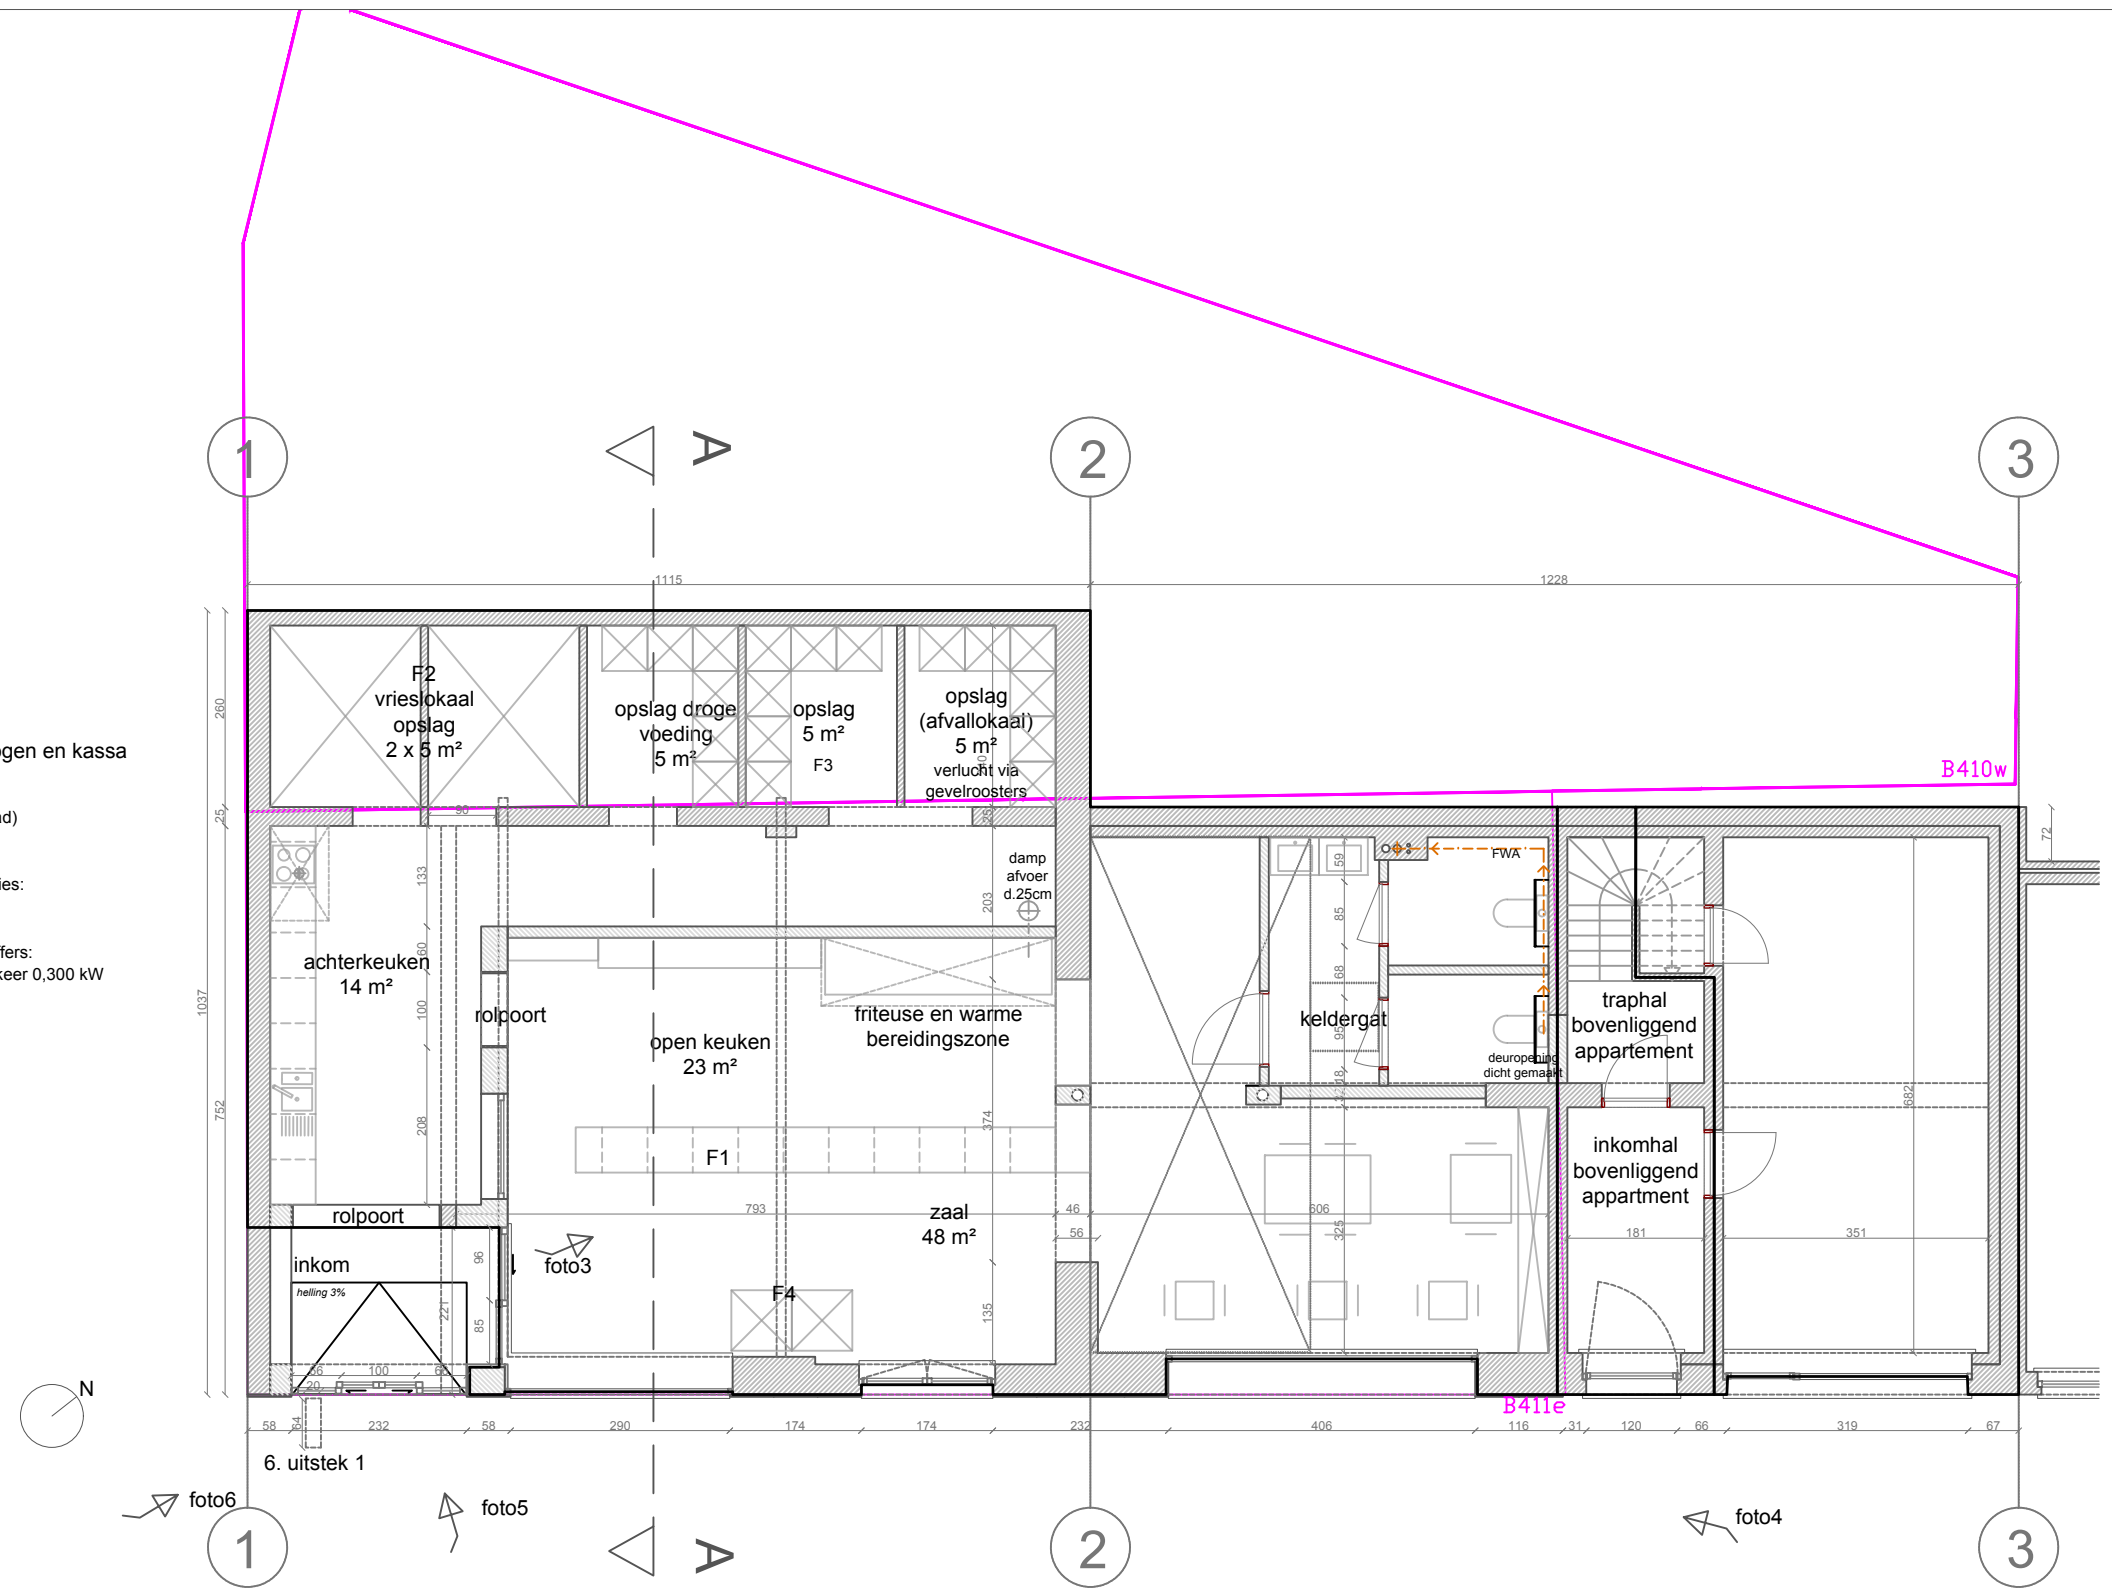

Dossier:	Functiewijziging van handel (bloemenwinkel) naar foodshop/friterie
Bouwplaats:	Antwerpsesteenweg 251, 9040 Gent
Aanvrager:	Tavernes BV, Antwerpsesteenweg 251, 9040 Gent
Onderwerp:	Functiewijziging
Plantitel:	BA_foodschop-friterie-meerakker_P_B_0_Grondplan gelijkvloers_Bestaand
Omschrijving:	plan gelijkvloers - bestaande toestand
Schaal:	1/100
Datum:	05/03/2024