


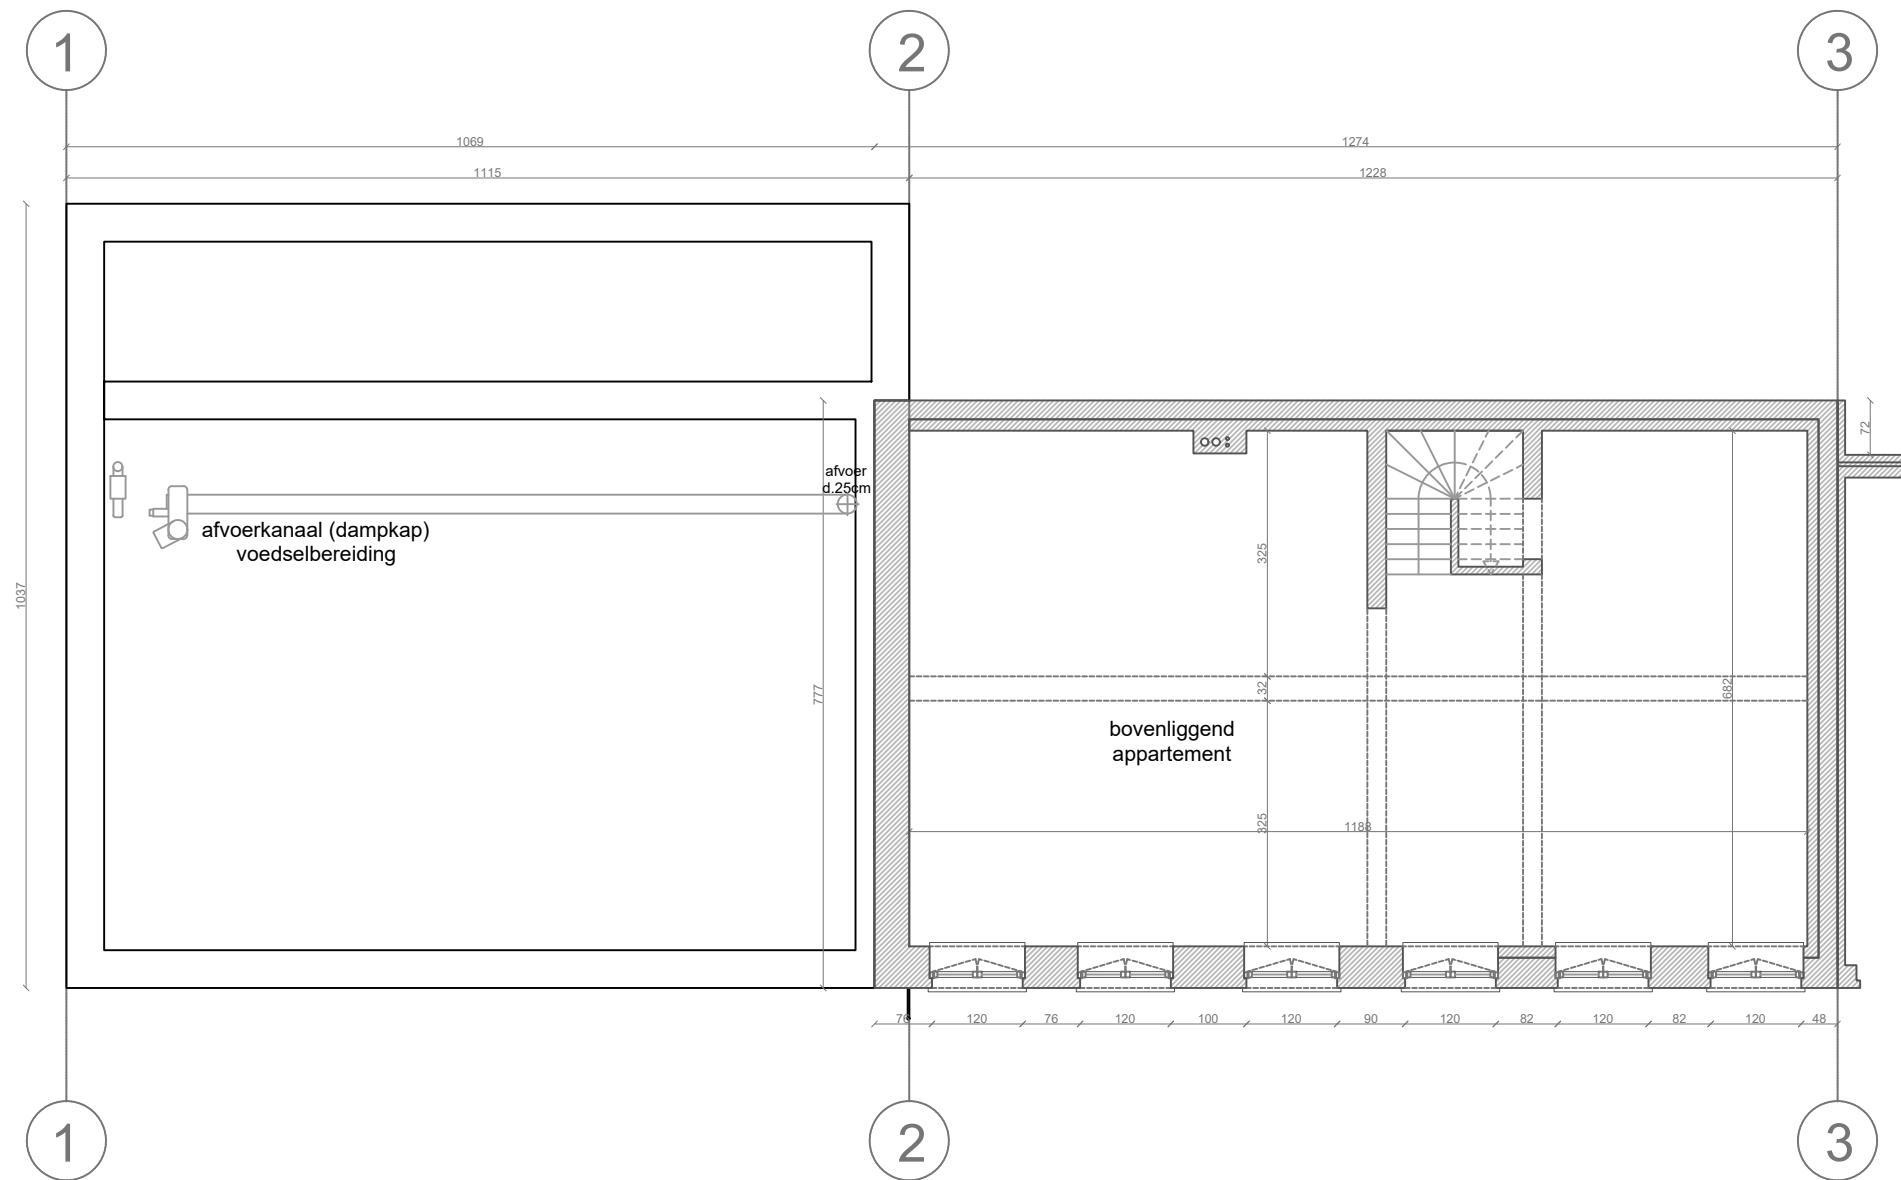

Dossier:	Functiewijziging van handel (bloemenwinkel) naar foodshop/friterie
Bouwplaats:	Antwerpsesteenweg 251, 9040 Gent
Aanvrager:	Tavernes BV, Antwerpsesteenweg 251, 9040 Gent
Onderwerp:	Functiewijziging
Plantitel:	BA_foodschop-friterie-meerakker_P_B_1_Grondplan eerste_Bestaand
Omschrijving:	plan eerste verdieping - bestaande toestand
	Schaal: 1/100
	Datum: 05/03/2024