


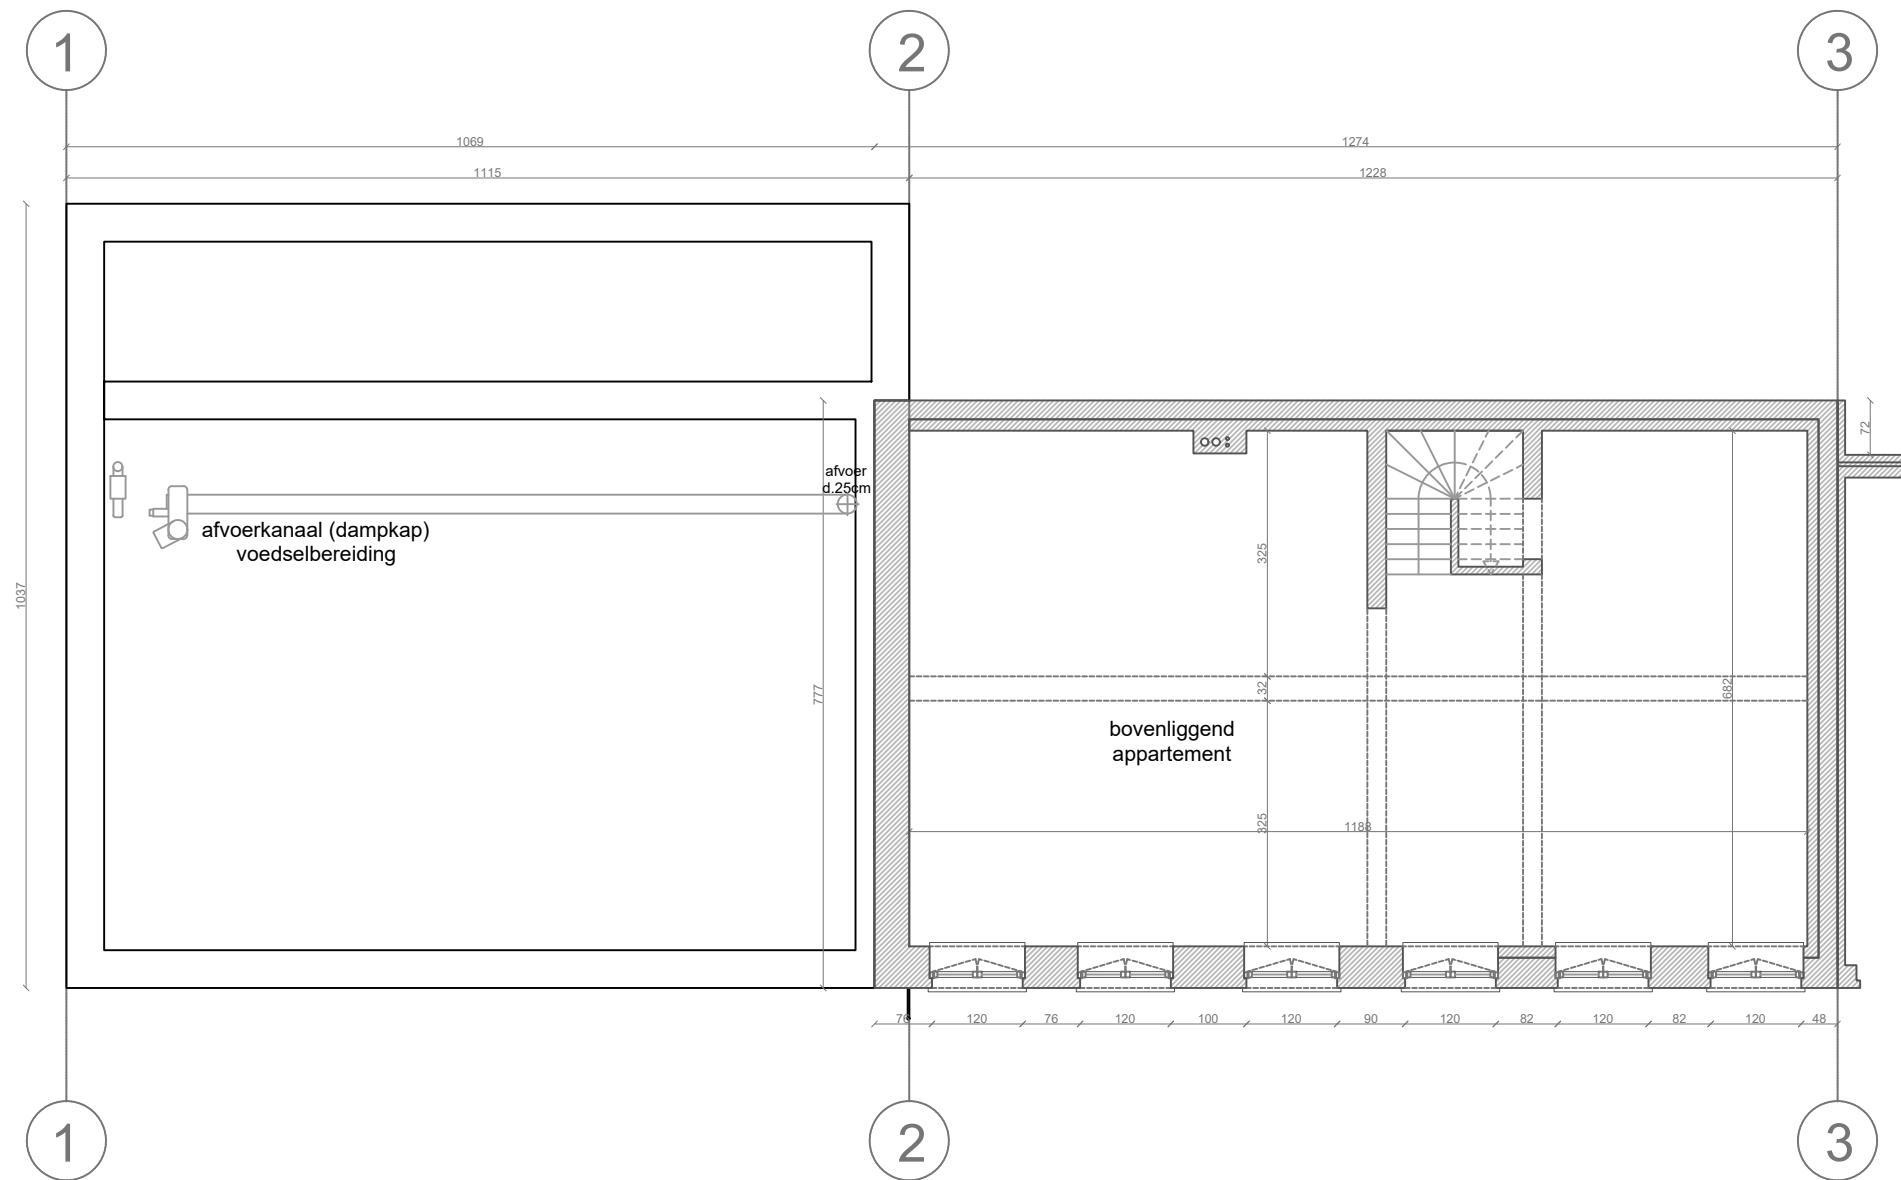

**ZIE BIJZONDERE
VOORWAARDE(N)**

Dossier:	Functiewijziging van handel (bloemenwinkel) naar foodshop/friterie
Bouwplaats:	Antwerpsesteenweg 251, 9040 Gent
Aanvrager:	Tavernes BV, Antwerpsesteenweg 251, 9040 Gent
Onderwerp:	Functiewijziging
Plantitel:	BA_foodshop-friterie-meerakker_P_N_1_Grondplan eerste_Nieuw
Omschrijving:	plan eerste verdieping - nieuwe toestand
Schaal:	1/100
Datum:	05/03/2024