


- F1 - toonbank met koeltogen en kassa
vermogen koeltogen:
0,870 kW (grote)
0,353 kW (met werkblad)
0,300 kW (kleine)
- F2 - vrieslokaal
vermogen koelinstallaties:
4 keer 0,299 kW
- F3 - vriesbakken
vermogen diepvrieskoffers:
3 keer 0,350 kW en 1 keer 0,300 kW
- F4 - drankenkoelkast
vermogen: 0,265 kW

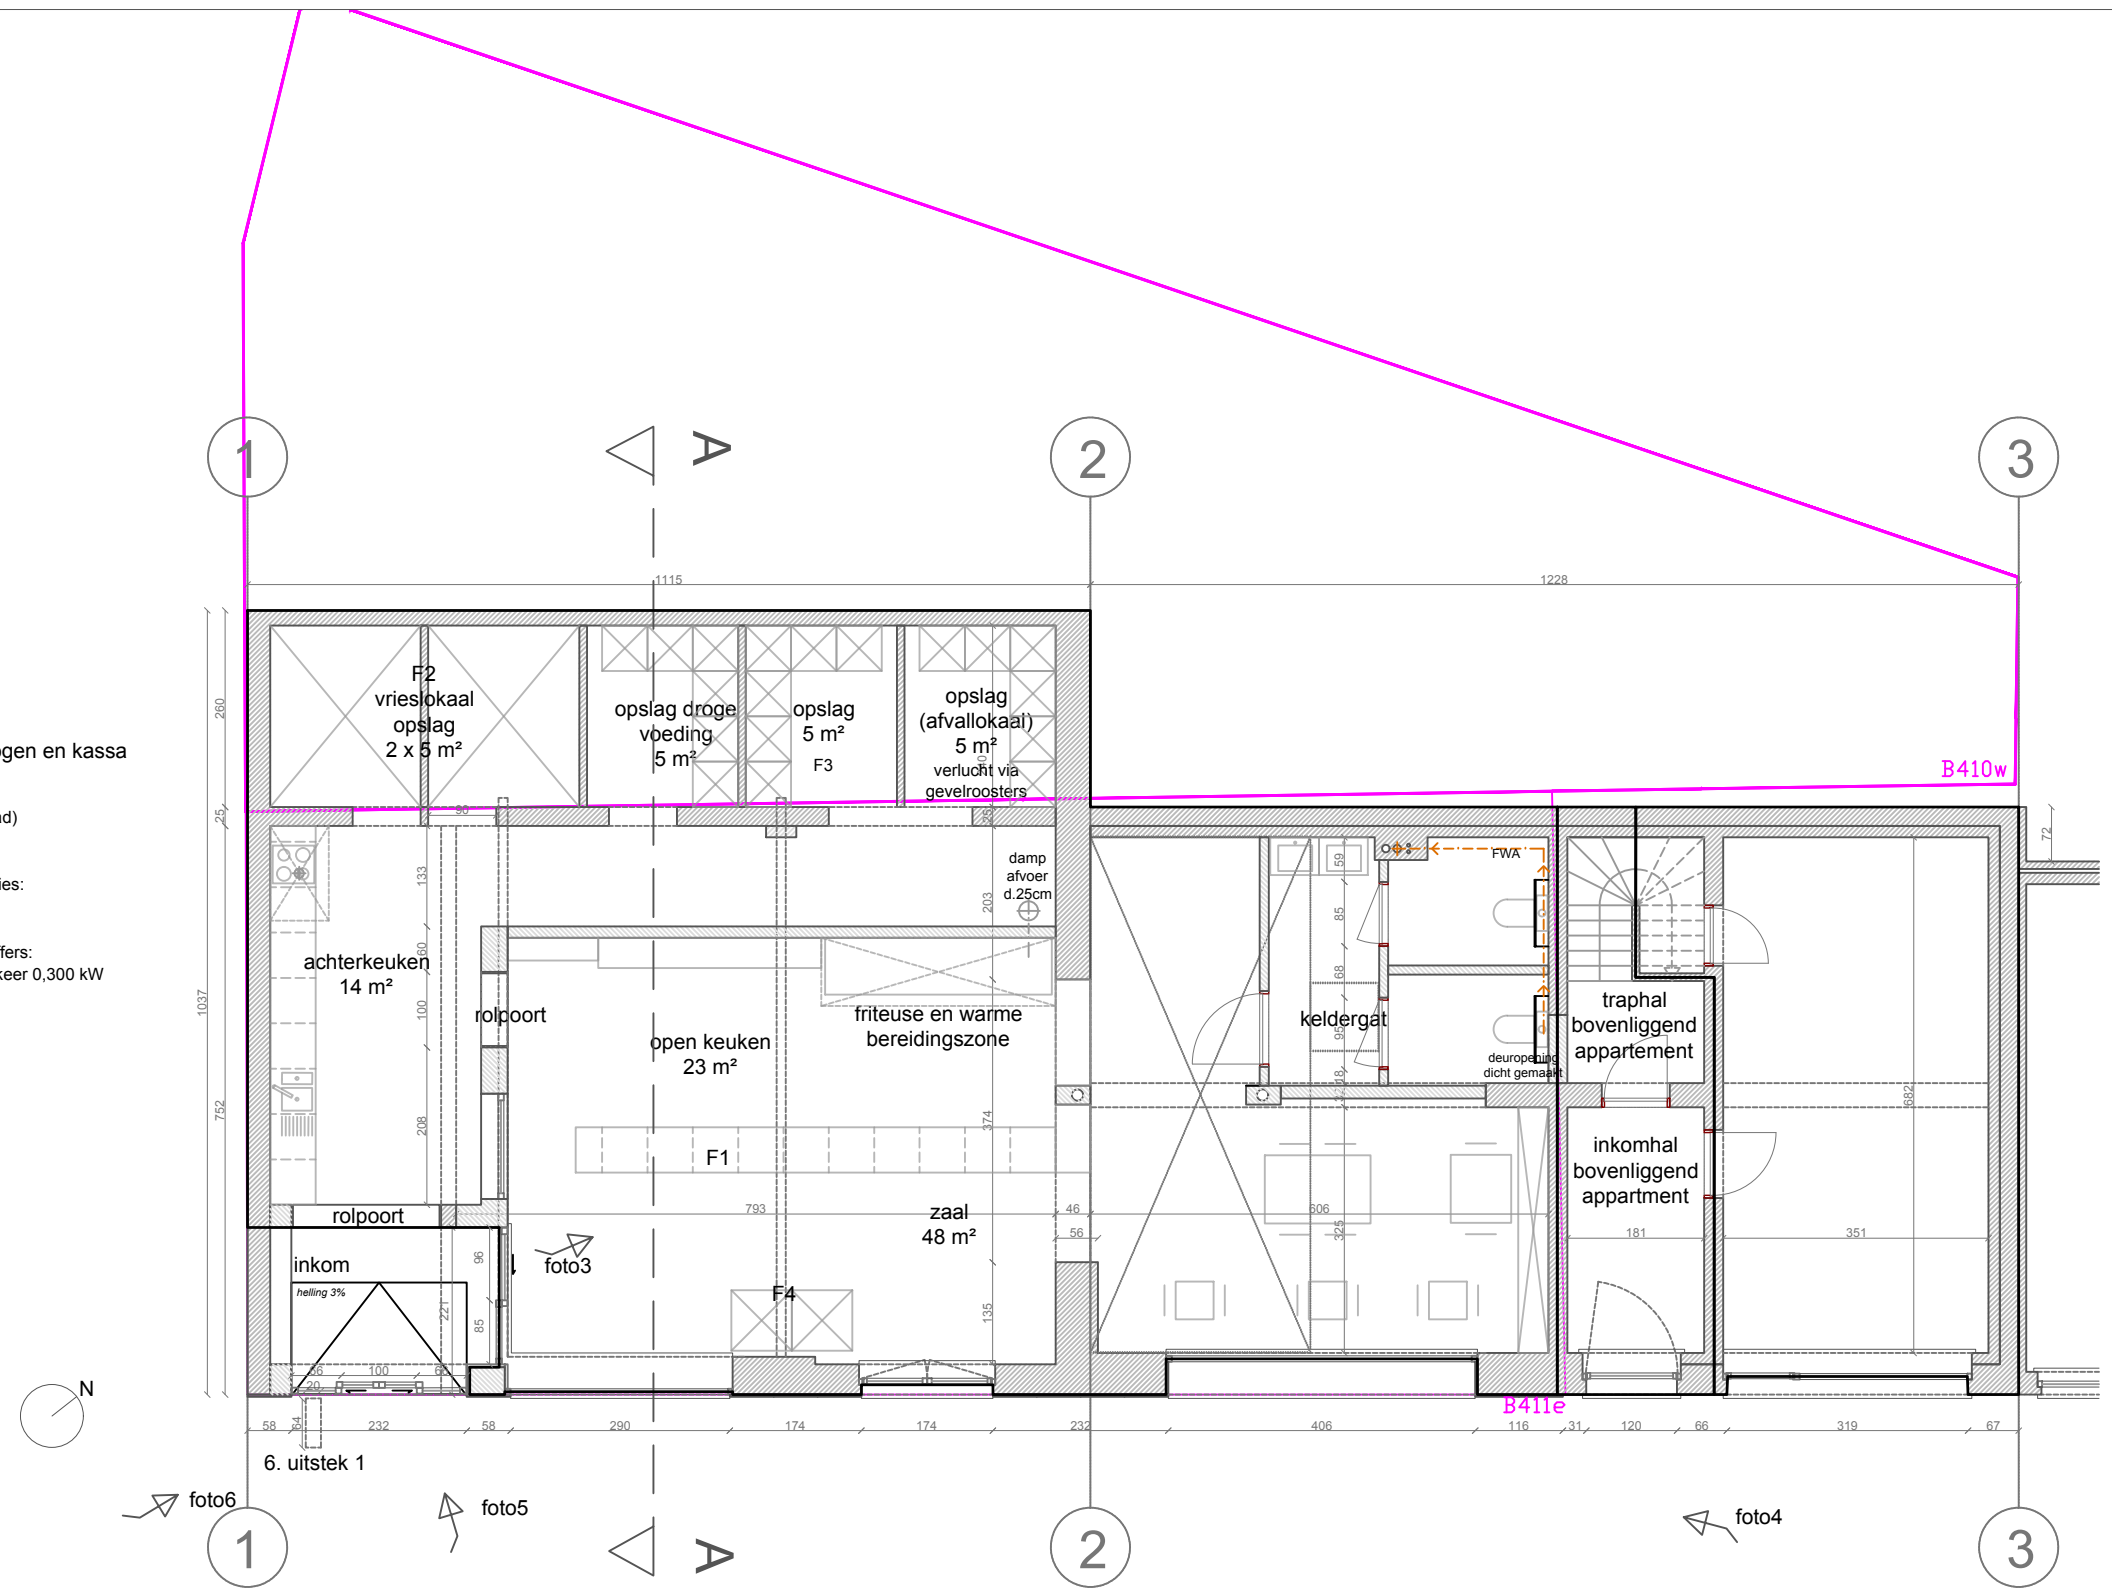

**ZIE BIJZONDERE
VOORWAARDE(N)**

Dossier:	Functiewijziging van handel (bloemenwinkel) naar foodshop/friterie
Bouwplaats:	Antwerpsesteenweg 251, 9040 Gent
Aanvrager:	Tavernes BV, Antwerpsesteenweg 251, 9040 Gent
Onderwerp:	Functiewijziging
Plantitel:	BA_foodshop-friterie-meerakker_P_N_0_Grondplan gelijkvloers_Nieuw
Omschrijving:	plan gelijkvloers - nieuwe toestand
Schaal:	1/100
Datum:	05/03/2024