


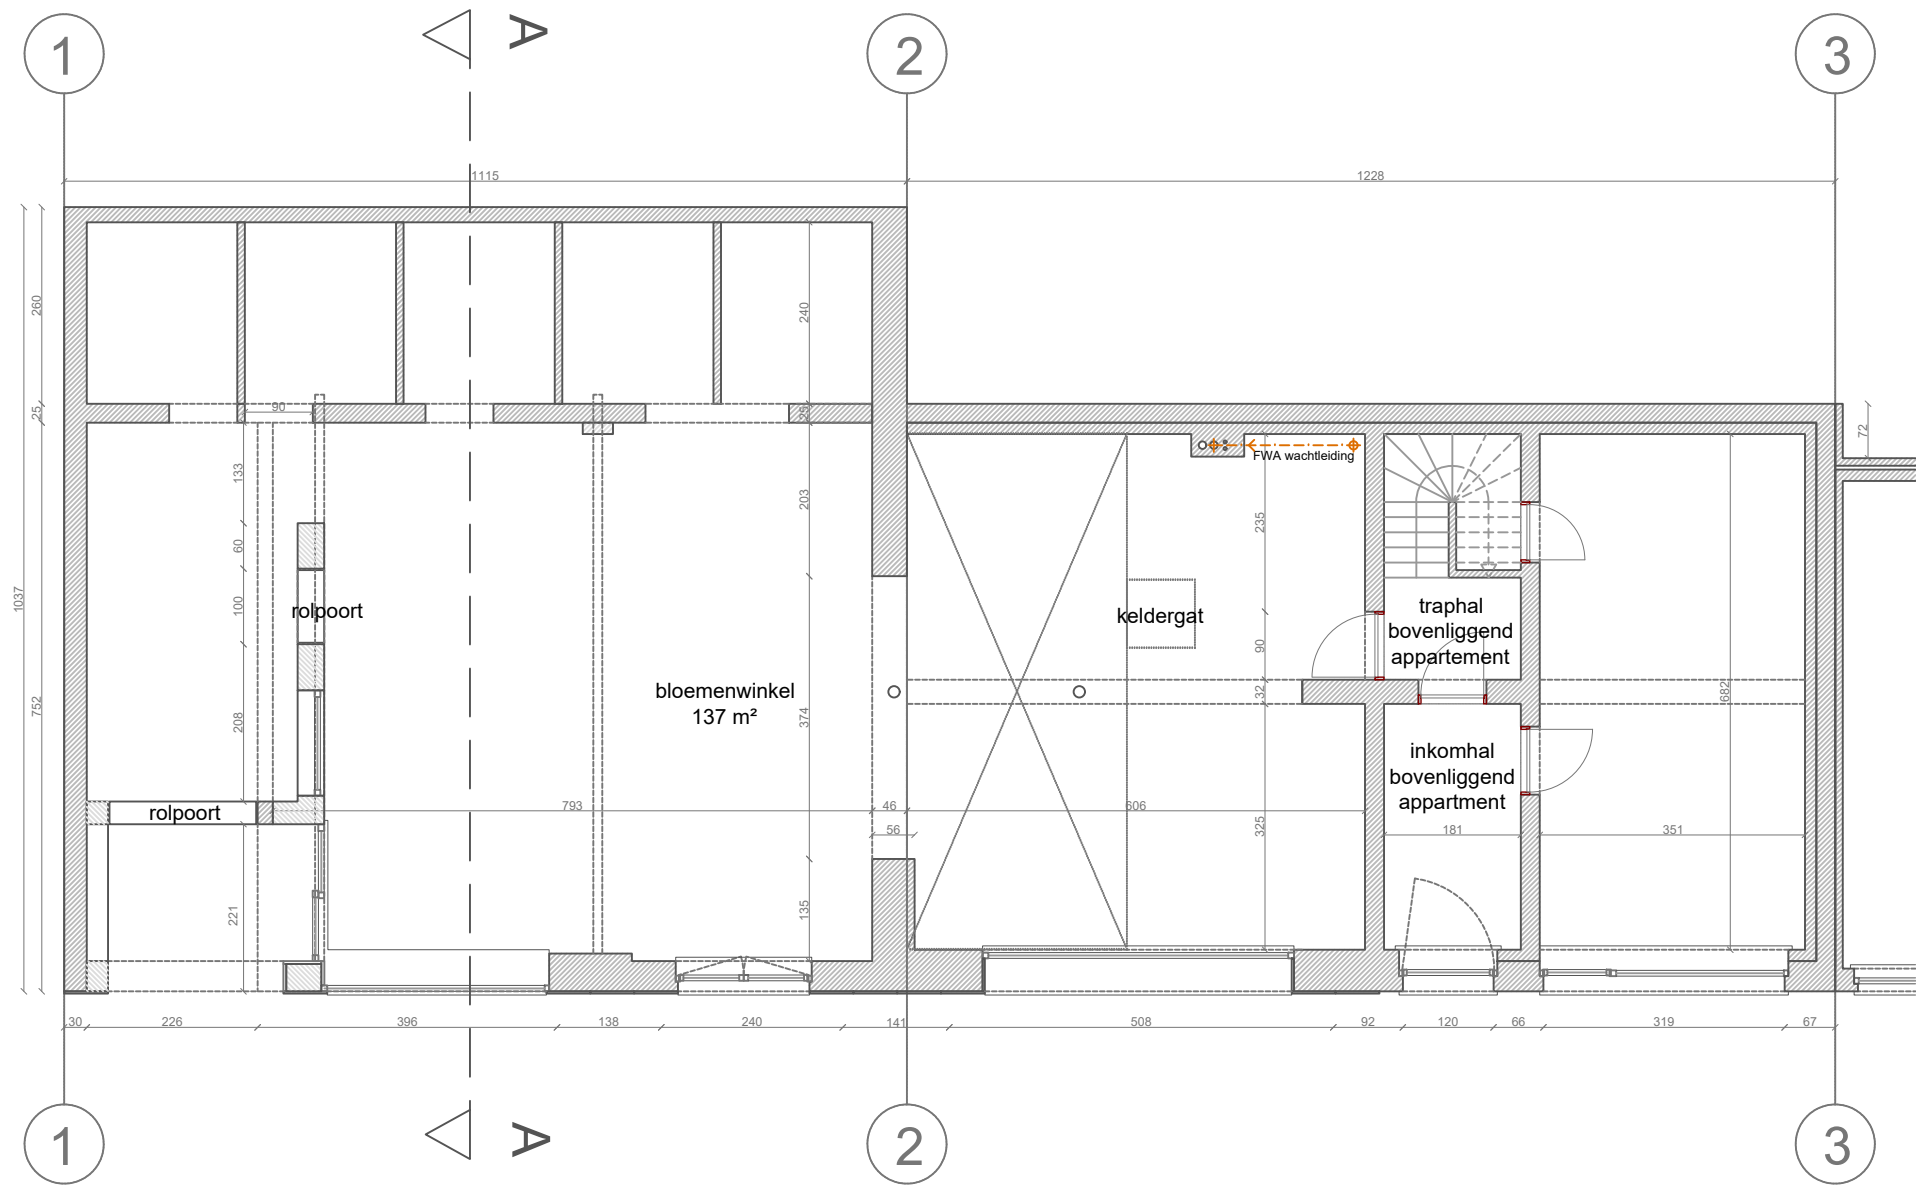

Dossier:	Functiewijziging van handel (bloemenwinkel) naar foodshop/friterie
Bouwplaats:	Antwerpsesteenweg 251, 9040 Gent
Aanvrager:	Tavernes BV, Antwerpsesteenweg 251, 9040 Gent
Onderwerp:	Functiewijziging
Plantitel:	BA_foodschop-friterie-meerakker_P_V_0_Grondplan gelijkvloers_Vergund
Omschrijving:	plan gelijkvloers - vergund
Schaal:	1/100
Datum:	05/03/2024