


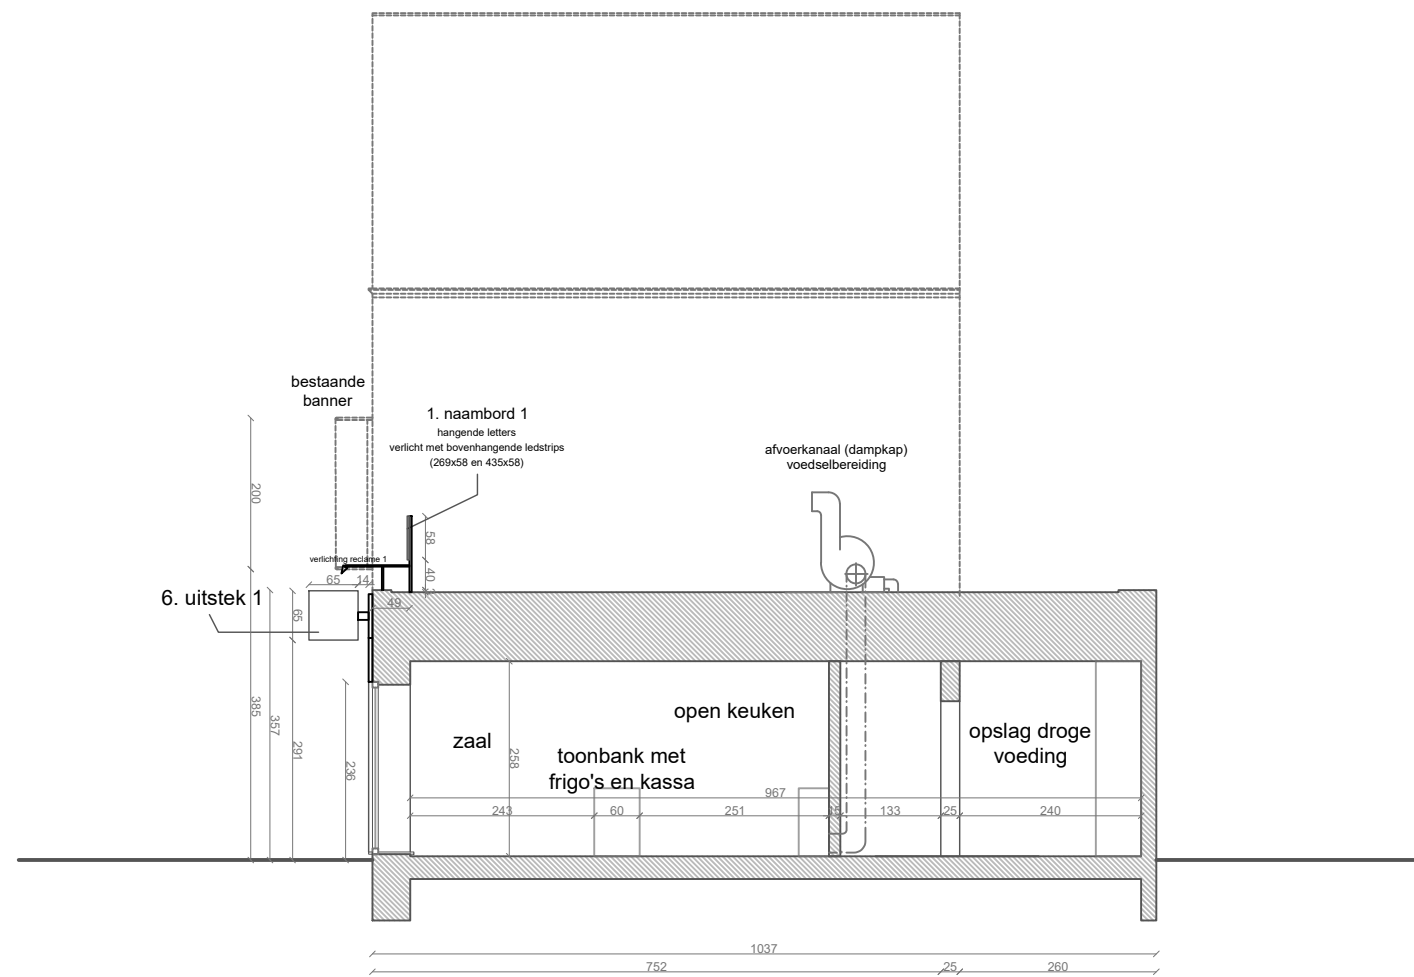

Dossier:	Functiewijziging van handel (bloemenwinkel) naar foodshop/friterie		
Bouwplaats:	Antwerpsesteenweg 251, 9040 Gent		
Aanvrager:	Tavernes BV, Antwerpsesteenweg 251, 9040 Gent		
Onderwerp:	Functiewijziging		
Plantitel:	BA_foodschop-friterie-meerakker_S_B_Doorsnede_Bestaande		
Omschrijving:	doorsnede - bestaande toestand		
	Schaal:	1/100	
	Datum:	05/03/2024	