


alle publiciteit is
uitgesloten uit de
vergunning wegens
strijdig met het ABR en
niet proportioneel aan
het pand en het
ontsieren van het
gevelbeeld als de
historische omgeving.

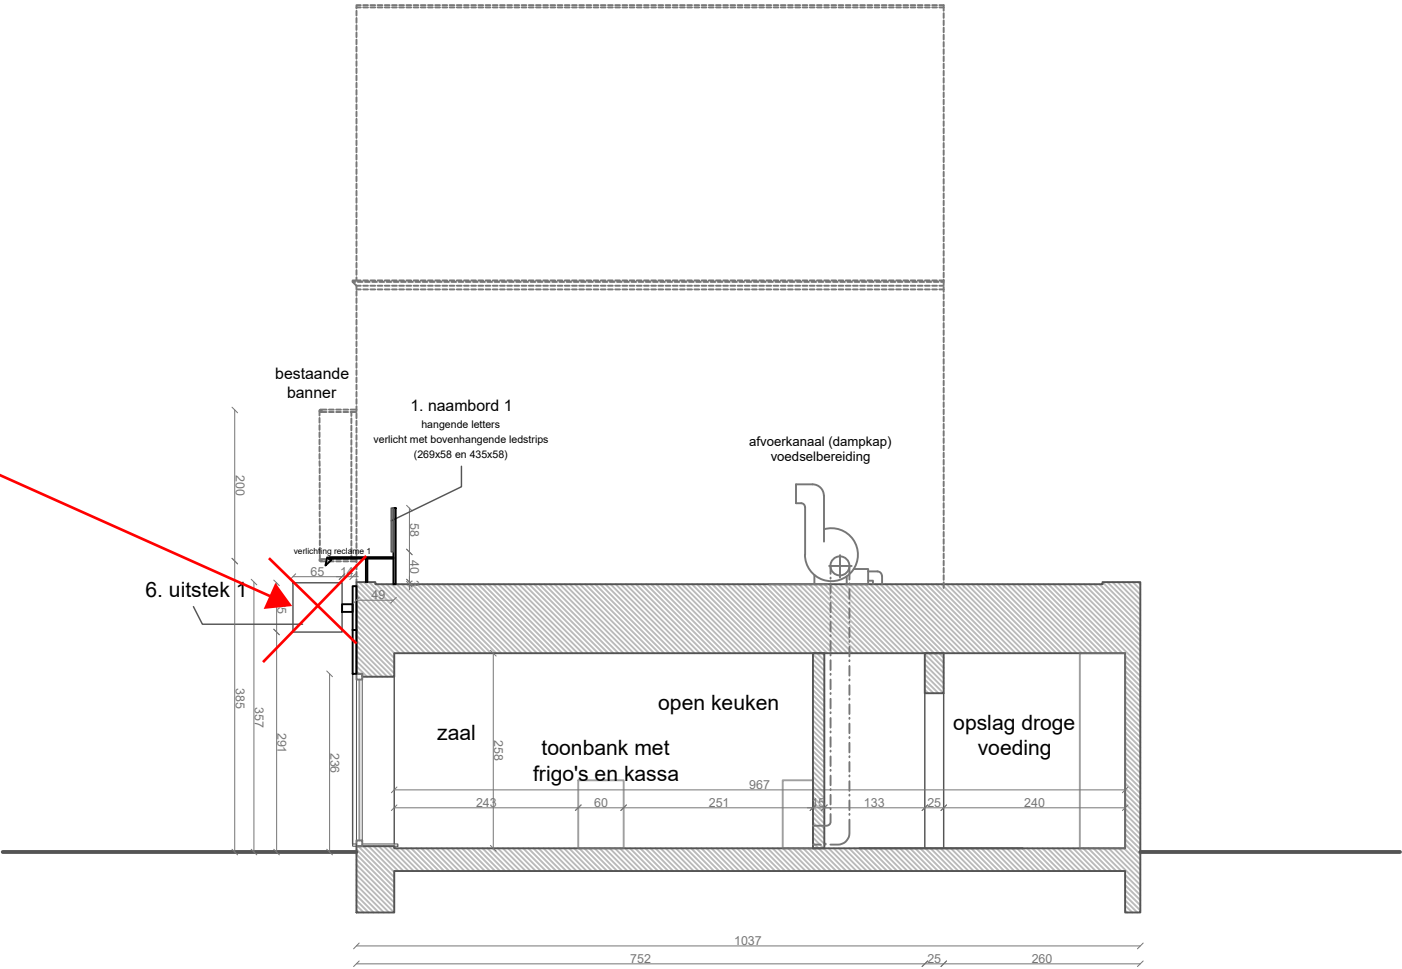

**ZIE BIJZONDERE
VOORWAARDE(N)**

Dossier: Functiewijziging van handel (bloemenwinkel) naar foodshop/friterie
Bouwplaats: Antwerpsesteenweg 251, 9040 Gent
Aanvrager: Tavernes BV, Antwerpsesteenweg 251, 9040 Gent

Onderwerp: Functiewijziging
Plantitel: BA_foodshop-friterie-meerakker_S_N_Doorsnede_Nieuw
Omschrijving: doorsnede - nieuwe toestand

Schaal: 1/100
Datum: 05/03/2024