


**ZIE BIJZONDERE
VOORWAARDE(N)**

VOETWEG

32 m

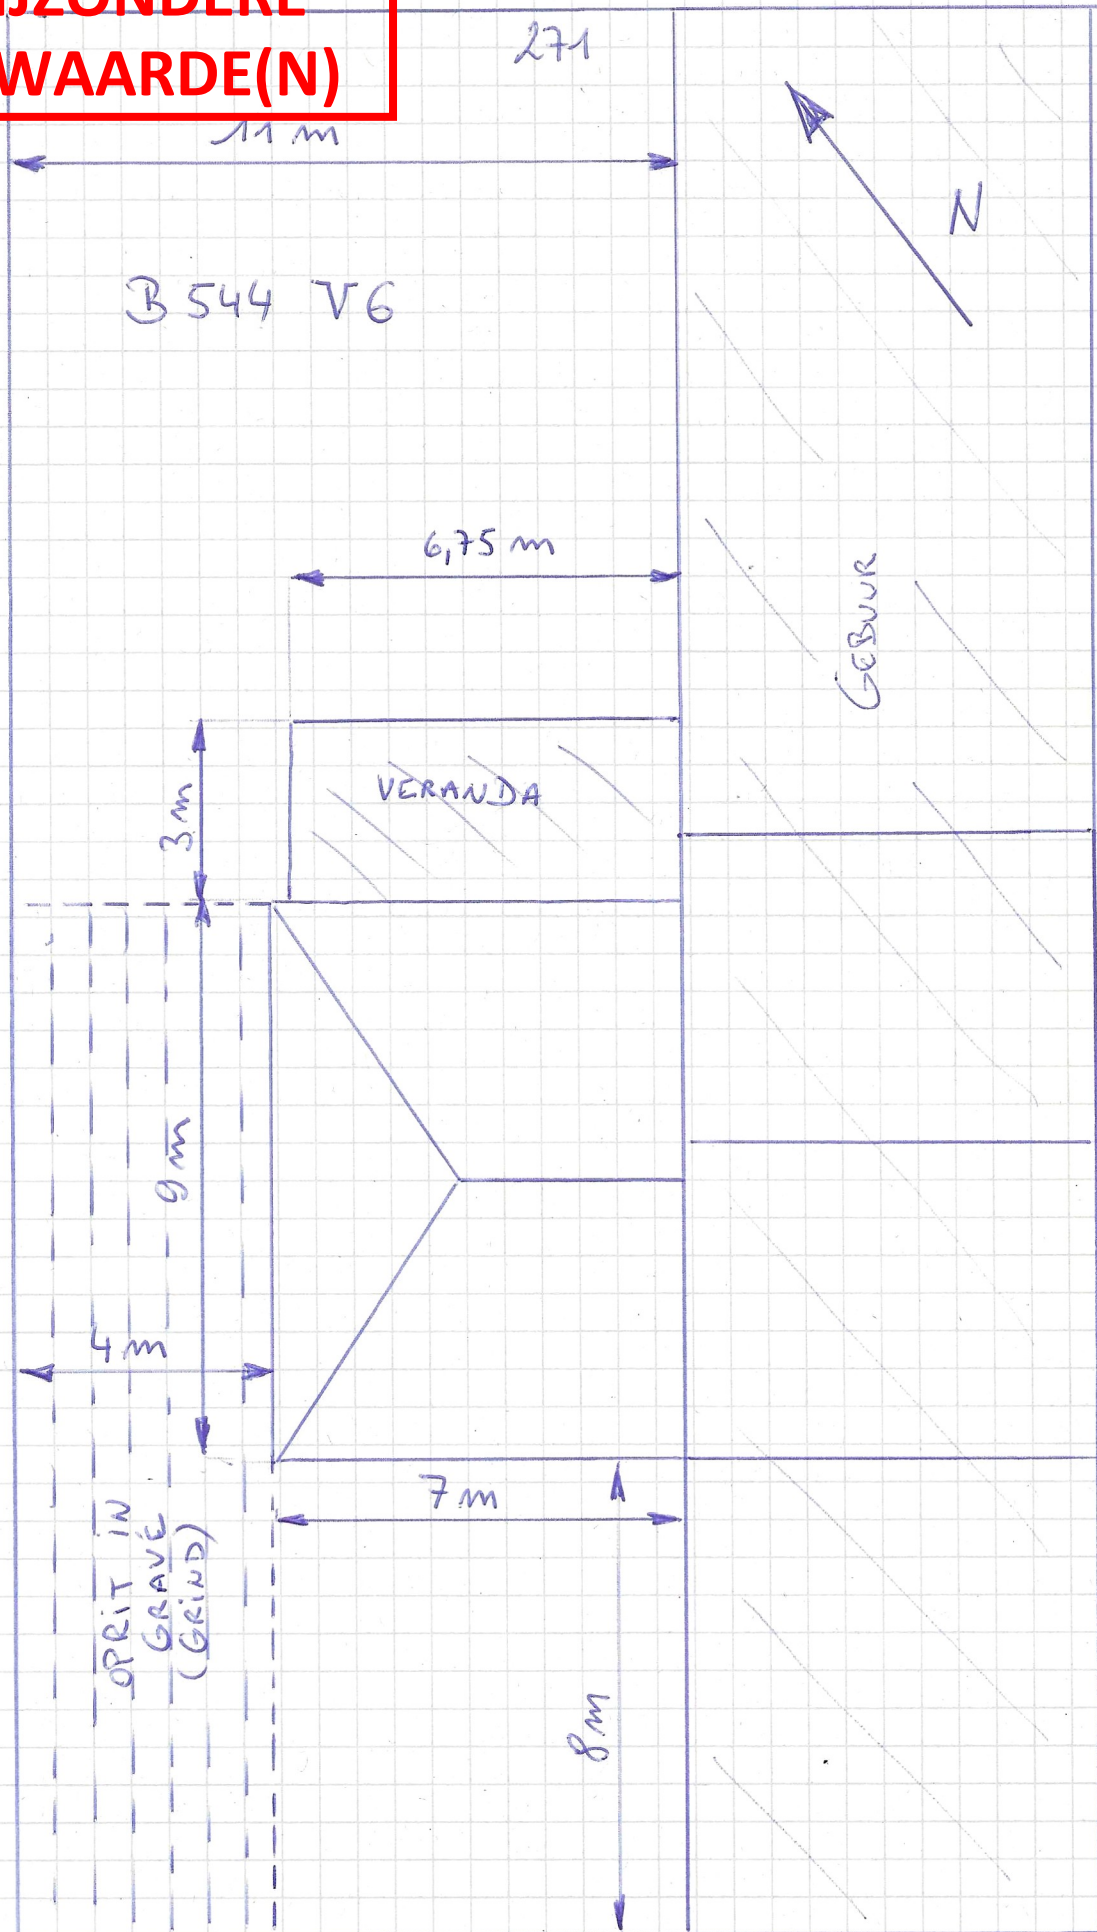

SCHAAL 1:125