

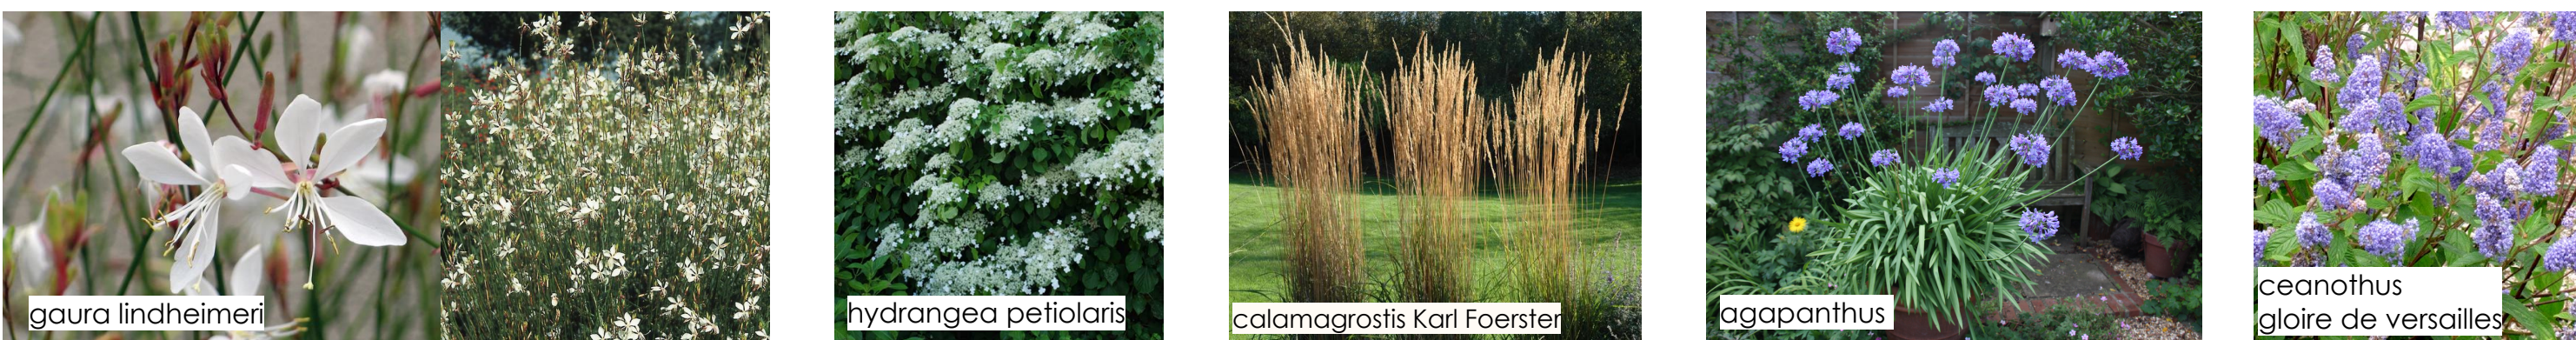


ZIE BIJZONDERE
VOORWAARDE(N)

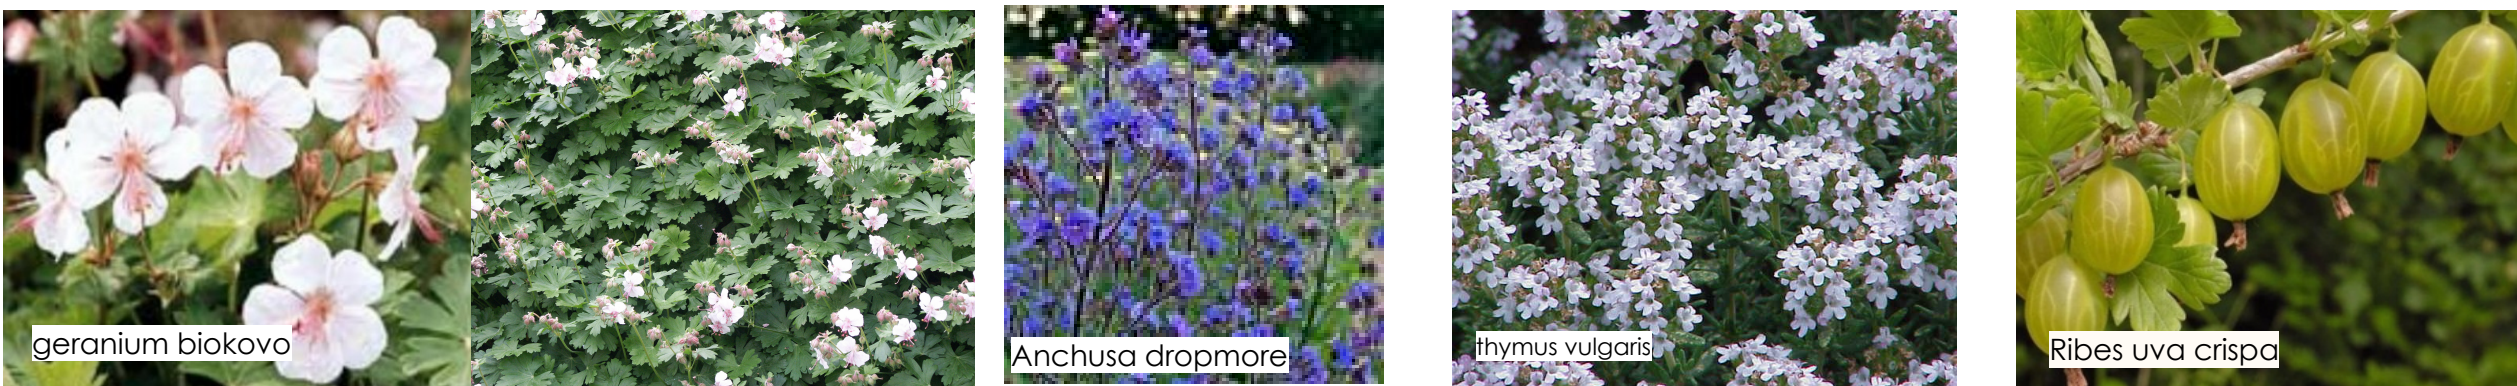

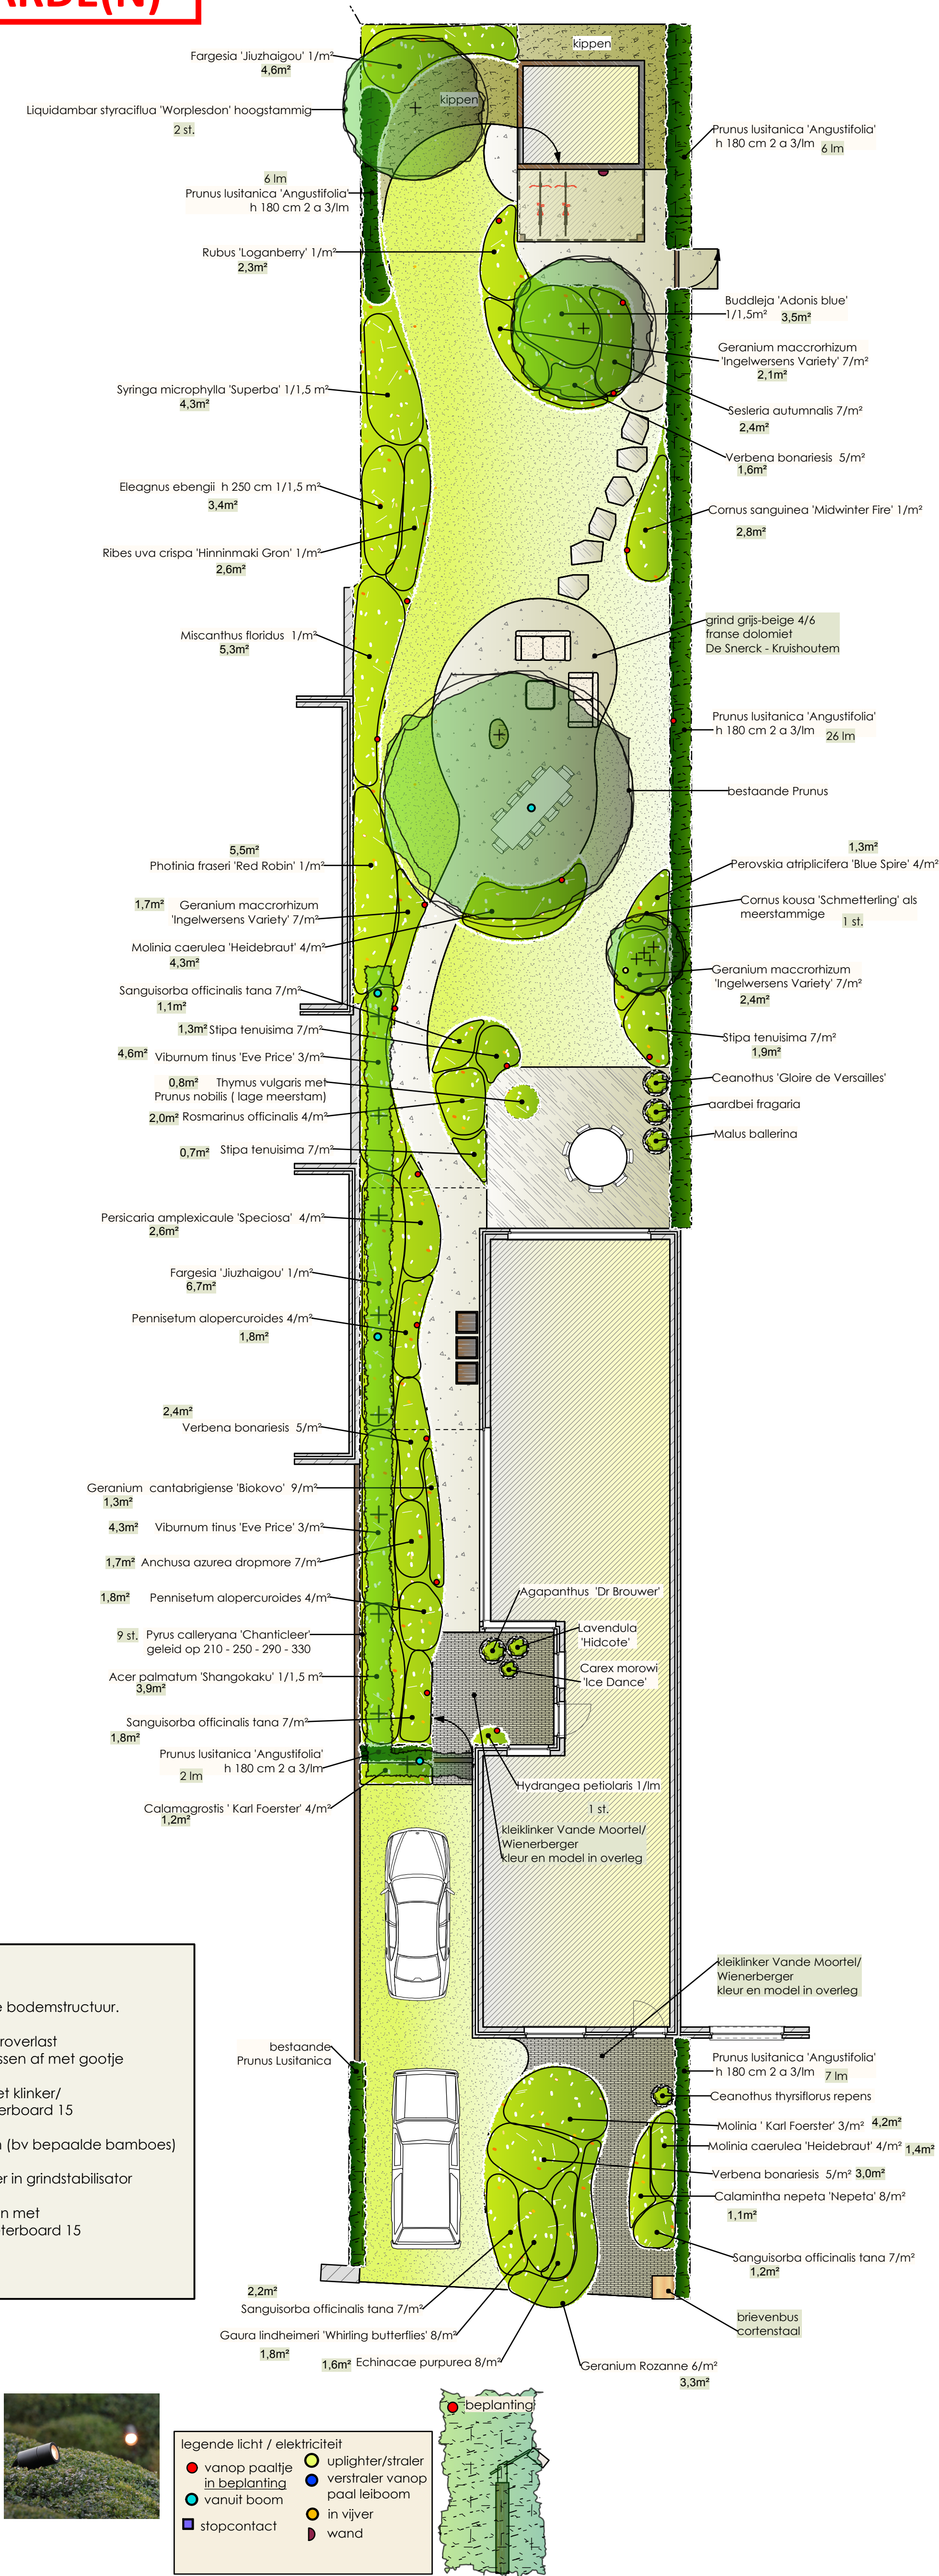

HIERGENS
tuin ontwerp advies planten

Leeuwstraat 12
9800 Deinze
tel. : 09 386 79 62
gem : 0472 70 93 28
tuinplan-ten@telenet.be
BE 0782.198.003
AXA 751.2004802-46