


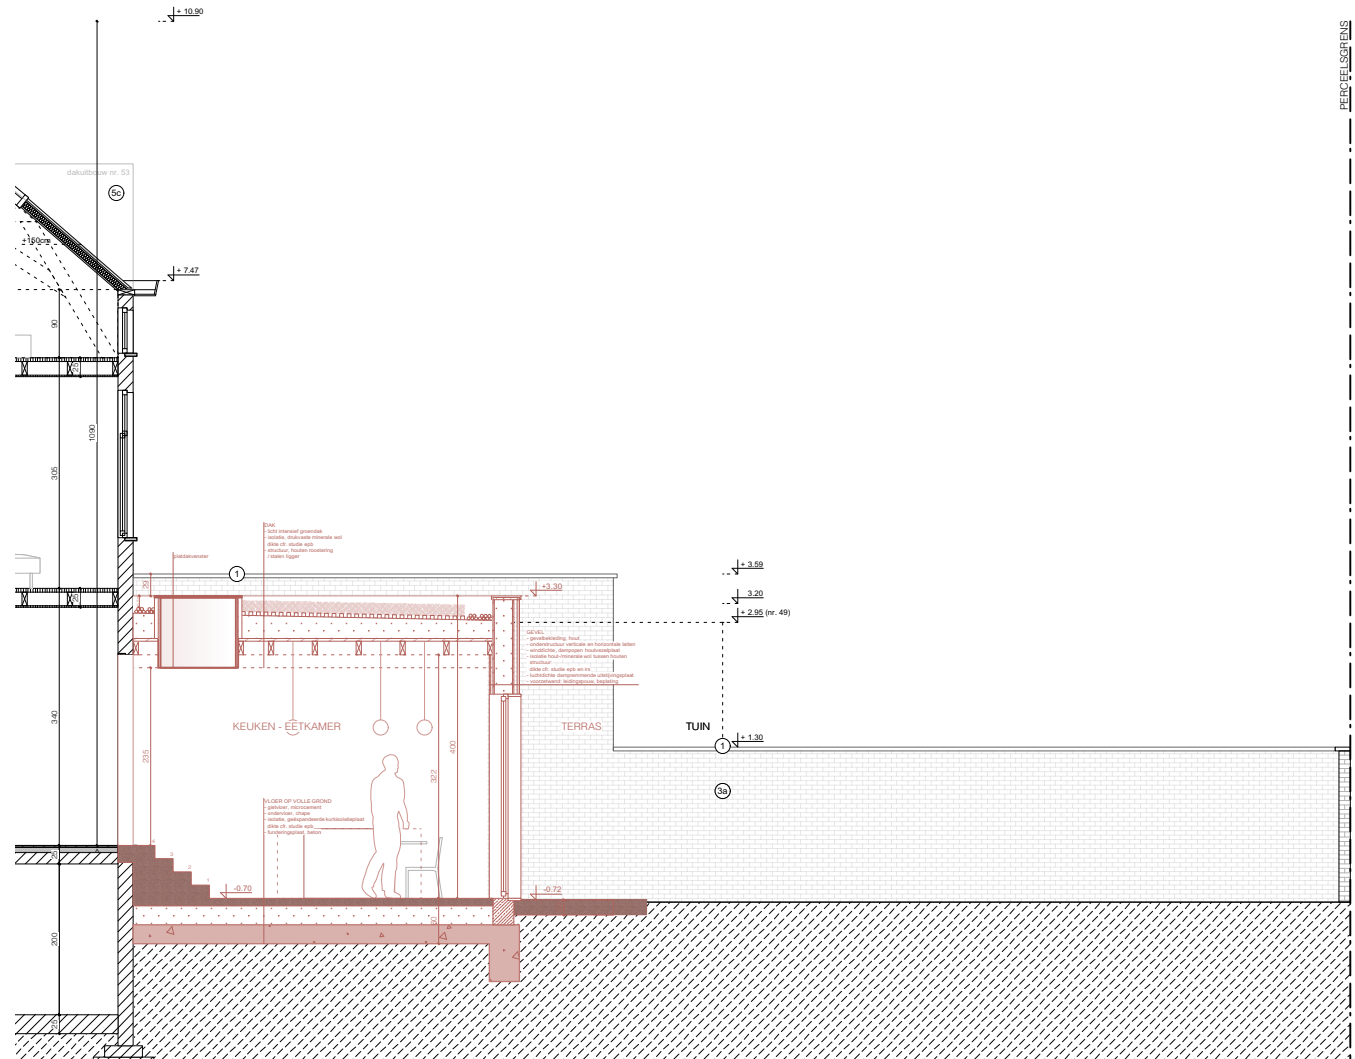

**ZIE BIJZONDERE
VOORWAARDE(N)**

ARCHITECT

Sien Declercq
Wilgestraat 66
9000 Gent

0484/57.74.67

PROJECT

referentie
ligging

KLINK
Klinkkouterstraat 51
9040 Gent
Gent, afd. 19, sectie C, nr. 1150N

OMGEVINGSAANVRAAG

NT | GEVEL ZUID

0 2

schaal 1/100
0.00 = TAW 11.10
alle bemaattingen zijn in cm