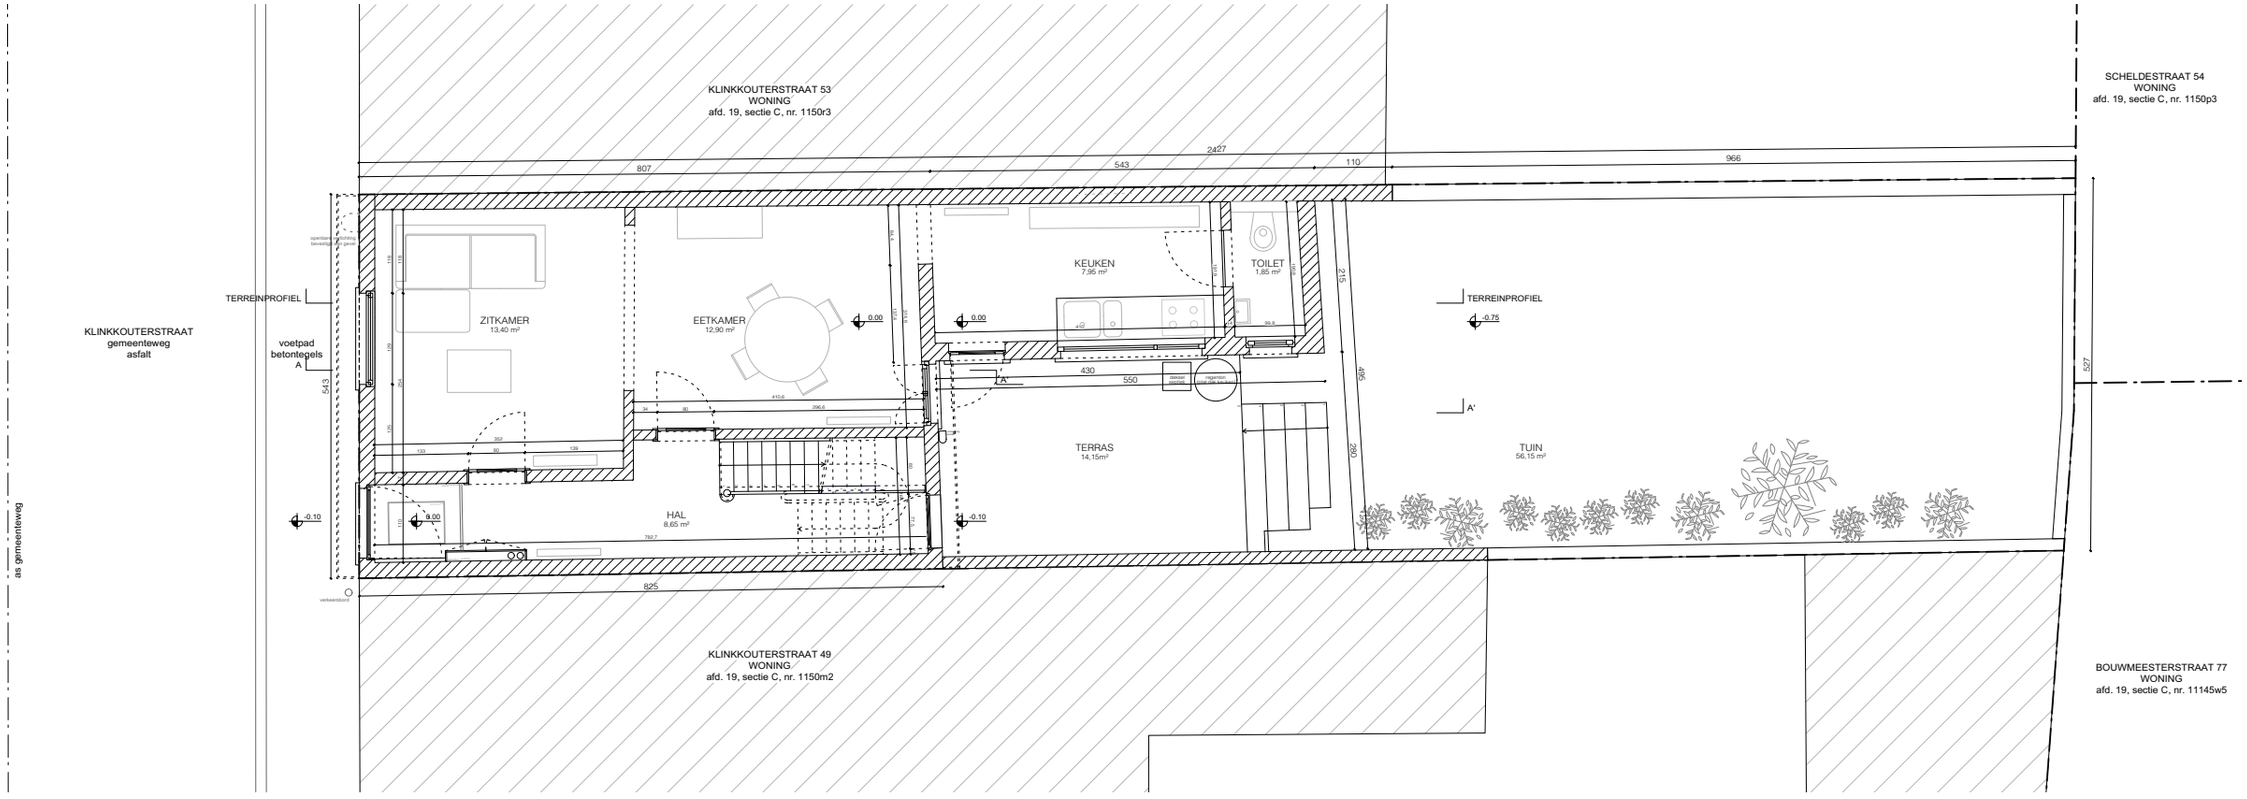

ARCHITECT

Sien Declercq
Wilgestraat 66
9000 Gent

0484/57.74.67

PROJECT

referentie KLINK
ligging Klinkkouterstraat 51
9040 Gent
Gent, afd. 19, sectie C, nr. 1150N

OMGEVINGSAANVRAAG

BT | NIVEAU +00

0 2

schaal 1/100
0.00 = TAW 11.10
alle bematingen zijn in cm