


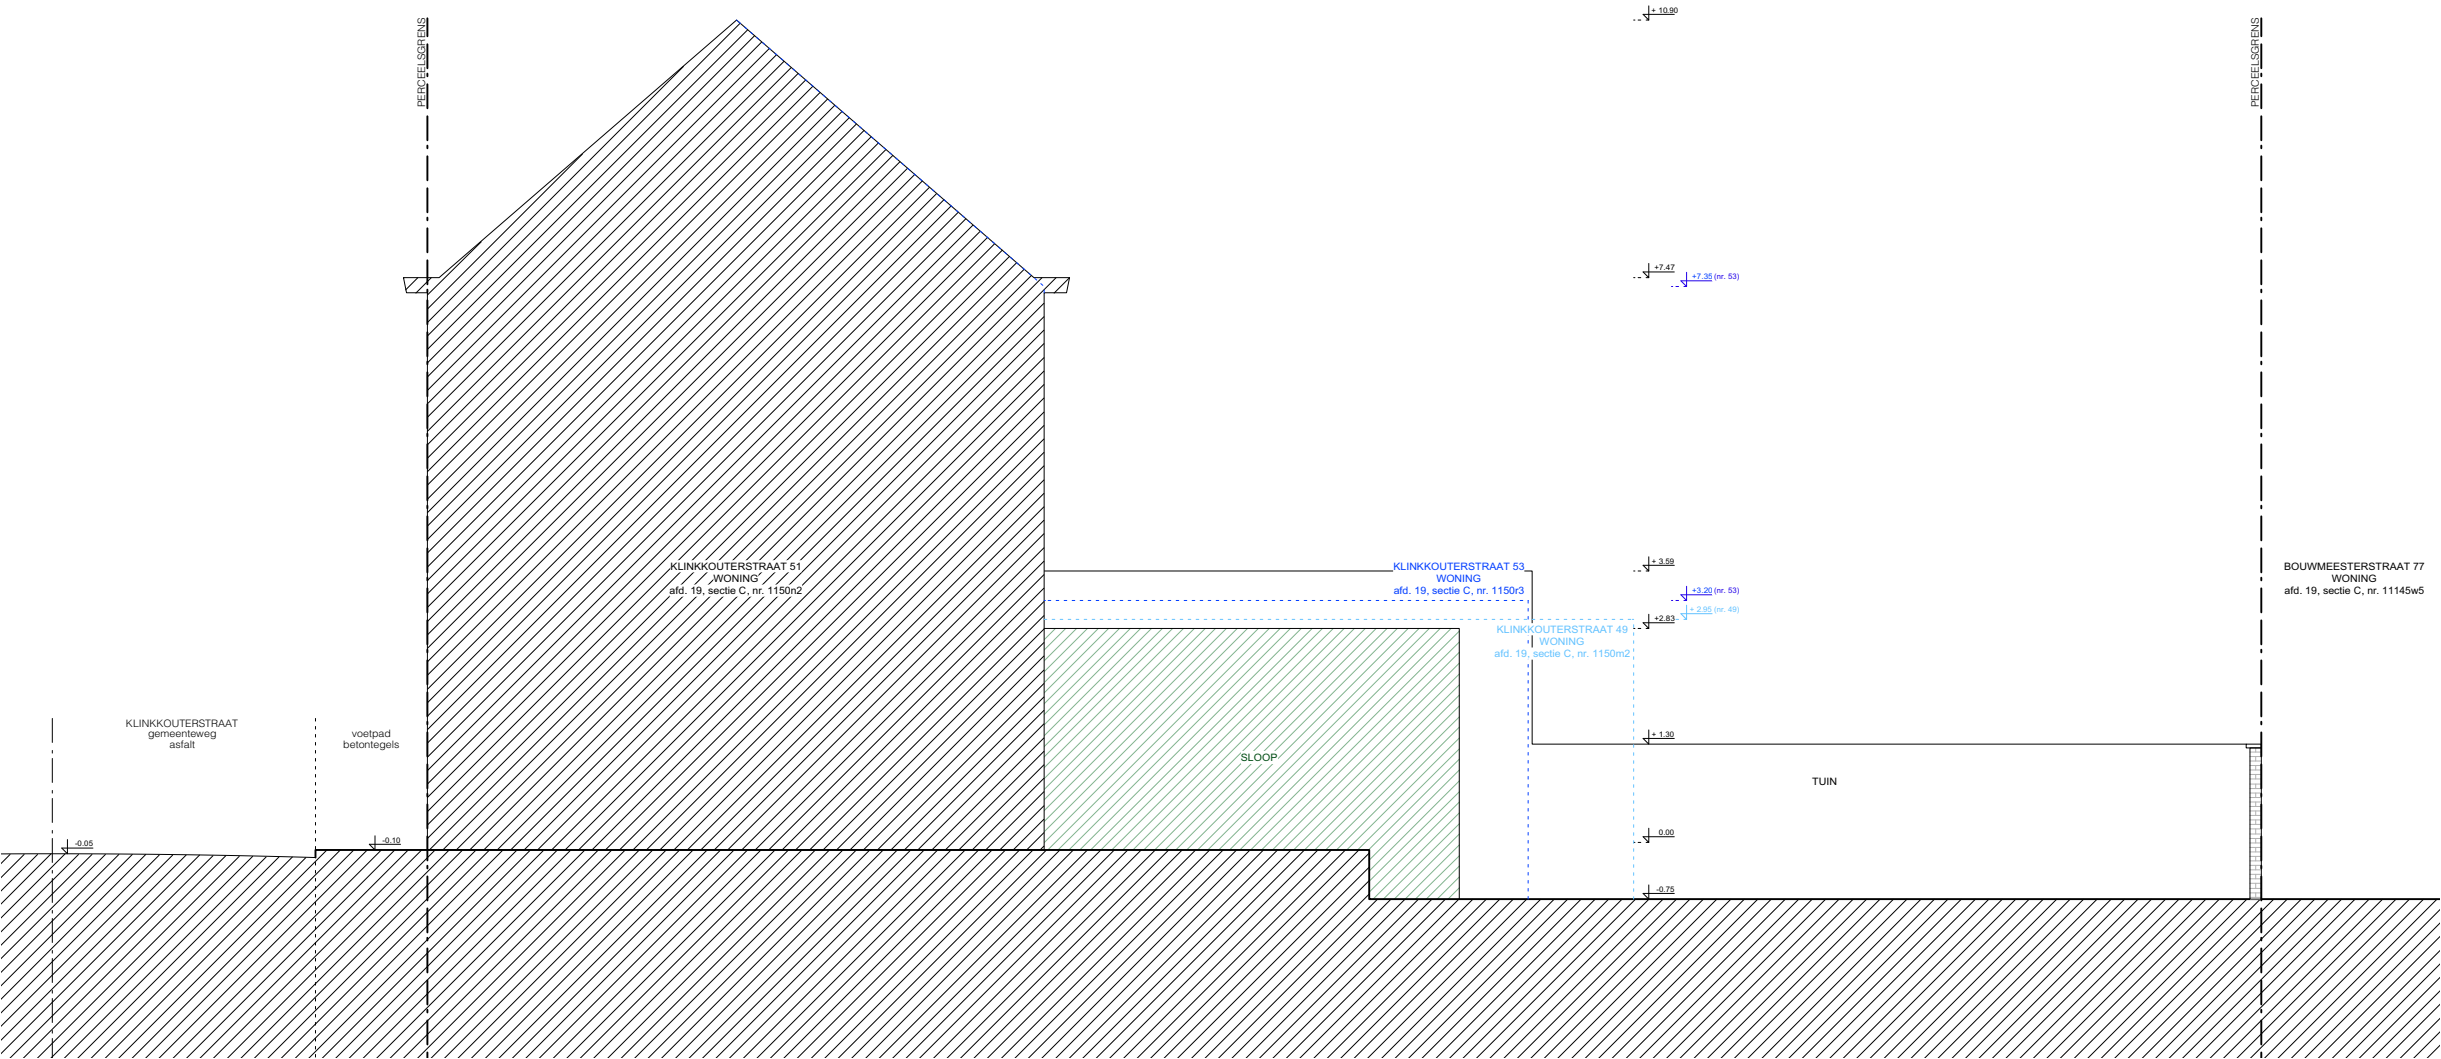

ARCHITECT

Sien Declercq  
Wilgestraat 66  
9000 Gent

0484/57.74.67

PROJECT

referentie  
ligging  
KLINK  
Klinkkouterstraat 51  
9040 Gent  
Gent, afd. 19, sectie C, nr. 1150N

OMGEVINGSAANVRAAG

BT | TERREINPROFIEL

0 2  
schaal 1/100  
0.00 = TAW 11.10  
alle bemaattingen zijn in cm