


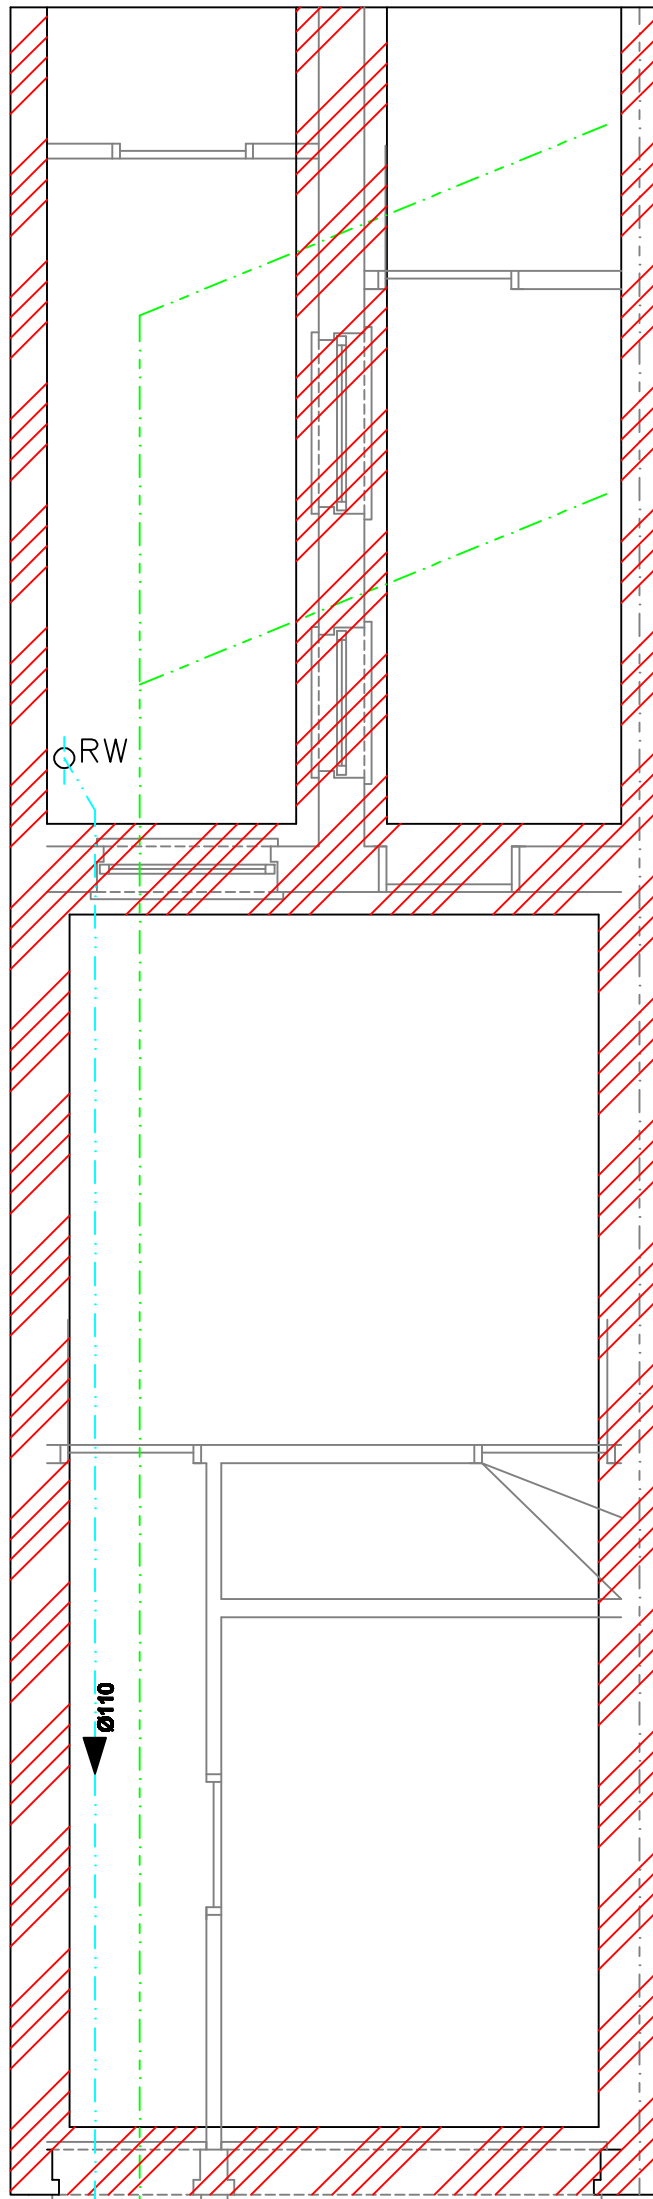

Bestaande riolering te
behouden

Riolerings-en funderingsplan **Bestaande toestand**

Schaal 1/50

