

Rookkoepel
80*80

pannen dakbedekking op pannelatten
tengellatten op onderdakplaten
houten spanten 6/18cm
tussengeplaatste rotswolisolatie cfr. EPB
dampscherm
plafondafwerking



waterdichte rok – EPDM–rubber
thermische isolatie 16cm – hard cfr EPB
waterbestendige drukvaste houtplaat
hellingsspijn – helling:1 cm/m
plafondbekleding

baksteen 14cm
xps isolatie 14cm cfr. EPB
Crepi afwerking, kleur grijs

baksteen 14cm
xps isolatie 14cm cfr. EPB
Crepi afwerking, kleur grijs
poutrel cfr. IR studie

baksteen 14cm
xps isolatie 14cm cfr. EPB
Crepi afwerking, kleur grijs

Groendak
waterdichte rok – EPDM–rubber
thermische isolatie 16cm – hard cfr EPB
waterbestendige drukvaste houtplaat
hellingsspijn – helling:1 cm/m
plafondbekleding

Zolder

Badkamer

Slaapkamer 1




Slaapkamer 2

Keuken

Living

Terras

Handelspand

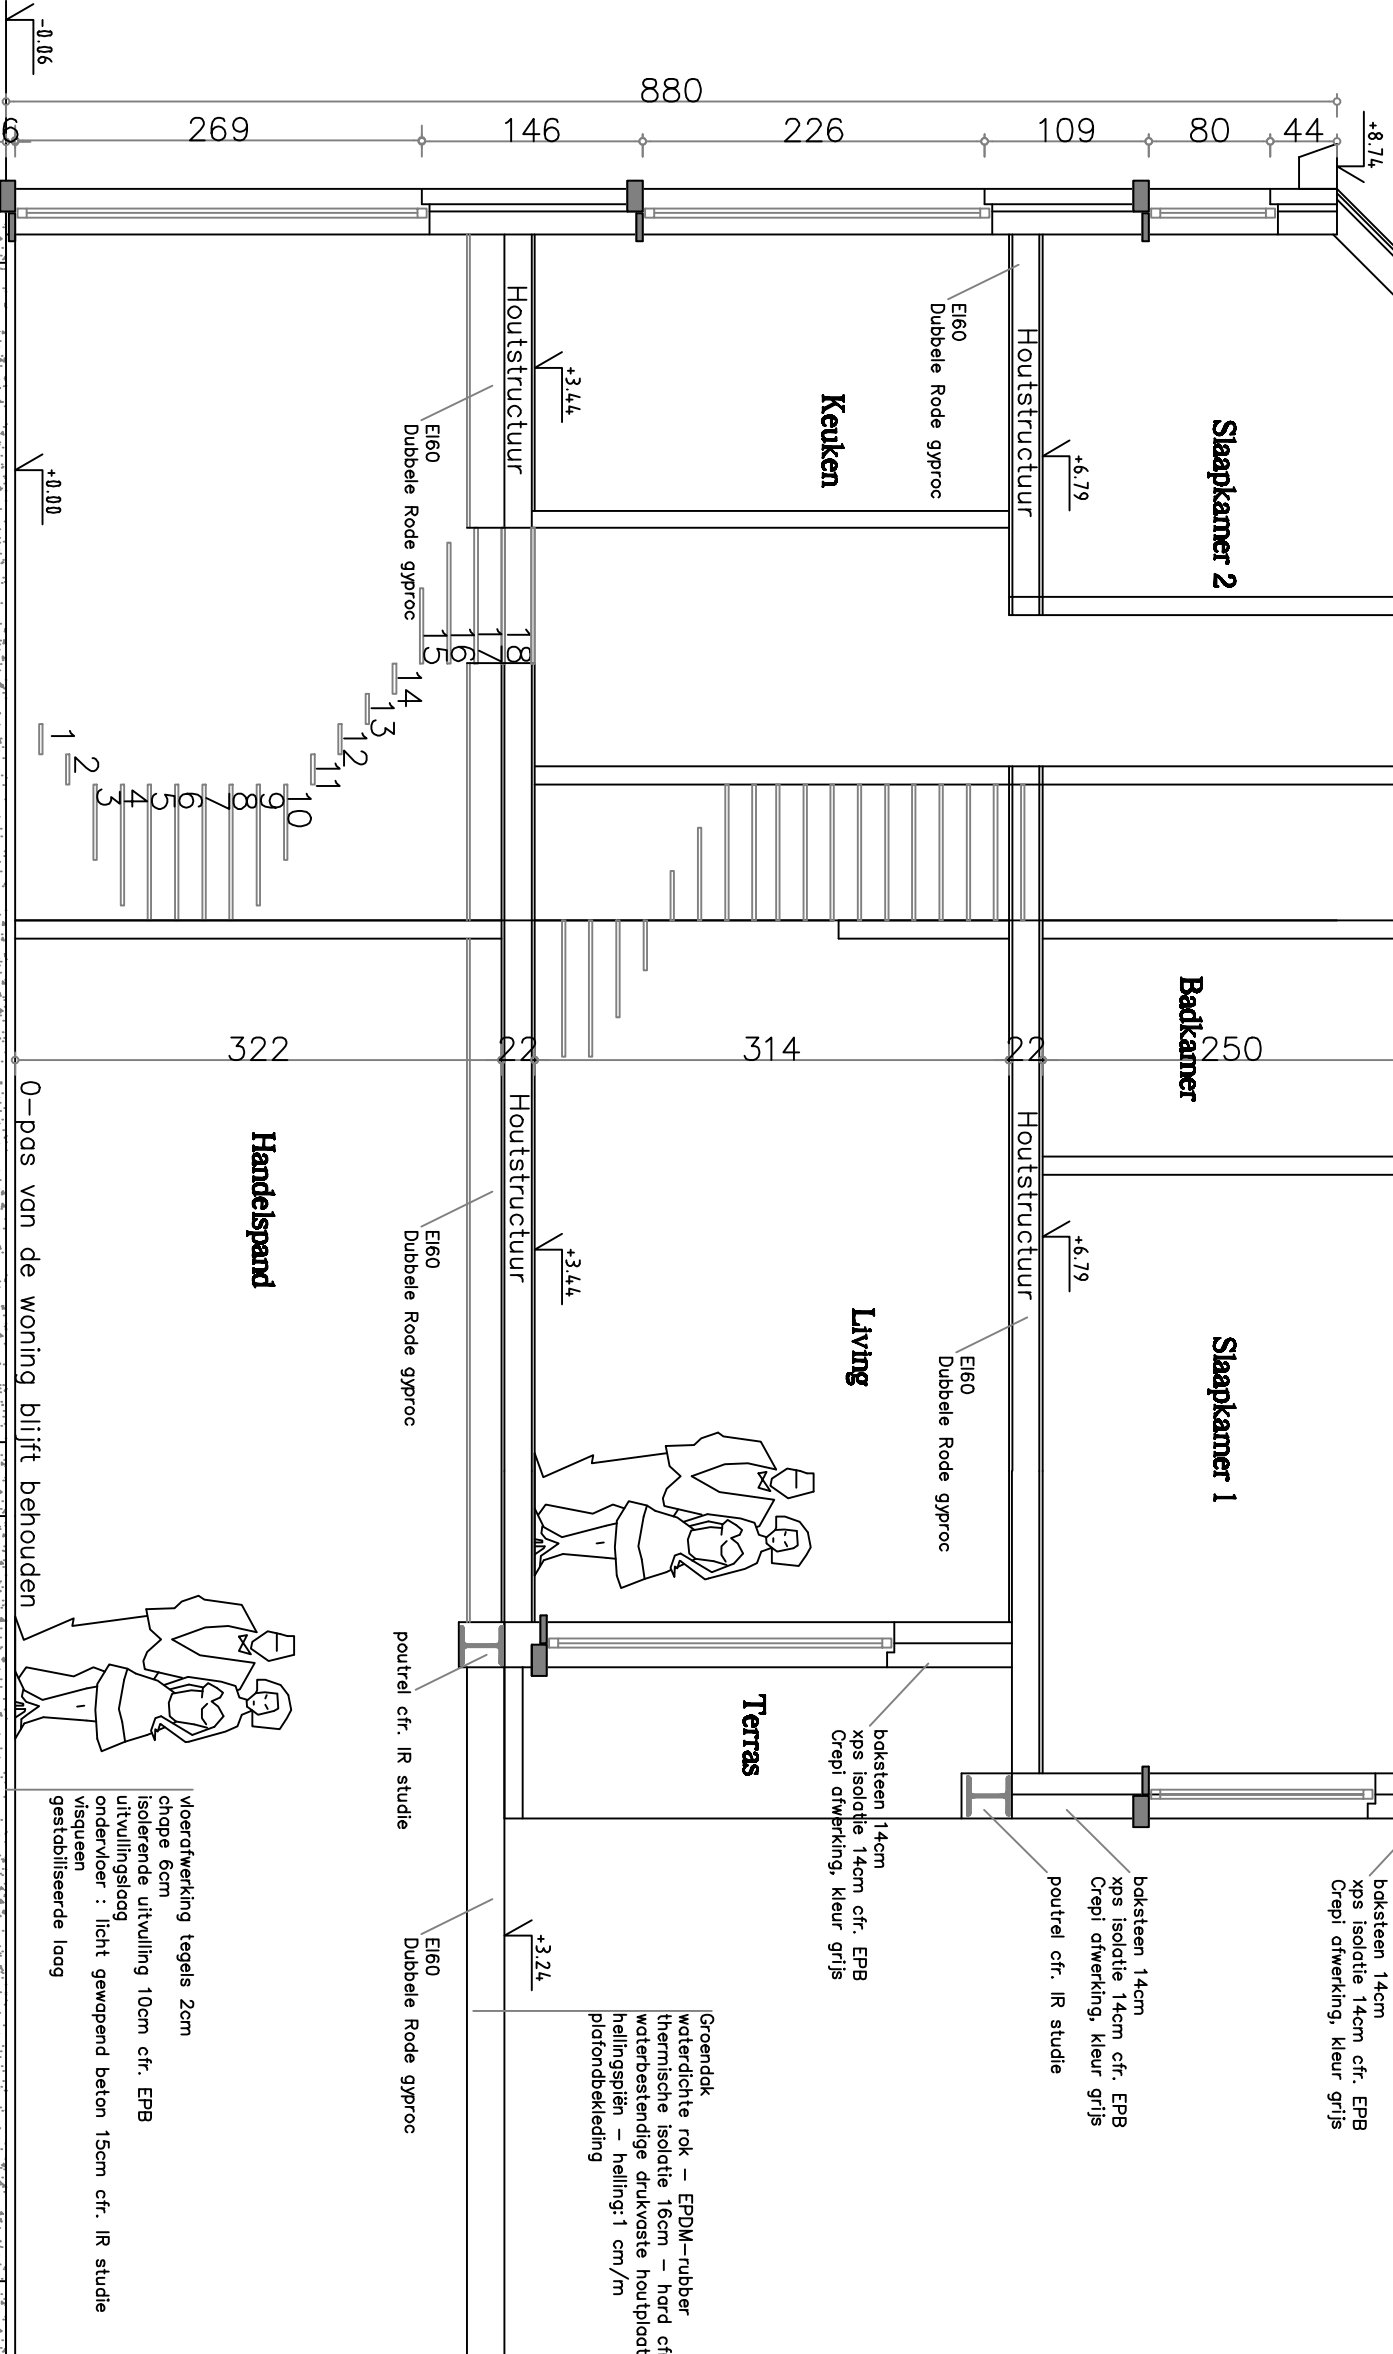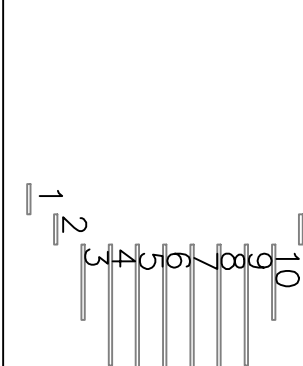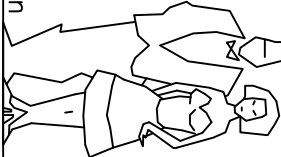

bestaande fundering

bestaande fundering

bestaande fundering

Doorsnede AB
Nieuwe toestand