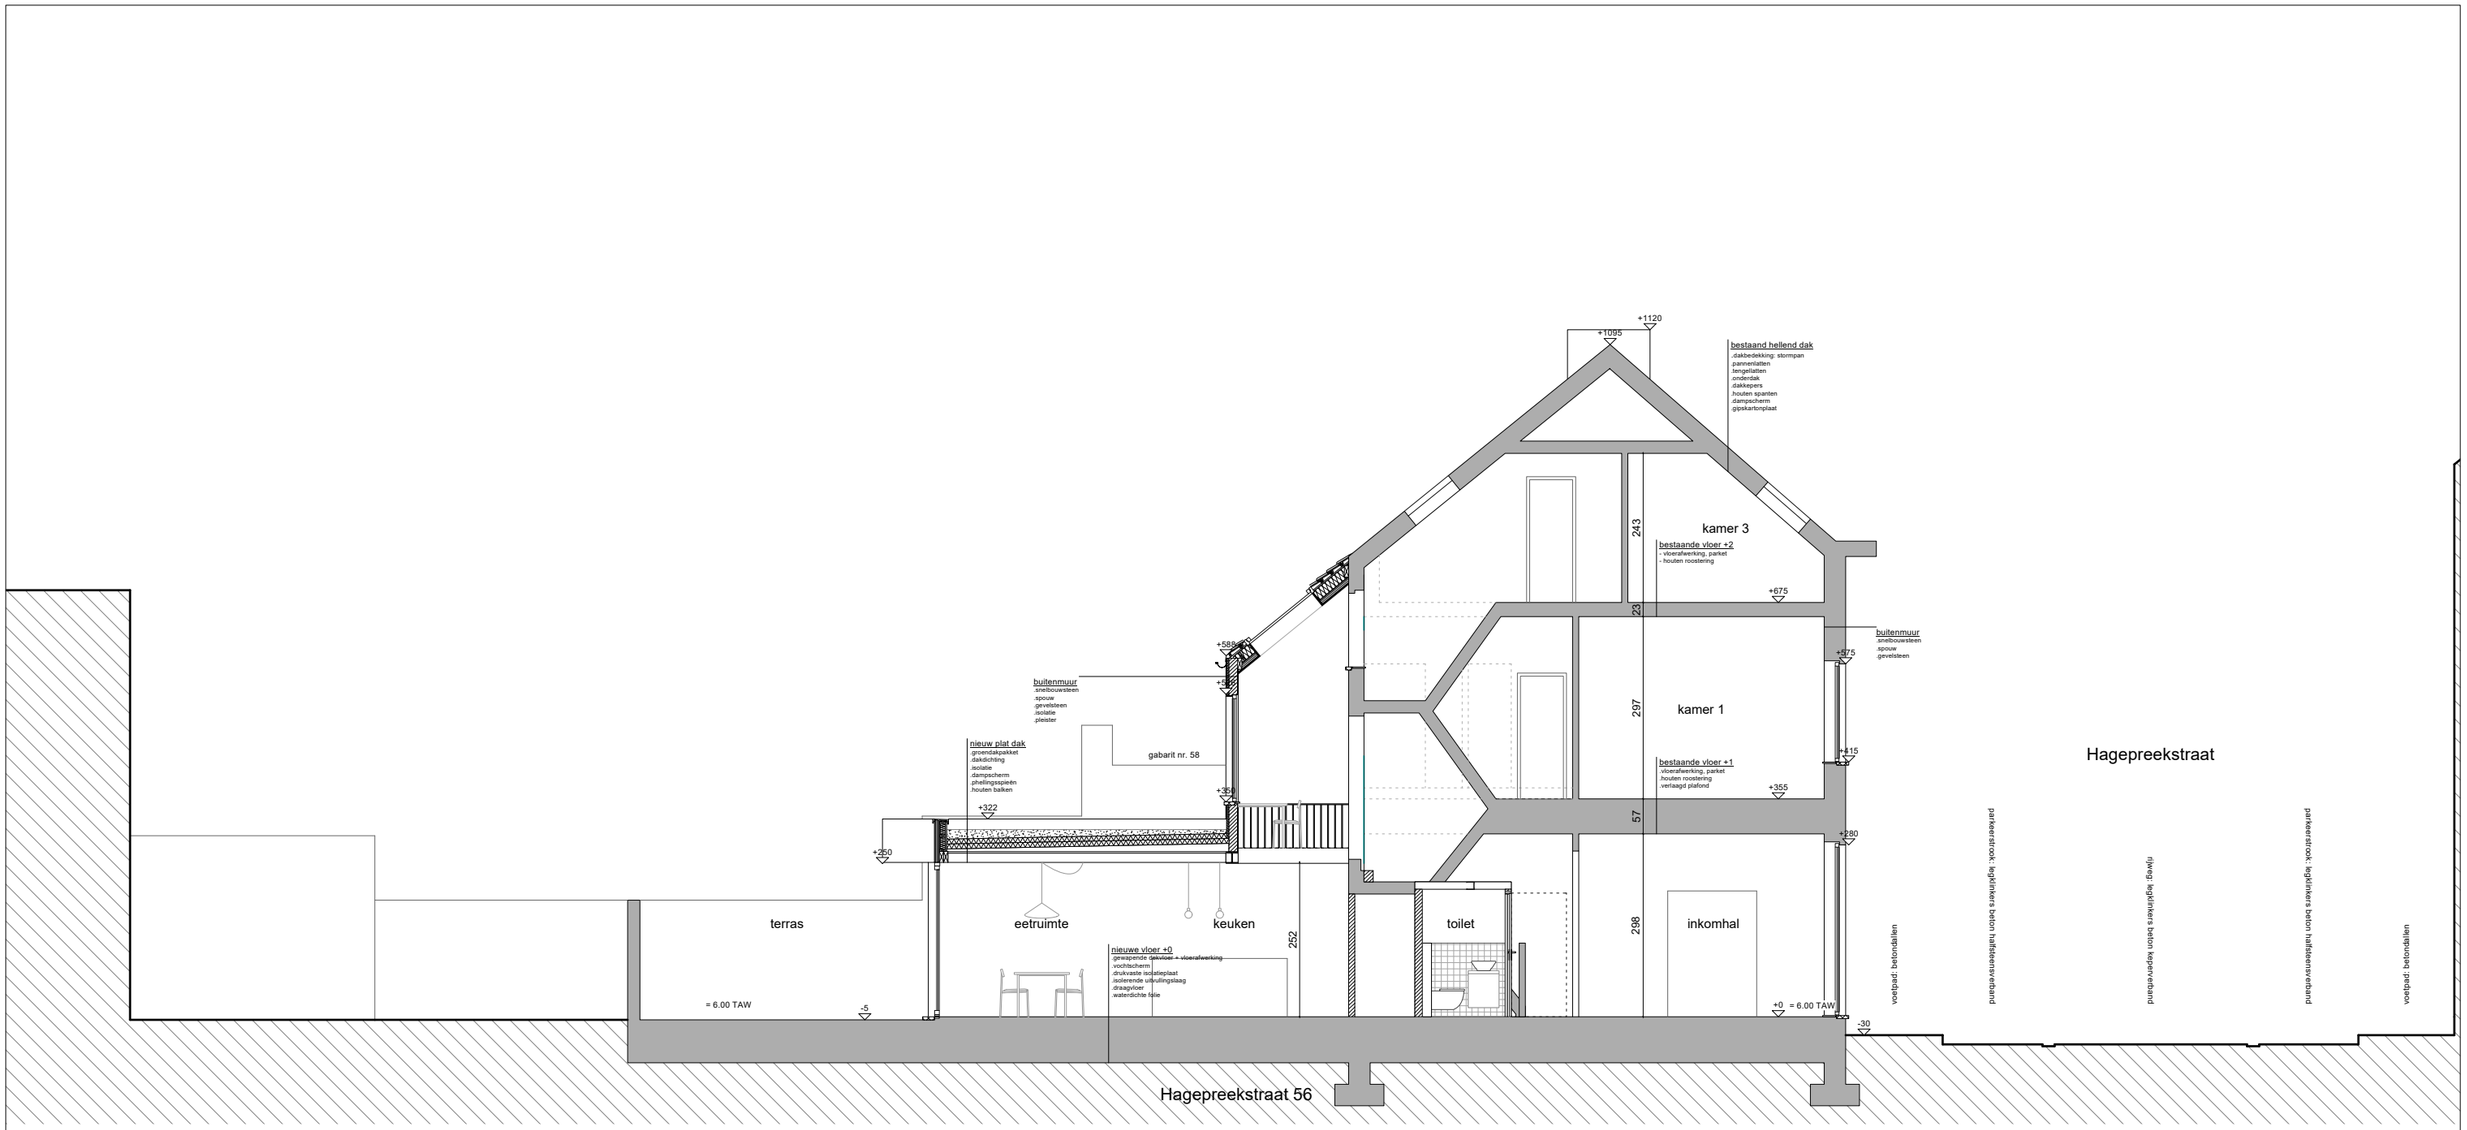

ZIE BIJZONDERE VOORWAARDE(N)

BUREAU BORET
architect Lune Boret - 0471 41 22 07
Steenbakkerijstraat 46/D9 - 1020 Laken
www.bureauboret.com

HPS56
bouwplaats:
Hagepreekstraat 56 - 9050 Gent
opdrachtgevers:
Lander Kesteloot & Brecht Verhelst

Snede 2 NT
NT
1/200 op A3
S_N_2
Omgevingsaanvraag
08/06/2026