


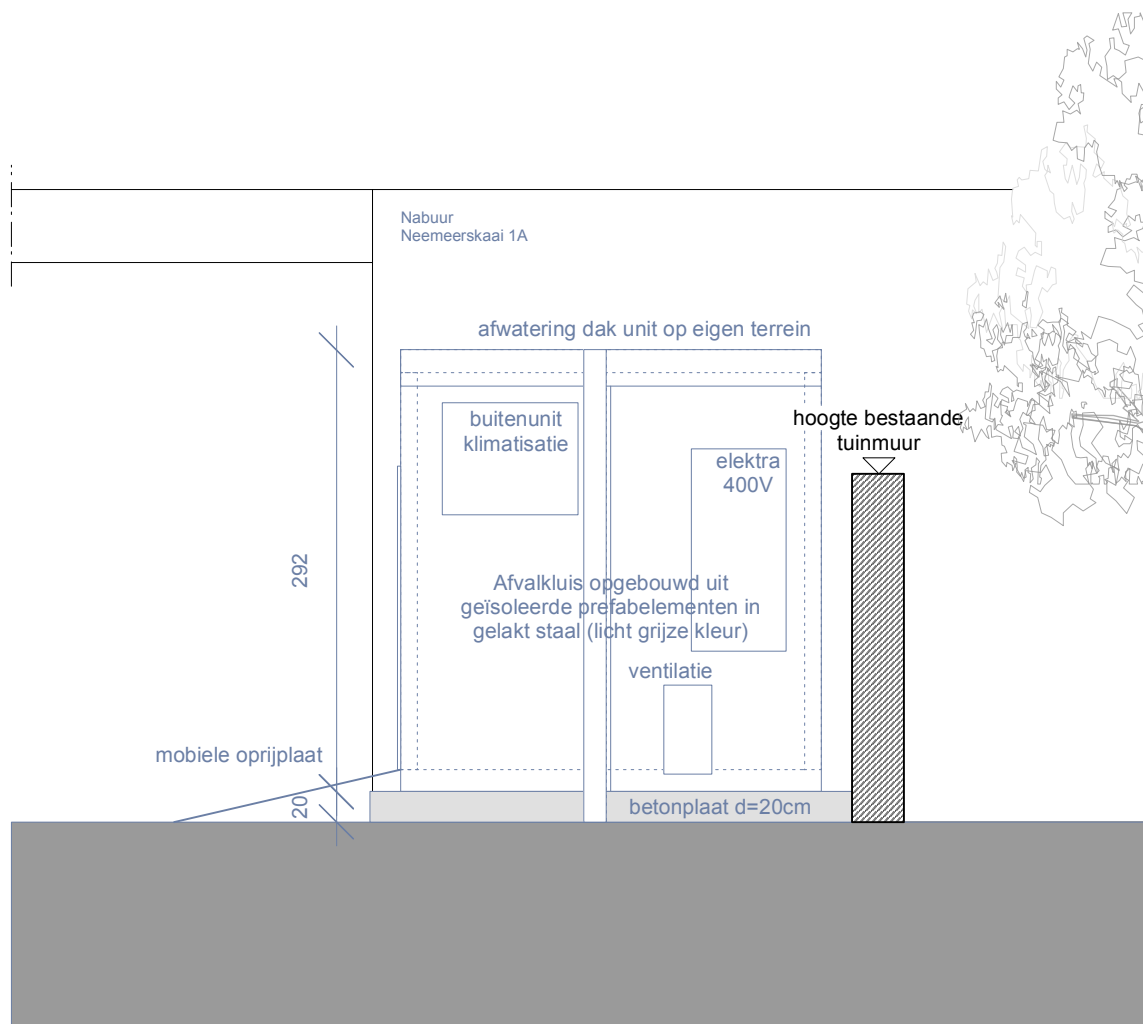

Alle maten op plan zijn ter indicatieve titel en dienen ter plaatse gecontroleerd te worden
De tekening van de opslagunit is een vereenvoudiging van de uitvoeringstekeningen die door een gespecialiseerde firma in productie en uitvoering zal worden genomen.
Een technische tekening is toegevoegd als bijlage aan het dossier.

OPSLAGUNIT WESTGEVEL schaal 1/50



Project: Gebouw Kunsttoren
Adres: Offerlaan 5 9000 Gent

Opdrachtgever: **HOGENT** Geraard Duivelstraat 5 9000 Gent

FASE: OMV Datum: 11.04.2026

ARCH **TM AE CZVEK RIGBY** Lambrecht Crickxstraat 30 bus 3 1070 Anderlecht
TECHN & STAB Stabico-Stir bv
Veiligheidscoördinatie Feys bv