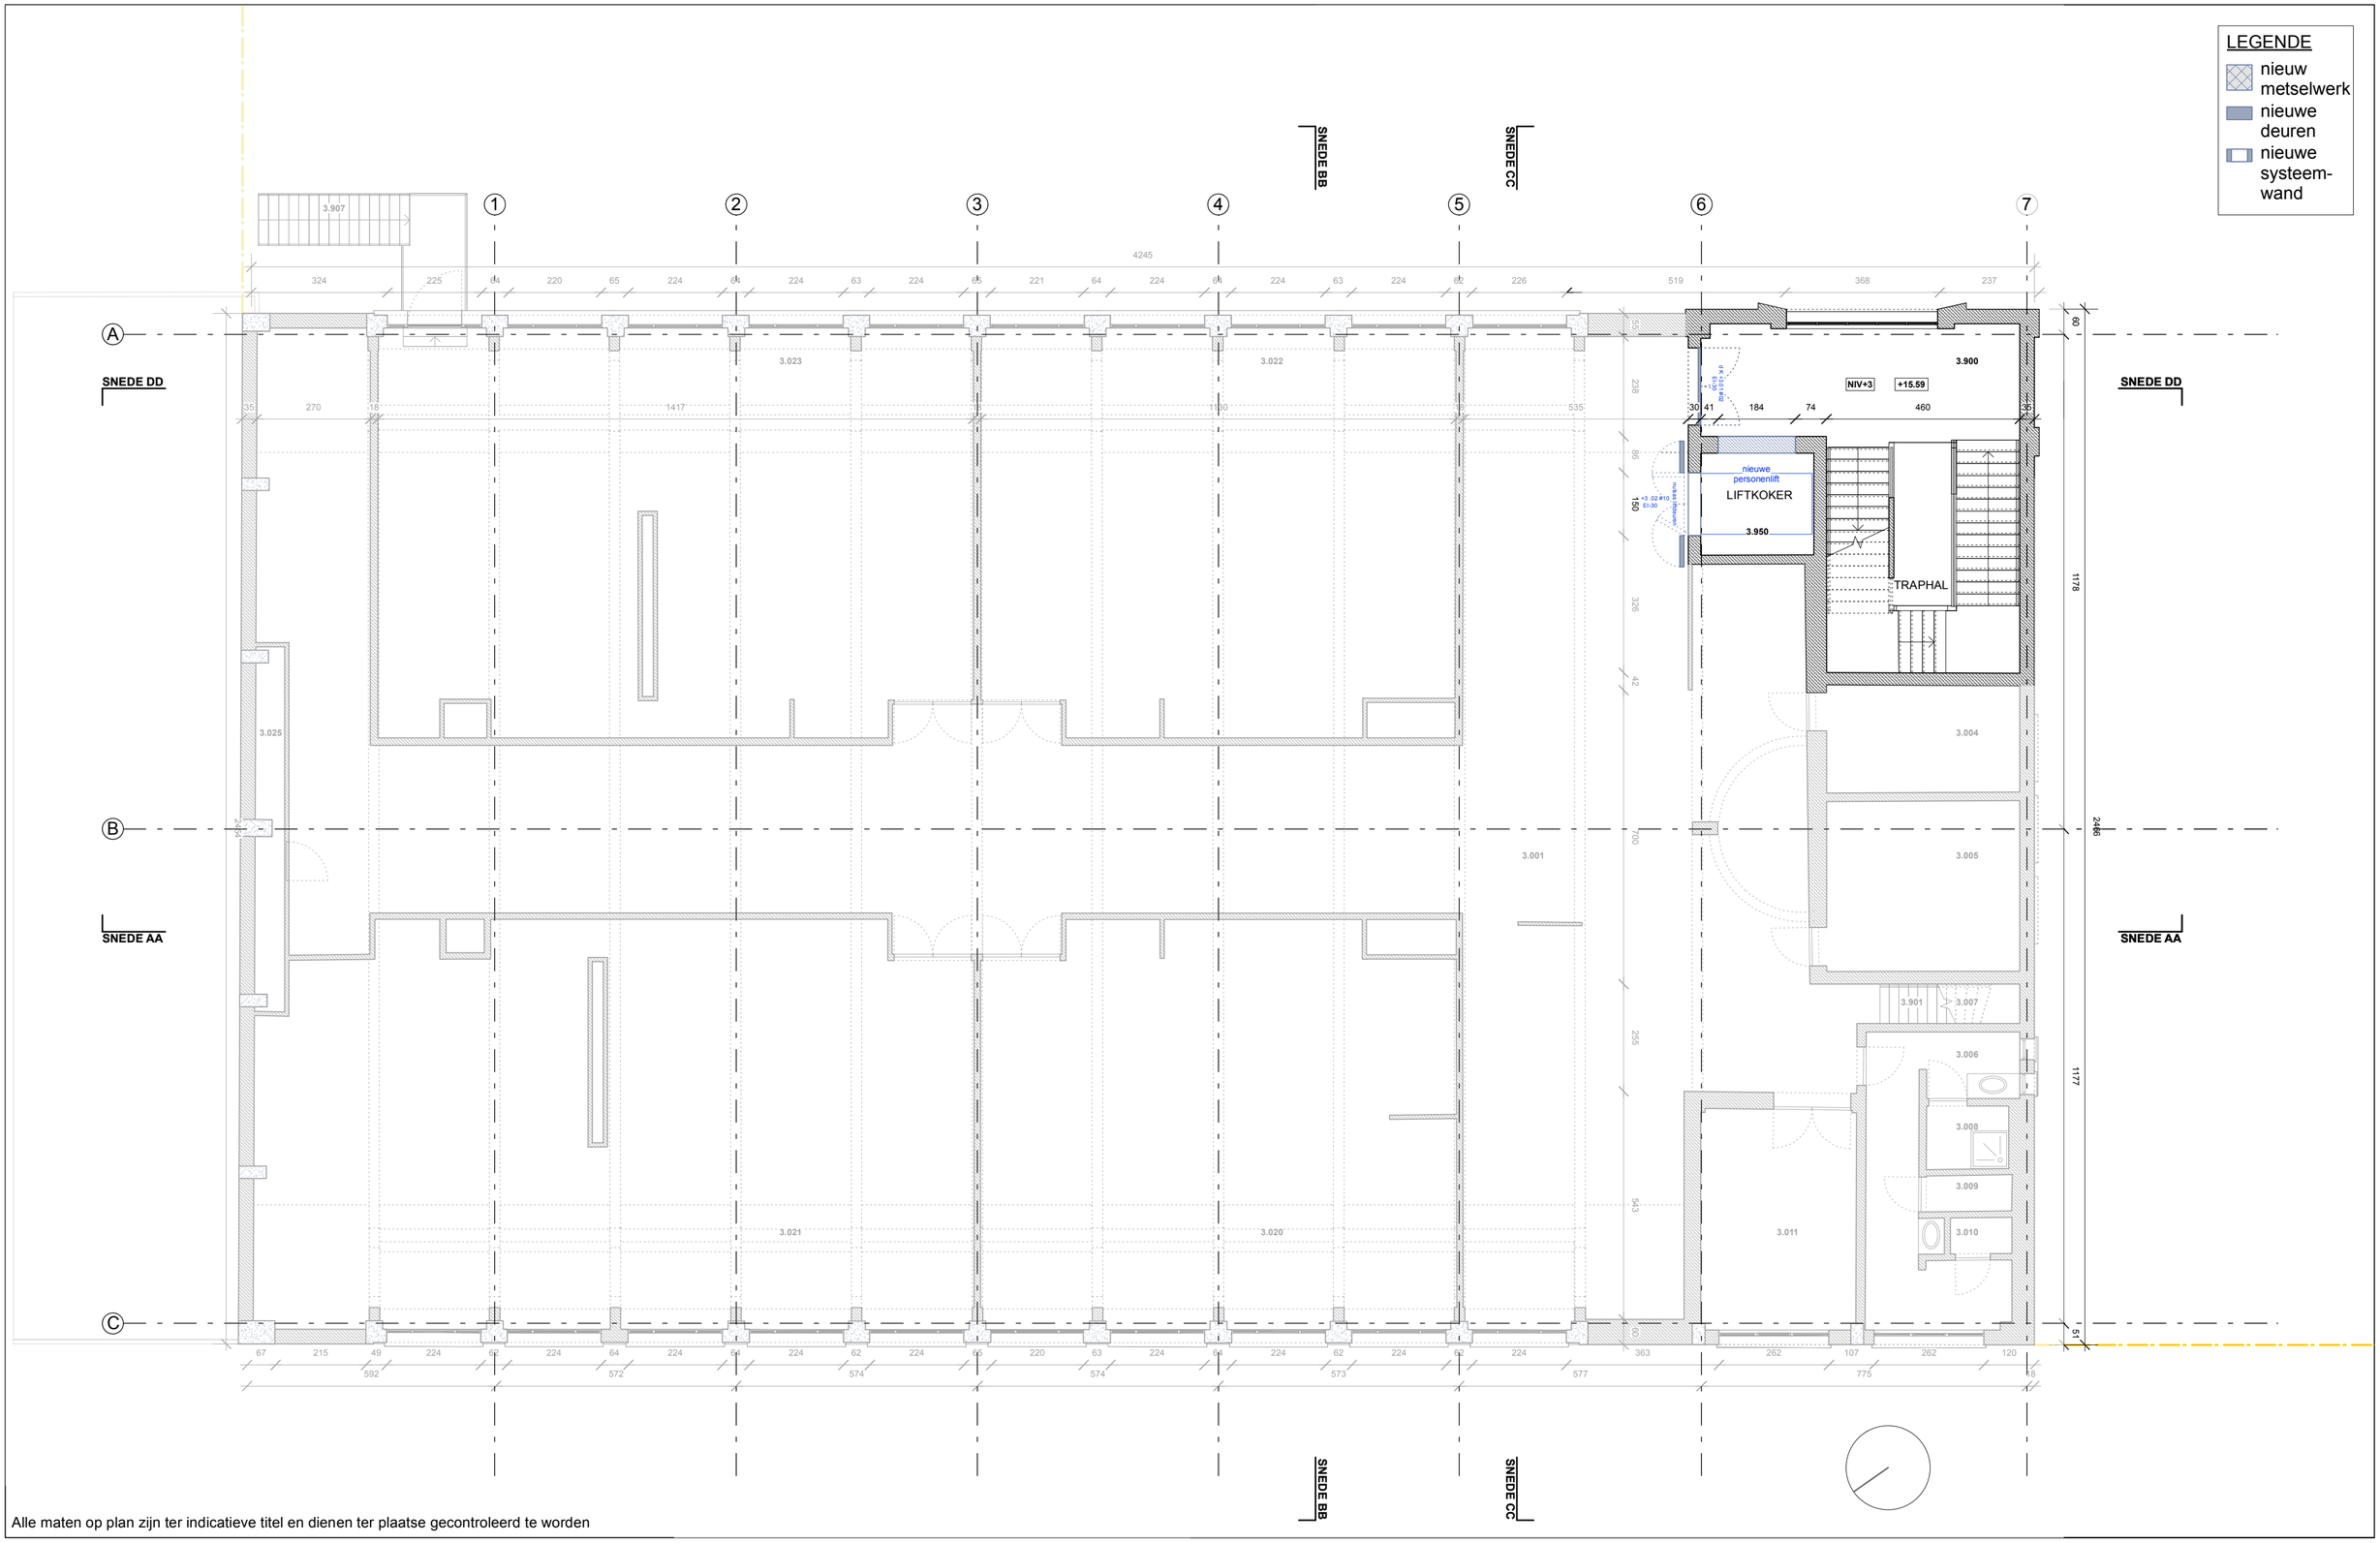

Alle maten op plan zijn ter indicatieve titel en dienen ter plaatse gecontroleerd te worden

ARCHITECTUUR	STUDIEBUREAU TECHNIEKEN - STABILITEIT	VEILIGHEIDSCOÖRDINATIE	PROJECT: Gebouw Kunsttoren	OPDRACHTGEVER
TM AE CZVEK RIGBY Lambrecht Crickxstraat 30 bus3 1070 Anderlecht CONTACT: Petra Decouttere 0486 21 82 87	Stabico-STiR bv Oudesmidsedreef 27 1700 Dilbeek CONTACT: Raf Ryckebusch 0471 84 72 87 CONTACT: Dries Hemelings	Feys bv Prof. Dewulfstraat 188 8970 Poperinge CONTACT: Ben Colle 0496 69 07 72	ADRES: Offerlaan 5 9000 Gent SCHAAL: 1:100 FASE: OMG PLANNR.: **NT NIV +3** **A2** alle maatvoering in cm tenzij anders vermeld DATUM: 21.01.2026	HOGENT Geraard de Duivelstraat 5 - 9000 Gent CONTACT: Dries Op de Beeck 0470 21 19 39